



PREFEITURA MUNICIPAL DE SÃO JOSÉ DO JACUIPE

Endereço: Av. José Vilaronga Rios, s/n, Centro, São José do Jacuípe, Bahia * CEP: 44.698-000.
CNPJ: 16.443.632/0001-60 * Tel.: (074) 3675-1159 * Site: www.saojosedojacuipe.ba.gov.br



EDITAL N° 032/2025

CONCORRÊNCIA ELETRÔNICA N° 001/2025

PROCESSO ADMINISTRATIVO N° 212/2025 DE 20 DE JUNHO DE 2025

CONTRATANTE:

SECRETARIA MUNICIPAL DE EDUCAÇÃO, POR MEIO DA COMISSÃO DE CONTRATAÇÃO

LOCAL E DATA PARA O RECEBIMENTO DAS PROPOSTAS, DOCUMENTOS RELATIVOS À HABILITAÇÃO E INÍCIO DA DISPUTA

Início de acolhimento de propostas: às **08h00min** do dia **26/06/2025**

Início da sessão de disputa de lances: às **09h00min** do dia **16/07/2025**

ENDEREÇO ELETRÔNICO:

www.licitanet.com.br

OBJETO:

CONTRATAÇÃO DE EMPRESA ESPECIALIZADA PARA EXECUÇÃO DA OBRA DE CONSTRUÇÃO DE 02 (DUAS) QUADRAS POLIESPORTIVAS SEM COBERTURA, LOCALIZADO NO POVOADO DA EMBRATEL E POVOADO DE SOBRADINHO, PERTENCENTES AO MUNICÍPIO DE SÃO JOSÉ DO JACUIPE - BAHIA.

VALOR ESTIMADO:

R\$ 422.074,95 (quatrocentos e vinte e dois mil, setenta e quatro reais e noventa e cinco centavos).

CRITÉRIO DE JULGAMENTO:

Menor Preço por Lote

MODO DE DISPUTA:

Aberto

PREFERÊNCIA ME/EPP/EQUIPARADAS:

Não existem lotes/itens reservados e/ou exclusivos para as empresas enquadradas como ME/EPP/EQUIPARADAS

PROGRAMA DE INTEGRIDADE:



PREFEITURA MUNICIPAL DE SÃO JOSÉ DO JACUIPE

Endereço: Av. José Vilaronga Rios, s/n, Centro, São José do Jacuípe, Bahia * CEP: 44.698-000.
CNPJ: 16.443.632/0001-60 * Tel.: (074) 3675-1159 * Site: www.saojosedojacuipe.ba.gov.br



Não será exigida a implantação de programa de integridade

EQUIPE DE CONTRATAÇÃO RESPONSÁVEL:

- Nome do Agente de contratação: Josian Lima Novais
- E-mail: copel.pmsaojosedojacuipe@gmail.com
- Endereço: Av José Vilaronga Rios, S/N, Centro, São José do Jacuípe, Bahia, Bahia, CEP: 44.698-000

LEGISLAÇÃO DE REGÊNCIA:

- Lei Federal nº 14.133/2021;
- Lei Complementar Federal nº 123/2006;
- Lei Federal nº 147/2014;
- Decreto Municipal nº 172/2023.



PREFEITURA MUNICIPAL DE SÃO JOSÉ DO JACUIPE

Endereço: Av. José Vilaronga Rios, s/n, Centro, São José do Jacuípe, Bahia * CEP: 44.698-000.
CNPJ: 16.443.632/0001-60 * Tel.: (074) 3675-1159 * Site: www.saojosedojacuipe.ba.gov.br



EDITAL 001/2025

CONCORRÊNCIA ELETRÔNICA Nº 001/2025

1. DO OBJETO

1.1.1. O objeto da presente licitação é a **CONTRATAÇÃO DE EMPRESA ESPECIALIZADA PARA EXECUÇÃO DA OBRA DE CONSTRUÇÃO DE 02 (DUAS) QUADRAS POLIESPORTIVAS SEM COBERTURA, LOCALIZADO NO POVOADO DA EMBRATEL E POVOADO DE SOBRADINHO, PERTENCENTES AO MUNICÍPIO DE SÃO JOSÉ DO JACUIPE - BAHIA**, conforme condições, quantidades e exigências estabelecidas neste Edital e seus anexos.

1.1.2. A licitação será realizada em lotes.

2. DA PARTICIPAÇÃO NA LICITAÇÃO

2.1.1. Poderão participar desta licitação os interessados que estiverem previamente credenciados no Sistema de www.licitanet.com.br.

2.1.2. O licitante responsabiliza-se exclusiva e formalmente pelas transações efetuadas em seu nome, assume como firmes e verdadeiras suas propostas e seus lances, inclusive os atos praticados diretamente ou por seu representante, excluída a responsabilidade do provedor do sistema ou do órgão ou entidade promotora da licitação por eventuais danos decorrentes de uso indevido das credenciais de acesso, ainda que por terceiros.

2.1.3. É de responsabilidade do cadastrado conferir a exatidão dos seus dados cadastrais nos Sistemas relacionados no item anterior e mantê-los atualizados junto aos órgãos responsáveis pela informação, devendo proceder, imediatamente, à correção ou à alteração dos registros tão logo identifique incorreção ou aqueles se tornem desatualizados.

2.1.4. A não observância do disposto no item anterior poderá ensejar desclassificação no momento da habilitação.

2.1.5. Será concedido tratamento favorecido para as microempresas e empresas de pequeno porte, para as sociedades cooperativas mencionadas no artigo 16 da Lei nº 14.133, de 2021, para o agricultor familiar, o produtor rural pessoa física e para o microempreendedor individual - MEI, nos limites previstos da Lei Complementar nº 123, de 2006 e do Decreto n.º 8.538, de 2015.

2.1.6. Não poderão disputar esta licitação:

2.1.7. Aquele que não atenda às condições deste Edital e seu(s) anexo(s);

2.1.8. Autor do anteprojeto, do projeto básico ou do projeto executivo, pessoa física ou jurídica, quando a licitação versar sobre serviços ou fornecimento de bens a ele relacionados;

2.1.9. Empresa, isoladamente ou em consórcio, responsável pela elaboração do projeto básico ou do projeto executivo, ou empresa da qual o autor do projeto seja dirigente, gerente, controlador, acionista ou detentor de mais de 5% (cinco por cento) do capital com direito a voto, responsável técnico ou subcontratado, quando a licitação versar sobre serviços ou fornecimento de bens a ela necessários;



PREFEITURA MUNICIPAL DE SÃO JOSÉ DO JACUIPE

Endereço: Av. José Vilaronga Rios, s/n, Centro, São José do Jacuípe, Bahia * CEP: 44.698-000.
CNPJ: 16.443.632/0001-60 * Tel.: (074) 3675-1159 * Site: www.saojosedojacuipe.ba.gov.br



- 2.1.10. Pessoa física ou jurídica que se encontre, ao tempo da licitação, impossibilitada de participar da licitação em decorrência de sanção que lhe foi imposta;
- 2.1.11. Aquele que mantenha vínculo de natureza técnica, comercial, econômica, financeira, trabalhista ou civil com dirigente do órgão ou entidade contratante ou com agente público que desempenhe função na licitação ou atue na fiscalização ou na gestão do contrato, ou que deles seja cônjuge, companheiro ou parente em linha reta, colateral ou por afinidade, até o terceiro grau;
- 2.1.12. Empresas controladoras, controladas ou coligadas, nos termos da Lei nº 6.404, de 15 de dezembro de 1976, concorrendo entre si;
- 2.1.13. Pessoa física ou jurídica que, nos 5 (cinco) anos anteriores à divulgação do edital, tenha sido condenada judicialmente, com trânsito em julgado, por exploração de trabalho infantil, por submissão de trabalhadores a condições análogas às de escravo ou por contratação de adolescentes nos casos vedados pela legislação trabalhista;
- 2.1.14. Agente público do órgão ou entidade licitante;
- 2.1.15. Pessoas jurídicas reunidas em consórcio;
- 2.1.16. Organizações da Sociedade Civil de Interesse Público - OSCIP, atuando nessa condição;
- 2.1.17. Não poderá participar, direta ou indiretamente, da licitação ou da execução do contrato agente público do órgão ou entidade contratante, devendo ser observadas as situações que possam configurar conflito de interesses no exercício ou após o exercício do cargo ou emprego, nos termos da legislação que disciplina a matéria, conforme [§ 1º do art. 9º da Lei nº 14.133, de 2021](#).
- 2.1.18. O impedimento de que trata o item 2.1.10 será também aplicado ao licitante que atue em substituição a outra pessoa, física ou jurídica, com o intuito de burlar a efetividade da sanção a ela aplicada, inclusive a sua controladora, controlada ou coligada, desde que devidamente comprovado o ilícito ou a utilização fraudulenta da personalidade jurídica do licitante.
- 2.1.19. A critério da Administração e exclusivamente a seu serviço, o autor dos projetos e a empresa a que se referem os itens 2.1.8 e 2.1.9 poderão participar no apoio das atividades de planejamento da contratação, de execução da licitação ou de gestão do contrato, desde que sob supervisão exclusiva de agentes públicos do órgão ou entidade.
- 2.1.20. Equiparam-se aos autores do projeto as empresas integrantes do mesmo grupo econômico.
- 2.1.21. O disposto nos itens 2.1.8 e 2.1.9 não impede a licitação ou a contratação de serviço que inclua como encargo do contratado a elaboração do projeto básico e do projeto executivo, nas contratações integradas, e do projeto executivo, nos demais regimes de execução.
- 2.1.22. Em licitações e contratações realizadas no âmbito de projetos e programas parcialmente financiados por agência oficial de cooperação estrangeira ou por organismo financeiro internacional com recursos do financiamento ou da contrapartida nacional, não poderá participar pessoa física ou jurídica que integre o rol de pessoas sancionadas por essas entidades ou que seja declarada inidônea nos termos da [Lei nº 14.133/2021](#).



PREFEITURA MUNICIPAL DE SÃO JOSÉ DO JACUIPE

Endereço: Av. José Vilaronga Rios, s/n, Centro, São José do Jacuípe, Bahia * CEP: 44.698-000.
CNPJ: 16.443.632/0001-60 * Tel.: (074) 3675-1159 * Site: www.saojosedojacuipe.ba.gov.br



2.1.23. A vedação de que trata o item 2.1.14 estende-se a terceiro que auxilie a condução da contratação na qualidade de integrante de equipe de apoio, profissional especializado ou funcionário ou representante de empresa que preste assessoria técnica.

3. DA APRESENTAÇÃO DA PROPOSTA, GARANTIA DE PARTICIPAÇÃO E DOS DOCUMENTOS DE HABILITAÇÃO

3.1.1. Na presente licitação, a fase de habilitação sucederá as fases de apresentação de propostas e lances e de julgamento.

3.1.2. Os licitantes encaminharão, exclusivamente por meio do sistema eletrônico, a proposta com o preço ou o percentual de desconto, conforme o critério de julgamento adotado neste Edital, até a data e o horário estabelecidos para abertura da sessão pública.

3.1.3. Deverá ser juntado no momento da apresentação da proposta , nos termos do artigo 58, da Lei nº 14.133/21, a comprovação do recolhimento de quantia a título de garantia de proposta, como requisito de Pré - habilitação, limitada a 1% do valor estimado do objeto da contratação.

3.1.3.1. A garantia da proposta será devolvida aos licitantes no prazo de 10 (dez) dias úteis, contado da assinatura do contrato ou da data em que for declarada fracassada a licitação, se for o caso.

3.1.3.2. Se recusando o licitante vencedor em assinar o contrato ou não apresentar os documentos necessários para a contratação, implicará na execução do valor integral da garantia de proposta.

3.1.3.3. A garantia da proposta poderá ser prestada nas modalidades que trata o § 1º do artigo 96 da Lei nº 14.133/21.

3.1.4. Caso a fase de habilitação anteceda as fases de apresentação de propostas e lances, os licitantes encaminharão, na forma e no prazo estabelecidos no item anterior, simultaneamente os documentos de habilitação e a proposta com o preço ou o percentual de desconto, observado o disposto nos itens 7.10.1 deste Edital.

3.1.5. No cadastramento da proposta inicial, o licitante declarará, em campo próprio do sistema, que:

3.1.6. Está ciente e concorda com as condições contidas no edital e seus anexos, bem como de que a proposta apresentada compreende a integralidade dos custos para atendimento dos direitos trabalhistas assegurados na Constituição Federal, nas leis trabalhistas, nas normas infra legais, nas convenções coletivas de trabalho e nos termos de ajustamento de conduta vigentes na data de sua entrega em definitivo e que cumpre plenamente os requisitos de habilitação definidos no instrumento convocatório;

3.1.7. Não emprega menor de 18 anos em trabalho noturno, perigoso ou insalubre e não emprega menor de 16 anos, salvo menor, a partir de 14 anos, na condição de aprendiz, nos termos do [artigo 7º, XXXIII, da Constituição](#);

3.1.8. Não possui empregados executando trabalho degradante ou forçado, observando o disposto nos [incisos III e IV do art. 1º e no inciso III do art. 5º da Constituição Federal](#);



PREFEITURA MUNICIPAL DE SÃO JOSÉ DO JACUIPE

Endereço: Av. José Vilaronga Rios, s/n, Centro, São José do Jacuípe, Bahia * CEP: 44.698-000.
CNPJ: 16.443.632/0001-60 * Tel.: (074) 3675-1159 * Site: www.saojosedojacuipe.ba.gov.br



- 3.1.9. Cumpre as exigências de reserva de cargos para pessoa com deficiência e para reabilitado da Previdência Social, previstas em lei e em outras normas específicas.
- 3.1.10. O licitante organizado em cooperativa deverá declarar, ainda, em campo próprio do sistema eletrônico, que cumpre os requisitos estabelecidos no [artigo 16 da Lei nº 14.133, de 2021](#).
- 3.1.11. O fornecedor enquadrado como microempresa, empresa de pequeno porte ou sociedade cooperativa deverá declarar, ainda, em campo próprio do sistema eletrônico, que cumpre os requisitos estabelecidos no [artigo 3º da Lei Complementar nº 123, de 2006](#), estando apto a usufruir do tratamento favorecido estabelecido em seus [arts. 42 a 49](#), observado o disposto nos [§§ 1º ao 3º do art. 4º, da Lei n.º 14.133, de 2021](#).
- 3.1.12. No item exclusivo para participação de microempresas e empresas de pequeno porte, a assinalação do campo “não” impedirá o prosseguimento no certame, para aquele item;
- 3.1.13. Nos itens em que a participação não for exclusiva para microempresas e empresas de pequeno porte, a assinalação do campo “não” apenas produzirá o efeito de o licitante não ter direito ao tratamento favorecido previsto na [Lei Complementar nº 123, de 2006](#), mesmo que microempresa, empresa de pequeno porte ou sociedade cooperativa.
- 3.1.14. A falsidade da declaração de que trata os itens 3.1.5 ou 3.1.11 sujeitará o licitante às sanções previstas na [Lei nº 14.133, de 2021](#), e neste Edital.
- 3.1.15. Os licitantes poderão retirar ou substituir a proposta ou, na hipótese de a fase de habilitação anteceder as fases de apresentação de propostas e lances e de julgamento, os documentos de habilitação anteriormente inseridos no sistema, até a abertura da sessão pública.
- 3.1.16. Não haverá ordem de classificação na etapa de apresentação da proposta e dos documentos de habilitação pelo licitante, o que ocorrerá somente após os procedimentos de abertura da sessão pública e da fase de envio de lances.
- 3.1.17. Serão disponibilizados para acesso público os documentos que compõem a proposta dos licitantes convocados para apresentação de propostas, após a fase de envio de lances.
- 3.1.18. Desde que disponibilizada a funcionalidade no sistema, o licitante poderá parametrizar o seu valor final mínimo ou o seu percentual de desconto máximo quando do cadastramento da proposta e obedecerá às seguintes regras:
- 3.1.19. a aplicação do intervalo mínimo de diferença de valores ou de percentuais entre os lances, que incidirá tanto em relação aos lances intermediários quanto em relação ao lance que cobrir a melhor oferta; e
- 3.1.20. os lances serão de envio automático pelo sistema, respeitado o valor final mínimo, caso estabelecido, e o intervalo de que trata o subitem acima.
- 3.1.21. O valor final mínimo ou o percentual de desconto final máximo parametrizado no sistema poderá ser alterado pelo fornecedor durante a fase de disputa, sendo vedado:
- 3.1.22. Valor superior a lance já registrado pelo fornecedor no sistema, quando adotado o critério de julgamento por menor preço; e
- 3.1.23. Percentual de desconto inferior a lance já registrado pelo fornecedor no sistema, quando adotado o critério de julgamento por maior desconto.



PREFEITURA MUNICIPAL DE SÃO JOSÉ DO JACUIPE

Endereço: Av. José Vilaronga Rios, s/n, Centro, São José do Jacuípe, Bahia * CEP: 44.698-000.
CNPJ: 16.443.632/0001-60 * Tel.: (074) 3675-1159 * Site: www.saojosedojacuipe.ba.gov.br



3.1.24. O valor final mínimo ou o percentual de desconto final máximo parametrizado na forma do item 3.1.18 possuirá caráter sigiloso para os demais fornecedores e para o órgão ou entidade promotora da licitação, podendo ser disponibilizado estrita e permanentemente aos órgãos de controle externo e interno.

3.1.25. Caberá ao licitante interessado em participar da licitação acompanhar as operações no sistema eletrônico durante o processo licitatório e se responsabilizar pelo ônus decorrente da perda de negócios diante da inobservância de mensagens emitidas pela Administração ou de sua desconexão.

3.1.26. O licitante deverá comunicar imediatamente ao provedor do sistema qualquer acontecimento que possa comprometer o sigilo ou a segurança, para imediato bloqueio de acesso.

4. DO PREENCHIMENTO DA PROPOSTA

4.1.1. O licitante deverá enviar sua proposta mediante o preenchimento, no sistema eletrônico.

4.1.2. Todas as especificações do objeto contidas na proposta vinculam o licitante.

4.1.3. O licitante [NÃO] poderá oferecer proposta em quantitativo inferior ao máximo previsto para contratação.

4.1.4. Nos valores propostos estarão inclusos todos os custos operacionais, encargos previdenciários, trabalhistas, tributários, comerciais e quaisquer outros que incidam direta ou indiretamente na execução do objeto.

4.1.5. Os preços ofertados, tanto na proposta inicial, quanto na etapa de lances, serão de exclusiva responsabilidade do licitante, não lhe assistindo o direito de pleitear qualquer alteração, sob alegação de erro, omissão ou qualquer outro pretexto.

4.1.6. Se o regime tributário da empresa implicar o recolhimento de tributos em percentuais variáveis, a cotação adequada será a que corresponde à média dos efetivos recolhimentos da empresa nos últimos doze meses.

4.1.7. Independentemente do percentual de tributo inserido na planilha, no pagamento serão retidos na fonte os percentuais estabelecidos na legislação vigente.

4.1.8. Na presente licitação, a Microempresa e a Empresa de Pequeno Porte poderão se beneficiar do regime de tributação pelo Simples Nacional.

4.1.9. A apresentação das propostas implica obrigatoriedade do cumprimento das disposições nelas contidas, em conformidade com o que dispõe o Projeto Básico/Termo de Referência, assumindo o proponente o compromisso de executar o objeto licitado nos seus termos, bem como de fornecer os materiais, equipamentos, ferramentas e utensílios necessários, em quantidades e qualidades adequadas à perfeita execução contratual, promovendo, quando requerido, sua substituição.

4.1.10. O prazo de validade da proposta não será inferior a **60 (sessenta)** dias, a contar da data de sua apresentação.

4.1.11. Os licitantes devem respeitar os preços máximos estabelecidos nas normas de regência de contratações públicas federais, quando participarem de licitações públicas;

4.1.12. O descumprimento das regras supramencionadas pela Administração por parte dos contratados pode ensejar a responsabilização pelo Tribunal de Contas da União e, após o devido processo legal, gerar as seguintes consequências:



PREFEITURA MUNICIPAL DE SÃO JOSÉ DO JACUIPE

Endereço: Av. José Vilaronga Rios, s/n, Centro, São José do Jacuípe, Bahia * CEP: 44.698-000.
CNPJ: 16.443.632/0001-60 * Tel.: (074) 3675-1159 * Site: www.saojosedojacuipe.ba.gov.br



assinatura de prazo para a adoção das medidas necessárias ao exato cumprimento da lei, nos termos do [art. 71, inciso IX, da Constituição](#); ou condenação dos agentes públicos responsáveis e da empresa contratada ao pagamento dos prejuízos ao erário, caso verificada a ocorrência de superfaturamento por sobrepreço na execução do contrato.

5. DA ABERTURA DA SESSÃO, CLASSIFICAÇÃO DAS PROPOSTAS E FORMULAÇÃO DE LANCES

5.1.1. A abertura da presente licitação dar-se-á automaticamente em sessão pública, por meio de sistema eletrônico, na data, horário e local indicados neste Edital.

5.1.2. Os licitantes poderão retirar ou substituir a proposta ou os documentos de habilitação, quando for o caso, anteriormente inseridos no sistema, até a abertura da sessão pública.

5.1.3. O sistema disponibilizará campo próprio para troca de mensagens entre o Agente de Contratação/Comissão e os licitantes.

5.1.4. Iniciada a etapa competitiva, os licitantes deverão encaminhar lances exclusivamente por meio de sistema eletrônico, sendo imediatamente informados do seu recebimento e do valor consignado no registro.

5.1.5. O lance deverá ser ofertado pelo valor global.

5.1.6. Os licitantes poderão oferecer lances sucessivos, observando o horário fixado para abertura da sessão e as regras estabelecidas no Edital.

5.1.7. O licitante somente poderá oferecer lance de valor inferior ao último por ele ofertado e registrado pelo sistema.

5.1.8. O intervalo mínimo de diferença de valores ou percentuais entre os lances, que incidirá tanto em relação aos lances intermediários quanto em relação à proposta que cobrir a melhor oferta deverá ser de R\$ **100,00 (cem reais)**.

5.1.9. O licitante poderá, uma única vez, excluir seu último lance ofertado, no intervalo de quinze segundos após o registro no sistema, na hipótese de lance inconsistente ou inexecúvel.

5.1.10. O procedimento seguirá de acordo com o modo de disputa adotado.

5.1.11. Caso seja adotado para o envio de lances na licitação o modo de disputa “aberto”, os licitantes apresentarão lances públicos e sucessivos, com prorrogações.

5.1.12. A etapa de lances da sessão pública terá duração de dez minutos e, após isso, será prorrogada automaticamente pelo sistema quando houver lance ofertado nos últimos dois minutos do período de duração da sessão pública.

5.1.13. A prorrogação automática da etapa de lances, de que trata o subitem anterior, será de dois minutos e ocorrerá sucessivamente sempre que houver lances enviados nesse período de prorrogação, inclusive no caso de lances intermediários.

5.1.14. Não havendo novos lances na forma estabelecida nos itens anteriores, a sessão pública encerrar-se-á automaticamente, e o sistema ordenará e divulgará os lances conforme a ordem final de classificação.



PREFEITURA MUNICIPAL DE SÃO JOSÉ DO JACUIPE

Endereço: Av. José Vilaronga Rios, s/n, Centro, São José do Jacuípe, Bahia * CEP: 44.698-000.
CNPJ: 16.443.632/0001-60 * Tel.: (074) 3675-1159 * Site: www.saojosedojacuipe.ba.gov.br



5.1.15. Definida a melhor proposta, se a diferença em relação à proposta classificada em segundo lugar for de pelo menos 5% (cinco por cento), o Agente de contratação/Comissão, auxiliado pela equipe de apoio, poderá admitir o reinício da disputa aberta, para a definição das demais colocações.

5.1.16. Após o reinício previsto no item supra, os licitantes serão convocados para apresentar lances intermediários.

5.1.17. Caso seja adotado para o envio de lances na licitação o modo de disputa “aberto e fechado”, os licitantes apresentarão lances públicos e sucessivos, com lance final e fechado.

5.1.18. A etapa de lances da sessão pública terá duração inicial de quinze minutos. Após esse prazo, o sistema encaminhará aviso de fechamento iminente dos lances, após o que transcorrerá o período de até dez minutos, aleatoriamente determinado, findo o qual será automaticamente encerrada a recepção de lances.

5.1.19. Encerrado o prazo previsto no subitem anterior, o sistema abrirá oportunidade para que o autor da oferta de valor mais baixo e os das ofertas com preços até 10% (dez por cento) superiores àquela possam ofertar um lance final e fechado em até cinco minutos, o qual será sigiloso até o encerramento deste prazo.

5.1.20. No procedimento de que trata o subitem supra, o licitante poderá optar por manter o seu último lance da etapa aberta, ou por ofertar melhor lance.

5.1.21. Não havendo pelo menos três ofertas nas condições definidas neste item, poderão os autores dos melhores lances subsequentes, na ordem de classificação, até o máximo de três, oferecer um lance final e fechado em até cinco minutos, o qual será sigiloso até o encerramento deste prazo.

5.1.22. Após o término dos prazos estabelecidos nos itens anteriores, o sistema ordenará e divulgará os lances segundo a ordem crescente de valores.

5.1.23. Caso seja adotado para o envio de lances na licitação o modo de disputa “fechado e aberto”, poderão participar da etapa aberta somente os licitantes que apresentarem a proposta de menor preço/ maior percentual de desconto e os das propostas até 10% (dez por cento) superiores/inferiores àquela, em que os licitantes apresentarão lances públicos e sucessivos, até o encerramento da sessão e eventuais prorrogações.

5.1.24. Não havendo pelo menos 3 (três) propostas nas condições definidas no item 5.1.23, poderão os licitantes que apresentaram as três melhores propostas, consideradas as empatadas, oferecer novos lances sucessivos.

5.1.25. A etapa de lances da sessão pública terá duração de dez minutos e, após isso, será prorrogada automaticamente pelo sistema quando houver lance ofertado nos últimos dois minutos do período de duração da sessão pública.

5.1.26. A prorrogação automática da etapa de lances, de que trata o subitem anterior, será de dois minutos e ocorrerá sucessivamente sempre que houver lances enviados nesse período de prorrogação, inclusive no caso de lances intermediários.

5.1.27. Não havendo novos lances na forma estabelecida nos itens anteriores, a sessão pública encerrar-se-á automaticamente, e o sistema ordenará e divulgará os lances conforme a ordem final de classificação.



PREFEITURA MUNICIPAL DE SÃO JOSÉ DO JACUIPE

Endereço: Av. José Vilaronga Rios, s/n, Centro, São José do Jacuípe, Bahia * CEP: 44.698-000.
CNPJ: 16.443.632/0001-60 * Tel.: (074) 3675-1159 * Site: www.saojosedojacuipe.ba.gov.br



5.1.28. Definida a melhor proposta, se a diferença em relação à proposta classificada em segundo lugar for de pelo menos 5% (cinco por cento), o Agente de Contratação/Comissão, auxiliado pela equipe de apoio, poderá admitir o reinício da disputa aberta, para a definição das demais colocações.

5.1.29. Após o reinício previsto no subitem supra, os licitantes serão convocados para apresentar lances intermediários.

5.1.30. Após o término dos prazos estabelecidos nos subitens anteriores, o sistema ordenará e divulgará os lances segundo a ordem crescente de valores.

5.1.31. Não serão aceitos dois ou mais lances de mesmo valor, prevalecendo aquele que for recebido e registrado em primeiro lugar.

5.1.32. Durante o transcurso da sessão pública, os licitantes serão informados, em tempo real, do valor do menor lance registrado, vedada a identificação do licitante.

5.1.33. No caso de desconexão com o Agente de Contratação/Comissão, no decorrer da etapa competitiva da licitação, o sistema eletrônico poderá permanecer acessível aos licitantes para a recepção dos lances.

5.1.34. Quando a desconexão do sistema eletrônico para o Agente de Contratação/Comissão persistir por tempo superior a dez minutos, a sessão pública será suspensa e reiniciada somente após decorridas vinte e quatro horas da comunicação do fato pelo Agente de Contratação/Comissão aos participantes, no sítio eletrônico utilizado para divulgação.

5.1.35. Caso o licitante não apresente lances, concorrerá com o valor de sua proposta.

5.1.36. Em relação a itens não exclusivos para participação de microempresas e empresas de pequeno porte, uma vez encerrada a etapa de lances, será efetivada a verificação automática, junto à Receita Federal, do porte da entidade empresarial. O sistema identificará em coluna própria as microempresas e empresas de pequeno porte participantes, procedendo à comparação com os valores da primeira colocada, se esta for empresa de maior porte, assim como das demais classificadas, para o fim de aplicar-se o disposto nos [arts. 44 e 45 da Lei Complementar nº 123, de 2006](#), regulamentada pelo [Decreto nº 8.538, de 2015](#).

5.1.37. Nessas condições, as propostas de microempresas e empresas de pequeno porte que se encontrarem na faixa de até 10% (dez por cento) acima da melhor proposta ou melhor lance serão consideradas empatadas com a primeira colocada.

5.1.38. A melhor classificada nos termos do subitem anterior terá o direito de encaminhar uma última oferta para desempate, obrigatoriamente em valor inferior ao da primeira colocada, no prazo de 5 (cinco) minutos controlados pelo sistema, contados após a comunicação automática para tanto.

5.1.39. Caso a microempresa ou a empresa de pequeno porte melhor classificada desista ou não se manifeste no prazo estabelecido, serão convocadas as demais licitantes microempresa e empresa de pequeno porte que se encontrem naquele intervalo de 10% (dez por cento), na ordem de classificação, para o exercício do mesmo direito, no prazo estabelecido no subitem anterior.

5.1.40. No caso de equivalência dos valores apresentados pelas microempresas e empresas de pequeno porte que se encontrem nos intervalos estabelecidos nos subitens anteriores, será realizado sorteio entre elas para que se identifique aquela que primeiro poderá apresentar melhor oferta.



PREFEITURA MUNICIPAL DE SÃO JOSÉ DO JACUIPE

Endereço: Av. José Vilaronga Rios, s/n, Centro, São José do Jacuípe, Bahia * CEP: 44.698-000.
CNPJ: 16.443.632/0001-60 * Tel.: (074) 3675-1159 * Site: www.saojosedojacuipe.ba.gov.br



5.1.41. Só poderá haver empate entre propostas iguais (não seguidas de lances), ou entre lances finais da fase fechada do modo de disputa aberto e fechado.

5.1.42. Havendo eventual empate entre propostas ou lances, o critério de desempate será aquele previsto no [art. 60 da Lei nº 14.133, de 2021](#), nesta ordem:

5.1.42.1. Disputa final, hipótese em que os licitantes empatados poderão apresentar nova proposta em ato contínuo à classificação;

5.1.42.2. Avaliação do desempenho contratual prévio dos licitantes, para a qual deverão preferencialmente ser utilizados registros cadastrais para efeito de atesto de cumprimento de obrigações previstos nesta Lei;

5.1.42.3. Desenvolvimento pelo licitante de ações de equidade entre homens e mulheres no ambiente de trabalho, conforme regulamento;

5.1.42.4. Desenvolvimento pelo licitante de programa de integridade, conforme orientações dos órgãos de controle.

5.1.43. Persistindo o empate, será assegurada preferência, sucessivamente, aos bens e serviços produzidos ou prestados por:

5.1.43.1. Empresas estabelecidas no território do Estado ou do Distrito Federal do órgão ou entidade da Administração Pública estadual ou distrital licitante ou, no caso de licitação realizada por órgão ou entidade de Município, no território do Estado em que este se localize;

5.1.43.2. Empresas brasileiras;

5.1.43.3. Empresas que invistam em pesquisa e no desenvolvimento de tecnologia no País;

5.1.43.4. Empresas que comprovem a prática de mitigação, nos termos da [Lei nº 12.187, de 29 de dezembro de 2009](#).

5.1.44. Encerrada a etapa de envio de lances da sessão pública, na hipótese da proposta do primeiro colocado permanecer acima do preço máximo ou inferior ao desconto definido para a contratação, o Agente de Contratação/Comissão poderá negociar condições mais vantajosas, após definido o resultado do julgamento.

5.1.45. A negociação poderá ser feita com os demais licitantes, segundo a ordem de classificação inicialmente estabelecida, quando o primeiro colocado, mesmo após a negociação, for desclassificado em razão de sua proposta permanecer acima do preço máximo definido pela Administração.

5.1.46. A negociação será realizada por meio do sistema, podendo ser acompanhada pelos demais licitantes.

5.1.47. O resultado da negociação será divulgado a todos os licitantes e anexado aos autos do processo licitatório.



PREFEITURA MUNICIPAL DE SÃO JOSÉ DO JACUIPE

Endereço: Av. José Vilaronga Rios, s/n, Centro, São José do Jacuípe, Bahia * CEP: 44.698-000.
CNPJ: 16.443.632/0001-60 * Tel.: (074) 3675-1159 * Site: www.saojosedojacuipe.ba.gov.br



5.1.48. O Agente de Contratação/Comissão solicitará ao licitante mais bem classificado que, no prazo de 03 (três) horas, envie a proposta adequada ao último lance ofertado após a negociação realizada, acompanhada, se for o caso, dos documentos complementares, quando necessários à confirmação daqueles exigidos neste Edital e já apresentados.

5.1.49. É facultado ao Agente de Contratação/Comissão prorrogar o prazo estabelecido, a partir de solicitação fundamentada feita no chat pelo licitante, antes de findo o prazo.

5.1.50. Após a negociação do preço, o Agente de Contratação/Comissão iniciará a fase de aceitação e julgamento da proposta.

6. DA FASE DE JULGAMENTO

6.1.1. Encerrada a etapa de negociação, o Agente de contratação/Comissão verificará se o licitante provisoriamente classificado em primeiro lugar atende às condições de participação no certame, conforme previsto no [art. 14 da Lei nº 14.133/2021](#), legislação correlata e no item 2.1.6 do edital, especialmente quanto à existência de sanção que impeça a participação no certame ou a futura contratação, mediante a consulta aos seguintes cadastros:

6.1.2. Cadastro Nacional de Empresas Inidôneas e Suspensas - CEIS, mantido pela Controladoria-Geral da União (<https://www.portaltransparencia.gov.br/sancoes/ceis>); e

6.1.3. Cadastro Nacional de Empresas Punidas - CNEP, mantido pela Controladoria-Geral da União (<https://www.portaltransparencia.gov.br/sancoes/cnep>).

6.1.4. A consulta aos cadastros será realizada em nome da empresa licitante e também de seu sócio majoritário, por força da vedação de que trata o [artigo 12 da Lei nº 8.429, de 1992](#).

6.1.5. Caso conste na Consulta de Situação do licitante a existência de Ocorrências Impeditivas Indiretas, o Agente de Contratação/Comissão diligenciará para verificar se houve fraude por parte das empresas apontadas no Relatório de Ocorrências Impeditivas Indiretas. ([IN nº 3/2018, art. 29, caput](#)).

6.1.6. A tentativa de burla será verificada por meio dos vínculos societários, linhas de fornecimento similares, dentre outros. ([IN nº 3/2018, art. 29, §1º](#)).

6.1.7. O licitante será convocado para manifestação previamente a uma eventual desclassificação. ([IN nº 3/2018, art. 29, §2º](#)).

6.1.8. Constatada a existência de sanção, o licitante será reputado inabilitado, por falta de condição de participação.

6.1.9. Na hipótese de inversão das fases de habilitação e julgamento, caso atendidas as condições de participação, será iniciado o procedimento de habilitação.

6.1.10. Caso o licitante provisoriamente classificado em primeiro lugar tenha se utilizado de algum tratamento favorecido às ME/EPPs, o Agente de Contratação/Comissão verificará se faz jus ao benefício, em conformidade com o item 3.1.11 deste edital.



PREFEITURA MUNICIPAL DE SÃO JOSÉ DO JACUIPE

Endereço: Av. José Vilaronga Rios, s/n, Centro, São José do Jacuípe, Bahia * CEP: 44.698-000.
CNPJ: 16.443.632/0001-60 * Tel.: (074) 3675-1159 * Site: www.saojosedojacuipe.ba.gov.br



6.1.11. Verificadas as condições de participação e de utilização do tratamento favorecido, o Agente de Contratação/Comissão examinará a proposta classificada em primeiro lugar quanto à adequação ao objeto e à compatibilidade do preço em relação ao máximo estipulado para contratação neste Edital e em seus anexos, observado o disposto no [artigo 29 a 35 da IN SEGES nº 73, de 30 de setembro de 2022](#).

6.1.12. Poderá ser desclassificada a proposta vencedora que:

6.1.13. Contiver vícios insanáveis;

6.1.14. Não obedecer às especificações técnicas contidas no Projeto Básico/Termo de Referência;

6.1.15. Apresentar preços inexequíveis ou permanecerem acima do preço máximo definido para a contratação;

6.1.16. Não tiverem sua exequibilidade demonstrada, quando exigido pela Administração;

6.1.17. Apresentar desconformidade com quaisquer outras exigências deste Edital ou seus anexos, desde que insanável.

6.1.18. No caso de bens e serviços em geral, é indício de inexequibilidade das propostas valores inferiores a 50% (cinquenta por cento) do valor orçado pela Administração.

6.1.19. A inexequibilidade, na hipótese de que trata o **caput**, só será considerada após diligência do Agente de Contratação/Comissão, que comprove:

6.1.19.1. Que o custo do licitante ultrapassa o valor da proposta; e

6.1.19.2. Inexistirem custos de oportunidade capazes de justificar o vulto da oferta.

6.1.20. Em contratação de serviços de engenharia, além das disposições acima, a análise de exequibilidade e sobrepreço considerará o seguinte:

6.1.21. Nos regimes de execução por tarefa, empreitada por preço global ou empreitada integral, semi-integrada ou integrada, a caracterização do sobrepreço se dará pela superação do valor global estimado;

6.1.22. No regime de empreitada por preço unitário, a caracterização do sobrepreço se dará pela superação do valor global estimado e pela superação de custo unitário tido como relevante, conforme planilha anexa ao edital;

6.1.23. No caso de serviços de engenharia, serão consideradas inexequíveis as propostas cujos valores forem inferiores a 75% (setenta e cinco por cento) do valor orçado pela Administração, independentemente do regime de execução.

6.1.24. Será exigida garantia adicional do licitante vencedor cuja proposta for inferior a 85% (oitenta e cinco por cento) do valor orçado pela Administração, equivalente à diferença entre este último e o valor da proposta, sem prejuízo das demais garantias exigíveis de acordo com a Lei.



PREFEITURA MUNICIPAL DE SÃO JOSÉ DO JACUIPE

Endereço: Av. José Vilaronga Rios, s/n, Centro, São José do Jacuípe, Bahia * CEP: 44.698-000.
CNPJ: 16.443.632/0001-60 * Tel.: (074) 3675-1159 * Site: www.saojosedojacuipe.ba.gov.br



6.1.25. Se houver indícios de inexequibilidade da proposta de preço, ou em caso da necessidade de esclarecimentos complementares, poderão ser efetuadas diligências, para que a empresa comprove a exequibilidade da proposta.

6.1.26. Caso o custo global estimado do objeto licitado tenha sido decomposto em seus respectivos custos unitários por meio de Planilha de Custos e Formação de Preços elaborada pela Administração, o licitante classificado em primeiro lugar será convocado para apresentar Planilha por ele elaborada, com os respectivos valores adequados ao valor final da sua proposta, sob pena de não aceitação da proposta.

6.1.27. Em se tratando de serviços de engenharia, o licitante vencedor será convocado a apresentar à Administração, por meio eletrônico, as planilhas com indicação dos quantitativos e dos custos unitários, seguindo o modelo elaborado pela Administração, bem como com detalhamento das Bonificações e Despesas Indiretas (BDI) e dos Encargos Sociais (ES), com os respectivos valores adequados ao valor final da proposta vencedora, admitida a utilização dos preços unitários, no caso de empreitada por preço global, empreitada integral, contratação semi-integrada e contratação integrada, exclusivamente para eventuais adequações indispensáveis no cronograma físico-financeiro e para balizar excepcional aditamento posterior do contrato.

6.1.28. Erros no preenchimento da planilha não constituem motivo para a desclassificação da proposta. A planilha poderá ser ajustada pelo fornecedor, no prazo indicado pelo sistema, desde que não haja majoração do preço e que se comprove que este é o bastante para arcar com todos os custos da contratação;

6.1.29. O ajuste de que trata este dispositivo se limita a sanar erros ou falhas que não alterem a substância das propostas;

6.1.30. Considera-se erro no preenchimento da planilha passível de correção a indicação de recolhimento de impostos e contribuições na forma do Simples Nacional, quando não cabível esse regime.

6.1.31. Para fins de análise da proposta quanto ao cumprimento das especificações do objeto, poderá ser colhida a manifestação escrita do setor requisitante do serviço ou da área especializada no objeto.

6.1.32. Caso o Projeto Básico/Termo de Referência exija a apresentação de amostra, o licitante classificado em primeiro lugar deverá apresentá-la, sob pena de não aceitação da proposta.

6.1.33. Por meio de mensagem no sistema, será divulgado o local e horário de realização do procedimento para a avaliação das amostras, cuja presença será facultada a todos os interessados, incluindo os demais licitantes.

6.1.34. Os resultados das avaliações serão divulgados por meio de mensagem no sistema.

6.1.35. No caso de não haver entrega da amostra ou ocorrer atraso na entrega, sem justificativa aceita pelo Agente de Contratação/Comissão, ou havendo entrega de amostra fora das especificações previstas neste Edital, a proposta do licitante será recusada.

6.1.36. Se a(s) amostra(s) apresentada(s) pelo primeiro classificado não for(em) aceita(s), o Agente de Contratação/Comissão analisará a aceitabilidade da proposta ou lance ofertado pelo segundo classificado. Seguir-se-á com a verificação da(s) amostra(s) e, assim, sucessivamente, até a verificação de uma que atenda às especificações constantes no Projeto Básico/Termo de Referência.

7. DA FASE DE HABILITAÇÃO



PREFEITURA MUNICIPAL DE SÃO JOSÉ DO JACUIPE

Endereço: Av. José Vilaronga Rios, s/n, Centro, São José do Jacuípe, Bahia * CEP: 44.698-000.
CNPJ: 16.443.632/0001-60 * Tel.: (074) 3675-1159 * Site: www.saojosedojacuipe.ba.gov.br



7.1.1. Os documentos previstos no item VIII do Termo de Referência, necessários e suficientes para demonstrar a capacidade do licitante de realizar o objeto da licitação, serão exigidos para fins de habilitação, nos termos dos [arts. 62 a 70 da Lei nº 14.133, de 2021](#).

7.1.2. Quando permitida a participação de empresas estrangeiras que não funcionem no País, as exigências de habilitação serão atendidas mediante documentos equivalentes, inicialmente apresentados em tradução livre.

7.1.3. Na hipótese de o licitante vencedor ser empresa estrangeira que não funcione no País, para fins de assinatura do contrato ou da ata de registro de preços, os documentos exigidos para a habilitação serão traduzidos por tradutor juramentado no País e apostilados nos termos do disposto no [Decreto nº 8.660, de 29 de janeiro de 2016](#), ou de outro que venha a substituí-lo, ou consularizados pelos respectivos consulados ou embaixadas.

7.1.4. Quando permitida a participação de consórcio de empresas, a habilitação técnica, quando exigida, será feita por meio do somatório dos quantitativos de cada consorciado e, para efeito de habilitação econômico-financeira, quando exigida, será observado o somatório dos valores de cada consorciado.

7.1.5. Se o consórcio não for formado integralmente por microempresas ou empresas de pequeno porte e o Projeto Básico/Termo de Referência exigir requisitos de habilitação econômico-financeira, haverá um acréscimo de 15% para o consórcio em relação ao valor exigido para os licitantes individuais.

7.1.6. Os documentos exigidos para fins de habilitação poderão ser apresentados em original, por cópia ou por em cópia simples a ser autenticada pela Comissão de Contratação, mediante conferência com os originais e, quando for o caso, para os documentos emitidos por meio eletrônico (internet), no qual o órgão emissor disponibilize expressamente o endereço eletrônico e dados para confirmação de sua autenticidade.

7.1.7. Será verificado se o licitante apresentou declaração de que atende aos requisitos de habilitação, e o declarante responderá pela veracidade das informações prestadas, na forma da lei ([art. 63, I, da Lei nº 14.133/2021](#)).

7.1.8. Será verificado se o licitante apresentou no sistema, sob pena de inabilitação, a declaração de que cumpre as exigências de reserva de cargos para pessoa com deficiência e para reabilitado da Previdência Social, previstas em lei e em outras normas específicas.

7.1.9. O licitante deverá apresentar, sob pena de desclassificação, declaração de que suas propostas econômicas compreendem a integralidade dos custos para atendimento dos direitos trabalhistas assegurados na Constituição Federal, nas leis trabalhistas, nas normas infralegais, nas convenções coletivas de trabalho e nos termos de ajustamento de conduta vigentes na data de entrega das propostas.

7.1.10. Considerando que na presente contratação a avaliação prévia do local de execução é imprescindível para o conhecimento pleno das condições e peculiaridades do objeto a ser contratado, o licitante deve atestar, sob pena de inabilitação, que conhece o local e as condições de realização do serviço, assegurado a ele o direito de realização de vistoria prévia.

7.1.11. O licitante que optar por realizar vistoria prévia terá disponibilizado pela Administração data e horário exclusivos, a ser agendado pelo e-mail: sec.eduSão José do Jacuípe@gmail.com, de modo que seu agendamento não coincida com o agendamento de outros licitantes.



PREFEITURA MUNICIPAL DE SÃO JOSÉ DO JACUIPE

Endereço: Av. José Vilaronga Rios, s/n, Centro, São José do Jacuípe, Bahia * CEP: 44.698-000.
CNPJ: 16.443.632/0001-60 * Tel.: (074) 3675-1159 * Site: www.saojosedojacuipe.ba.gov.br



7.1.12. Caso o licitante opte por não realizar vistoria, poderá substituir a declaração exigida no presente item por declaração formal assinada pelo seu responsável técnico acerca do conhecimento pleno das condições e peculiaridades da contratação.

7.1.13. É de responsabilidade do licitante conferir a exatidão dos seus dados cadastrais e mantê-los atualizados junto aos órgãos responsáveis pela informação, devendo proceder, imediatamente, à correção ou à alteração dos registros tão logo identifique incorreção ou aqueles se tornem desatualizados. ([IN nº 3/2018, art. 7º, caput](#)).

7.1.14. A não observância do disposto no item anterior poderá ensejar desclassificação no momento da habilitação. ([IN nº 3/2018, art. 7º, parágrafo único](#)).

7.1.15. A verificação pelo Agente de Contratação/Comissão, em sítios eletrônicos oficiais de órgãos e entidades emissores de certidões constitui meio legal de prova, para fins de habilitação.

7.1.16. Os documentos exigidos para habilitação que serão enviados por meio do sistema, em formato digital, no prazo mínimo de 02 (duas) horas, prorrogável por igual período, contado da solicitação do Agente de Contratação/Comissão.

7.1.17. Na hipótese de a fase de habilitação anteceder a fase de apresentação de propostas e lances, os licitantes encaminharão, por meio do sistema, simultaneamente os documentos de habilitação e a proposta com o preço ou o percentual de desconto, observado o disposto no [§ 1º do art. 36 e no § 1º do art. 39 da Instrução Normativa SEGES nº 73, de 30 de setembro de 2022](#).

7.1.18. A verificação no sistema ou a exigência dos documentos nele não contidos somente será feita em relação ao licitante vencedor.

7.1.19. Os documentos relativos à regularidade fiscal que constem do Projeto Básico/Termo de Referência somente serão exigidos, em qualquer caso, em momento posterior ao julgamento das propostas, e apenas do licitante mais bem classificado.

7.1.20. Respeitada a exceção do subitem anterior, relativa à regularidade fiscal, quando a fase de habilitação anteceder as fases de apresentação de propostas e lances e de julgamento, a verificação ou exigência do presente subitem ocorrerá em relação a todos os licitantes.

7.1.21. Após a entrega dos documentos para habilitação, não será permitida a substituição ou a apresentação de novos documentos, salvo em sede de diligência, para ([Lei 14.133/21, art. 64](#), e [IN 73/2022, art. 39, §4º](#)):

7.1.22. Complementação de informações acerca dos documentos já apresentados pelos licitantes e desde que necessária para apurar fatos existentes à época da abertura do certame; e

7.1.23. Atualização de documentos cuja validade tenha expirado após a data de recebimento das propostas;

7.1.24. Na análise dos documentos de habilitação, a comissão de contratação poderá sanar erros ou falhas, que não alterem a substância dos documentos e sua validade jurídica, mediante decisão fundamentada, registrada em ata e acessível a todos, atribuindo-lhes eficácia para fins de habilitação e classificação.



PREFEITURA MUNICIPAL DE SÃO JOSÉ DO JACUIPE

Endereço: Av. José Vilaronga Rios, s/n, Centro, São José do Jacuípe, Bahia * CEP: 44.698-000.
CNPJ: 16.443.632/0001-60 * Tel.: (074) 3675-1159 * Site: www.saojosedojacuipe.ba.gov.br



7.1.25. Na hipótese de o licitante não atender às exigências para habilitação, o Agente de Contratação/Comissão examinará a proposta subsequente e assim sucessivamente, na ordem de classificação, até a apuração de uma proposta que atenda ao presente edital, observado o prazo disposto no subitem 7.1.16.

7.1.26. Somente serão disponibilizados para acesso público os documentos de habilitação do licitante cuja proposta atenda ao edital de licitação, após concluídos os procedimentos de que trata o subitem anterior.

7.1.27. A comprovação de regularidade fiscal e trabalhista das microempresas e das empresas de pequeno porte somente será exigida para efeito de contratação, e não como condição para participação na licitação ([art. 4º do Decreto nº 8.538/2015](#)).

7.1.28. Quando a fase de habilitação anteceder a de julgamento e já tiver sido encerrada, não caberá exclusão de licitante por motivo relacionado à habilitação, salvo em razão de fatos supervenientes ou só conhecidos após o julgamento.

8. DA FORMALIZAÇÃO DO CONTRATO

8.1.1. Após a adjudicação e homologação do resultado do certame licitatório, a proponente vencedora será convocada para assinar o termo de Contrato, dentro do prazo máximo de 05 (cinco) dias úteis, sob pena de decair do direito à contratação, sem prejuízo das sanções previstas neste edital e na legislação.

8.1.2. O prazo previsto neste item poderá ser prorrogado, por igual período, por solicitação justificada do adjudicatário e aceito pela Administração.

8.1.3. É facultado ao Município, quando o convocado não comparecer no prazo estipulado no subitem anterior, ou ainda, recusar-se injustificadamente a assinar o termo de contrato, convocar os proponentes remanescentes, na ordem de classificação, sem prejuízo da aplicação das sanções previstas neste edital e na legislação.

8.1.4. Nenhum contrato será celebrado sem a efetiva disponibilidade de recursos orçamentários para pagamento dos encargos, dele decorrentes, no exercício financeiro em curso.

8.1.5. Como condição para celebração do contrato, o licitante vencedor deverá manter todas as condições de habilitação.

8.1.6. A assinatura do contrato deverá ser realizada pelo representante legal da empresa ou mandatário com poderes expressos.

8.1.7. O contrato a ser firmado obedecerá à Minuta constante no Anexo II deste Edital.

8.1.8. O Município publicará no seu Diário Oficial, o extrato dos contratos celebrados, no prazo de até 25 (vinte e cinco) dias da data de sua assinatura, com indicação da modalidade de licitação de seu número de referência.

9. DOS RECURSOS

9.1.1. A interposição de recurso referente ao julgamento das propostas, à habilitação ou inabilitação de licitantes, à anulação ou revogação da licitação, observará o disposto no [art. 165 da Lei nº 14.133, de 2021](#).

9.1.2. O prazo recursal é de 3 (três) dias úteis, contados da data de intimação ou de lavratura da ata.



PREFEITURA MUNICIPAL DE SÃO JOSÉ DO JACUIPE

Endereço: Av. José Vilaronga Rios, s/n, Centro, São José do Jacuípe, Bahia * CEP: 44.698-000.
CNPJ: 16.443.632/0001-60 * Tel.: (074) 3675-1159 * Site: www.saojosedojacuipe.ba.gov.br



- 9.1.3. Quando o recurso apresentado impugnar o julgamento das propostas ou o ato de habilitação ou inabilitação do licitante:
- 9.1.4. a intenção de recorrer deverá ser manifestada imediatamente, sob pena de preclusão;
- 9.1.5. o prazo para a manifestação da intenção de recorrer será de 10 (dez) minutos.
- 9.1.6. o prazo para apresentação das razões recursais será iniciado na data de intimação ou de lavratura da ata de habilitação ou inabilitação;
- 9.1.7. na hipótese de adoção da inversão de fases prevista no § 1º do art. 17 da Lei nº 14.133, de 2021, o prazo para apresentação das razões recursais será iniciado na data de intimação da ata de julgamento.
- 9.1.8. Os recursos deverão ser encaminhados em campo próprio do sistema.
- 9.1.9. O recurso será dirigido à autoridade que tiver editado o ato ou proferido a decisão recorrida, a qual poderá reconsiderar sua decisão no prazo de 3 (três) dias úteis, ou, nesse mesmo prazo, encaminhar recurso para a autoridade superior, a qual deverá proferir sua decisão no prazo de 10 (dez) dias úteis, contado do recebimento dos autos.
- 9.1.10. Os recursos interpostos fora do prazo não serão conhecidos.
- 9.1.11. O prazo para apresentação de contrarrazões ao recurso pelos demais licitantes será de 3 (três) dias úteis, contados da data da intimação pessoal ou da divulgação da interposição do recurso, assegurada a vista imediata dos elementos indispensáveis à defesa de seus interesses.
- 9.1.12. O recurso e o pedido de reconsideração terão efeito suspensivo do ato ou da decisão recorrida até que sobrevenha decisão final da autoridade competente.
- 9.1.13. O acolhimento do recurso invalida tão somente os atos insuscetíveis de aproveitamento.
- 9.1.14. Os autos do processo permanecerão com vista franqueada aos interessados no setor de licitações da Prefeitura Municipal de São José do Jacuípe, Bahia.

10. DAS INFRAÇÕES ADMINISTRATIVAS E SANÇÕES

- 10.1.1. Comete infração administrativa, nos termos da lei, o licitante que, com dolo ou culpa:
- 10.1.2. Deixar de entregar a documentação exigida para o certame ou não entregar qualquer documento que tenha sido solicitado pelo Agente de Contratação/Comissão durante o certame;
- 10.1.3. Salvo em decorrência de fato superveniente devidamente justificado, não mantiver a proposta em especial quando:
- 10.1.3.1. Não enviar a proposta adequada ao último lance ofertado ou após a negociação;
- 10.1.3.2. Recusar-se a enviar o detalhamento da proposta quando exigível;
- 10.1.3.3. Pedir para ser desclassificado quando encerrada a etapa competitiva;



PREFEITURA MUNICIPAL DE SÃO JOSÉ DO JACUIPE

Endereço: Av. José Vilaronga Rios, s/n, Centro, São José do Jacuípe, Bahia * CEP: 44.698-000.
CNPJ: 16.443.632/0001-60 * Tel.: (074) 3675-1159 * Site: www.saojosedojacuipe.ba.gov.br



- 10.1.3.4. Deixar de apresentar amostra; ou
- 10.1.3.5. Apresentar proposta ou amostra em desacordo com as especificações do edital;
- 10.1.4. Não celebrar o contrato ou não entregar a documentação exigida para a contratação, quando convocado dentro do prazo de validade de sua proposta;
 - 10.1.4.1. Recusar-se, sem justificativa, a assinar o contrato ou a ata de registro de preço, ou a aceitar ou retirar o instrumento equivalente no prazo estabelecido pela Administração;
- 10.1.5. Apresentar declaração ou documentação falsa exigida para o certame ou prestar declaração falsa durante a licitação
- 10.1.6. Fraudar a licitação
- 10.1.7. Comportar-se de modo inidôneo ou cometer fraude de qualquer natureza, em especial quando:
 - 10.1.7.1. Induzir deliberadamente a erro no julgamento;
 - 10.1.7.2. Apresentar amostra falsificada ou deteriorada;
- 10.1.8. Praticar atos ilícitos com vistas a frustrar os objetivos da licitação
- 10.1.9. Praticar ato lesivo previsto no [art. 5º da Lei n.º 12.846, de 2013](#).
- 10.1.10. Com fulcro na [Lei nº 14.133, de 2021](#), a Administração poderá, garantida a prévia defesa, aplicar aos licitantes e/ou adjudicatários as seguintes sanções, sem prejuízo das responsabilidades civil e criminal:
 - 10.1.11. Advertência;
 - 10.1.12. Multa;
 - 10.1.13. Impedimento de licitar e contratar; e
 - 10.1.14. Declaração de inidoneidade para licitar ou contratar, enquanto perdurarem os motivos determinantes da punição ou até que seja promovida sua reabilitação perante a própria autoridade que aplicou a penalidade.
 - 10.1.15. Na aplicação das sanções serão considerados:
 - 10.1.16. A natureza e a gravidade da infração cometida.
 - 10.1.17. As peculiaridades do caso concreto;
 - 10.1.18. As circunstâncias agravantes ou atenuantes;
 - 10.1.19. Os danos que dela provierem para a Administração Pública;



PREFEITURA MUNICIPAL DE SÃO JOSÉ DO JACUIPE

Endereço: Av. José Vilaronga Rios, s/n, Centro, São José do Jacuípe, Bahia * CEP: 44.698-000.
CNPJ: 16.443.632/0001-60 * Tel.: (074) 3675-1159 * Site: www.saojosedojacuipe.ba.gov.br



10.1.20. A implantação ou o aperfeiçoamento de programa de integridade, conforme normas e orientações dos órgãos de controle.

10.1.21. A multa será recolhida em percentual de 0,5% a 30% incidente sobre o valor do contrato licitado, recolhida no prazo máximo de **30 (trinta) dias** úteis, a contar da comunicação oficial.

10.1.22. Para as infrações previstas nos itens 10.1.2, 10.1.3 e 10.1.4, a multa será de 0,5% a 15% do valor do contrato licitado.

10.1.23. Para as infrações previstas nos itens 10.1.5, 10.1.6, 10.1.7, 10.1.8 e 10.1.9, a multa será de 15% a 30% do valor do contrato licitado.

10.1.24. As sanções de advertência, impedimento de licitar e contratar e declaração de inidoneidade para licitar ou contratar poderão ser aplicadas, cumulativamente ou não, à penalidade de multa.

10.1.25. Na aplicação da sanção de multa será facultada a defesa do interessado no prazo de 15 (quinze) dias úteis, contado da data de sua intimação.

10.1.26. A sanção de impedimento de licitar e contratar será aplicada ao responsável em decorrência das infrações administrativas relacionadas nos itens 10.1.2, 10.1.3 e 10.1.4, quando não se justificar a imposição de penalidade mais grave, e impedirá o responsável de licitar e contratar no âmbito da Administração Pública direta e indireta do ente federativo a qual pertencer o órgão ou entidade, pelo prazo máximo de 3 (três) anos.

10.1.27. Poderá ser aplicada ao responsável a sanção de declaração de inidoneidade para licitar ou contratar, em decorrência da prática das infrações dispostas nos itens 10.1.5, 10.1.6, 10.1.7, 10.1.8 e 10.1.9, bem como pelas infrações administrativas previstas nos itens 10.1.2, 10.1.3 e 10.1.4 que justifiquem a imposição de penalidade mais grave que a sanção de impedimento de licitar e contratar, cuja duração observará o prazo previsto no [art. 156, §5º, da Lei n.º 14.133/2021](#).

10.1.28. A recusa injustificada do adjudicatário em assinar o contrato ou a ata de registro de preço, ou em aceitar ou retirar o instrumento equivalente no prazo estabelecido pela Administração, descrita no item 10.1.4, caracterizará o descumprimento total da obrigação assumida e o sujeitará às penalidades e à imediata perda da garantia de proposta em favor do órgão ou entidade promotora da licitação, nos termos do [art. 45, §4º da IN SEGES/ME n.º 73, de 2022](#).

10.1.29. A apuração de responsabilidade relacionadas às sanções de impedimento de licitar e contratar e de declaração de inidoneidade para licitar ou contratar demandará a instauração de processo de responsabilização a ser conduzido por comissão composta por 2 (dois) ou mais servidores estáveis, que avaliará fatos e circunstâncias conhecidos e intimará o licitante ou o adjudicatário para, no prazo de 15 (quinze) dias úteis, contado da data de sua intimação, apresentar defesa escrita e especificar as provas que pretenda produzir.

10.1.30. Caberá recurso no prazo de 15 (quinze) dias úteis da aplicação das sanções de advertência, multa e impedimento de licitar e contratar, contado da data da intimação, o qual será dirigido à autoridade que tiver proferido a decisão recorrida, que, se não a reconsiderar no prazo de 5 (cinco) dias úteis, encaminhará o recurso com sua motivação à autoridade superior, que deverá proferir sua decisão no prazo máximo de 20 (vinte) dias úteis, contado do recebimento dos autos.

10.1.31. Caberá a apresentação de pedido de reconsideração da aplicação da sanção de declaração de inidoneidade para licitar ou contratar no prazo de 15 (quinze) dias úteis, contado da data da intimação, e decidido no prazo máximo de 20 (vinte) dias úteis, contado do seu recebimento.



PREFEITURA MUNICIPAL DE SÃO JOSÉ DO JACUIPE

Endereço: Av. José Vilaronga Rios, s/n, Centro, São José do Jacuípe, Bahia * CEP: 44.698-000.
CNPJ: 16.443.632/0001-60 * Tel.: (074) 3675-1159 * Site: www.saojosedojacuipe.ba.gov.br



10.1.32. O recurso e o pedido de reconsideração terão efeito suspensivo do ato ou da decisão recorrida até que sobrevenha decisão final da autoridade competente.

10.1.33. A aplicação das sanções previstas neste edital não exclui, em hipótese alguma, a obrigação de reparação integral dos danos causados.

11. DA IMPUGNAÇÃO AO EDITAL E DO PEDIDO DE ESCLARECIMENTO

11.1.1. Qualquer pessoa é parte legítima para impugnar este Edital por irregularidade na aplicação da [Lei nº 14.133, de 2021](#), devendo protocolar o pedido até 03 (três) dias úteis antes da data da abertura do certame.

11.1.2. A resposta à impugnação ou ao pedido de esclarecimento será divulgado em sítio eletrônico oficial no prazo de até 3 (três) dias úteis, limitado ao último dia útil anterior à data da abertura do certame.

11.1.3. A impugnação e o pedido de esclarecimento poderão ser realizados por forma eletrônica, através do sistema www.licitanet.com.br.

11.1.4. As impugnações e pedidos de esclarecimentos não suspendem os prazos previstos no certame.

11.1.5. A concessão de efeito suspensivo à impugnação é medida excepcional e deverá ser motivada pelo agente de contratação, nos autos do processo de licitação.

11.1.6. Acolhida a impugnação, será definida e publicada nova data para a realização do certame.

12. DAS DISPOSIÇÕES GERAIS

12.1.1. Será divulgada ata da sessão pública no sistema eletrônico.

12.1.2. Não havendo expediente ou ocorrendo qualquer fato superveniente que impeça a realização do certame na data marcada, a sessão será automaticamente transferida para o primeiro dia útil subsequente, no mesmo horário anteriormente estabelecido, desde que não haja comunicação em contrário, pelo Agente de Contratação/Comissão.

12.1.3. Todas as referências de tempo no Edital, no aviso e durante a sessão pública observarão o horário local.

12.1.4. A homologação do resultado desta licitação não implicará direito à contratação.

12.1.5. As normas disciplinadoras da licitação serão sempre interpretadas em favor da ampliação da disputa entre os interessados, desde que não comprometam o interesse da Administração, o princípio da isonomia, a finalidade e a segurança da contratação.

12.1.6. Os licitantes assumem todos os custos de preparação e apresentação de suas propostas e a Administração não será, em nenhum caso, responsável por esses custos, independentemente da condução ou do resultado do processo licitatório.

12.1.7. Na contagem dos prazos estabelecidos neste Edital e seus Anexos, excluir-se-á o dia do início e incluir-se-á o do vencimento. Só se iniciam e vencem os prazos em dias de expediente na Administração.

12.1.8. O desatendimento de exigências formais não essenciais não importará o afastamento do licitante, desde que seja possível o aproveitamento do ato, observados os princípios da isonomia e do interesse público.



PREFEITURA MUNICIPAL DE SÃO JOSÉ DO JACUIPE

Endereço: Av. José Vilaronga Rios, s/n, Centro, São José do Jacuípe, Bahia * CEP: 44.698-000.
CNPJ: 16.443.632/0001-60 * Tel.: (074) 3675-1159 * Site: www.saojosedojacuipe.ba.gov.br



12.1.9. Em caso de divergência entre disposições deste Edital e de seus anexos ou demais peças que compõem o processo, prevalecerá as deste Edital.

12.1.10. O Edital e seus anexos estão disponíveis, na íntegra, no Portal Nacional de Contratações Públicas (PNCP) e endereço eletrônico www.licitanet.com.br

12.1.11. Integram este Edital, para todos os fins e efeitos, os seguintes anexos:

- 12.1.12. ANEXO I - Minuta de Termo de Contrato;
- 12.1.13. ANEXO II - Modelos de Declarações (A, B, C, D, E);
- 12.1.14. ANEXO III - Modelo de Proposta de Preços;
- 12.1.15. ANEXO IV - Memorial Descritivo;
- 12.1.16. ANEXO V - Termo de Referência;
- 12.1.17. ANEXO VI - Planilhas (Orçamentária, BDI, Cronograma) Projeto Básico.

São José do Jacuípe, Bahia, 26 de junho de 2025.

Roque Silva Vilas Boas
Secretário Municipal de Educação



PREFEITURA MUNICIPAL DE SÃO JOSÉ DO JACUIPE

Endereço: Av. José Vilaronga Rios, s/n, Centro, São José do Jacuípe, Bahia * CEP: 44.698-000.
CNPJ: 16.443.632/0001-60 * Tel.: (074) 3675-1159 * Site: www.saojosedojacuipe.ba.gov.br



CONCORRÊNCIA ELETRÔNICA Nº 001/2025

ANEXO I

MINUTA DO CONTRATO

Contrato n. xxx/2025 execução de serviços que entre si celebram o Município de, e a empresa

O **Município de xxxxxxxxxxxx**, por meio da Secretaria Municipal de, pessoa jurídica de direito público interno, inscrita no CNPJ sob n., estabelecida no, Bahia, neste ato representada pelo(a) (*cargo e nome*), nomeado(a) pela Portaria/Decreto nº, de de de 20..., publicada no *DOM* de de de, portador da Matrícula Funcional nº, doravante denominada **CONTRATANTE**, e de outro lado a empresa, *inscrito(a) no CNPJ/MF sob o nº*, *sediado(a) na*, em doravante designado **CONTRATADA**, neste ato representado(a) por (nome e função no contratado), *conforme atos constitutivos da empresa OU procuração apresentada nos autos*, tendo em vista o que consta no Processo nº e em observância às disposições da Lei nº 14.133, de 1º de abril de 2021, e demais legislação aplicável, resolvem celebrar o presente Termo de Contrato, decorrente da *Concorrência Eletrônica n. .../...*, mediante as cláusulas e condições a seguir enunciadas.

CLÁUSULA PRIMEIRA – OBJETO ([art. 92, I e II](#))

O objeto do presente instrumento é a **CONTRATAÇÃO DE EMPRESA ESPECIALIZADA PARA EXECUÇÃO DA OBRA DE CONSTRUÇÃO DE 02 (DUAS) QUADRAS POLIESPORTIVAS SEM COBERTURA, LOCALIZADAS NO POVOADO DA EMBRATEL E POVOADO DE SOBRADINHO, PERTENCENTES AO MUNICÍPIO DE SÃO JOSÉ DO JACUIPE – BAHIA**, nas condições estabelecidas no Termo de Referência.

Objeto da contratação:

ITEM	ESPECIFICAÇÃO	UNIDADE DE MEDIDA	QUANT.	VALOR UNIT.	VALOR TOTAL
1					
2					
3					
...					

Vinculam esta contratação, independentemente de transcrição:

- a) O Termo de Referência;
- b) O Edital da Licitação;



PREFEITURA MUNICIPAL DE SÃO JOSÉ DO JACUIPE

Endereço: Av. José Vilaronga Rios, s/n, Centro, São José do Jacuípe, Bahia * CEP: 44.698-000.
CNPJ: 16.443.632/0001-60 * Tel.: (074) 3675-1159 * Site: www.saojosedojacuipe.ba.gov.br



- c) A Proposta do contratado;
- d) Eventuais anexos dos documentos supracitados.
- e) O regime de execução é o de empreitada por preço global

CLÁUSULA SEGUNDA - VIGÊNCIA E PRORROGAÇÃO

2.1. O prazo de vigência da contratação é de **12 (doze)** meses contados do assina-tura do contrato e ordem de serviço , na forma do artigo 105 da Lei nº 14.133, de 2021.

2.2. O prazo de vigência será automaticamente prorrogado, independentemente de termo aditivo, quando o objeto não for concluído no período firmado acima, ressalvadas as providências cabíveis no caso de culpa do contratado, previstas neste instrumento.

2.3. O contrato não poderá ser prorrogado quando o contratado tiver sido penalizado nas sanções de declaração de inidoneidade ou impedimento de licitar e contratar com poder público, observadas as abrangências de aplicação.

CLÁUSULA TERCEIRA - MODELOS DE EXECUÇÃO E GESTÃO CONTRATUAIS ([art. 92, IV, VII e XVIII](#))

3.1. O regime de execução contratual, os modelos de gestão e de execução, assim como os prazos e condições de conclusão, entrega, observação e recebimento do objeto constam no Termo de Referência, anexo a este Contrato.

CLÁUSULA QUARTA - SUBCONTRATAÇÃO

4.1. Não será admitida a subcontratação do objeto contratual.

CLÁUSULA QUINTA - PREÇO ([art. 92, V](#))

5.1. O valor total da contratação é de R\$...... (.....)

5.2. No valor acima estão incluídas todas as despesas ordinárias diretas e indiretas decorrentes da execução do objeto, inclusive tributos e/ou impostos, encargos sociais, trabalhistas, previdenciários, fiscais e comerciais incidentes, taxa de administração, frete, seguro e outros necessários ao cumprimento integral do objeto da contratação.

CLÁUSULA SEXTA - PAGAMENTO ([art. 92, V e VI](#))

6.1. O prazo para pagamento ao contratado e demais condições a ele referentes encontram-se definidos no Termo de Referência, anexo a este Contrato.

CLÁUSULA SÉTIMA - REAJUSTE ([art. 92, V](#))

7.1. Os preços inicialmente contratados são fixos e irremovíveis no prazo de um ano contado da data do



PREFEITURA MUNICIPAL DE SÃO JOSÉ DO JACUIPE

Endereço: Av. José Vilaronga Rios, s/n, Centro, São José do Jacuípe, Bahia * CEP: 44.698-000.
CNPJ: 16.443.632/0001-60 * Tel.: (074) 3675-1159 * Site: www.saojosedojacuipe.ba.gov.br



orçamento estimado.

a) O orçamento estimado pela Administração baseou-se nas planilhas referenciais elaboradas com base no SINAPI 12/2023 ORSE 11/2023 e SEINFRA 028/2023.

7.2. Após o interregno de um ano, e independentemente de pedido do contratado, os preços iniciais serão reajustados, mediante a aplicação, pelo contratante, do índice _____ (*indicar o índice a ser adotado*), exclusivamente para as obrigações iniciadas e concluídas após a ocorrência da anualidade.

7.3. Nos reajustes subsequentes ao primeiro, o interregno mínimo de um ano será contado a partir dos efeitos financeiros do último reajuste.

7.4. No caso de atraso ou não divulgação do(s) índice (s) de reajustamento, o contratante pagará ao contratado a importância calculada pela última variação conhecida, liquidando a diferença correspondente tão logo seja(m) divulgado(s) o(s) índice(s) definitivo(s).

b) Fica o Contratado obrigado a apresentar memória de cálculo referente ao reajustamento de preços do valor remanescente, sempre que este ocorrer.

7.5. Nas aferições finais, o(s) índice(s) utilizado(s) para reajuste será(ão), obrigatoriamente, o(s) definitivo(s).

7.6. Caso o(s) índice(s) estabelecido(s) para reajustamento venha(m) a ser extinto(s) ou de qualquer forma não possa(m) mais ser utilizado(s), será(ão) adotado(s), em substituição, o(s) que vier(em) a ser determinado(s) pela legislação então em vigor.

7.7. Na ausência de previsão legal quanto ao índice substituto, as partes elegerão novo índice oficial, para reajustamento do preço do valor remanescente, por meio de termo aditivo.

7.8. O reajuste será realizado por apostilamento.

CLÁUSULA OITAVA - OBRIGAÇÕES DO CONTRATANTE (art. 92, X, XI e XIV)

8.1. São obrigações do Contratante:

- a)** Exigir o cumprimento de todas as obrigações assumidas pelo Contratado, de acordo com o contrato e seus anexos;
- b)** Receber o objeto no prazo e condições estabelecidas no Termo de Referência;
- c)** Notificar o Contratado por escrito da ocorrência de eventuais imperfeições, falhas ou irregularidades constatadas no curso da execução dos serviços, fixando prazo para a sua correção, certificando-se de que as soluções por ele propostas sejam as mais adequadas.
- d)** Notificar o Contratado, por escrito, sobre vícios, defeitos ou incorreções verificadas no objeto fornecido, para que seja por ele substituído, reparado ou corrigido, no total ou em parte, às suas expensas;



PREFEITURA MUNICIPAL DE SÃO JOSÉ DO JACUIPE

Endereço: Av. José Vilaronga Rios, s/n, Centro, São José do Jacuípe, Bahia * CEP: 44.698-000.
CNPJ: 16.443.632/0001-60 * Tel.: (074) 3675-1159 * Site: www.saojosedojacuipe.ba.gov.br



- e) Acompanhar e fiscalizar a execução do contrato e o cumprimento das obrigações pelo Contratado;
- f) Comunicar a empresa para emissão de Nota Fiscal no que se refere à parcela incontroversa da execução do objeto, para efeito de liquidação e pagamento, quando houver controvérsia sobre a execução do objeto, quanto à dimensão, qualidade e quantidade, conforme o [art. 143 da Lei nº 14.133, de 2021](#);
- g) Efetuar o pagamento ao Contratado do valor correspondente à execução do objeto, no prazo, forma e condições estabelecidos no presente Contrato e no Termo de Referência;
- h) Aplicar ao Contratado as sanções previstas na lei e neste Contrato;
- i) Cientificar o órgão de representação judicial do Município para adoção das medidas cabíveis quando do descumprimento de obrigações pelo Contratado;
- j) Explicitamente emitir decisão sobre todas as solicitações e reclamações relacionadas à execução do presente Contrato, ressalvados os requerimentos manifestamente impertinentes, meramente protelatórios ou de nenhum interesse para a boa execução do ajuste.

8.1.1. A Administração terá o prazo de 30 (trinta) dias corridos, a contar da data do protocolo do requerimento para decidir, admitida a prorrogação motivada, por igual período.

- k) Responder eventuais pedidos de reestabelecimento do equilíbrio econômico-financeiro feitos pelo contratado no prazo máximo de 10 (dez) dias corridos.
- l) Notificar os emitentes das garantias quanto ao início de processo administrativo para apuração de descumprimento de cláusulas contratuais.
- m) Comunicar o Contratado na hipótese de posterior alteração do projeto pelo Contratante, no caso [do art. 93, §2º, da Lei nº 14.133, de 2021](#).
- n) Fornecer por escrito as informações necessárias para o desenvolvimento dos serviços objeto do contrato.
- o) Realizar avaliações periódicas da qualidade dos serviços, após seu recebimento.
- p) *Arquivar, entre outros documentos, de projetos, "as built", especificações técnicas, orçamentos, termos de recebimento, contratos e aditamentos, relatórios de inspeções técnicas após o recebimento do serviço e notificações expedidas.*
- q) Assegurar que o ambiente de trabalho, inclusive seus equipamentos e instalações, apresentem condições adequadas ao cumprimento, pelo Contratado, das normas de segurança e saúde no trabalho, quando o serviço for executado em suas dependências, ou em local por ela designado.
- r) Não responder por quaisquer compromissos assumidos pelo Contratado com terceiros, ainda que vinculados à execução do contrato, bem como por qualquer dano causado a terceiros em decorrência de ato do Contratado, de seus empregados, prepostos ou subordinados.



PREFEITURA MUNICIPAL DE SÃO JOSÉ DO JACUIPE

Endereço: Av. José Vilaronga Rios, s/n, Centro, São José do Jacuípe, Bahia * CEP: 44.698-000.
CNPJ: 16.443.632/0001-60 * Tel.: (074) 3675-1159 * Site: www.saojosedojacuipe.ba.gov.br



- s) Previamente à expedição da ordem de serviço, verificar pendências, liberar áreas e/ou adotar providências cabíveis para a regularidade do início da sua execução.

CLÁUSULA NONA - OBRIGAÇÕES DO CONTRATADO ([art. 92, XIV, XVI e XVII](#))

9.1. O Contratado deve cumprir todas as obrigações constantes deste Contrato e de seus anexos, assumindo como exclusivamente seus os riscos e as despesas decorrentes da boa e perfeita execução do objeto, observando, ainda, as obrigações a seguir dispostas:

- a) Manter preposto aceito pela Administração no local do serviço para representá-lo na execução do contrato.
- 1) A indicação ou a manutenção do preposto da empresa poderá ser recusada pelo órgão ou entidade, desde que devidamente justificada, devendo a empresa designar outro para o exercício da atividade.
- b) Atender às determinações regulares emitidas pelo fiscal do contrato ou autoridade superior ([art. 137, II](#)) e prestar todo esclarecimento ou informação por eles solicitados;
- c) Alocar os empregados necessários ao perfeito cumprimento das cláusulas deste contrato, com habilitação e conhecimento adequados, fornecendo os materiais, equipamentos, ferramentas e utensílios demandados, cuja quantidade, qualidade e tecnologia deverão atender às recomendações de boa técnica e a legislação de regência;
- d) Reparar, corrigir, remover, reconstruir ou substituir, às suas expensas, no total ou em parte, no prazo fixado pelo fiscal do contrato, os serviços nos quais se verificarem vícios, defeitos ou incorreções resultantes da execução ou dos materiais empregados;
- e) Responsabilizar-se pelos vícios e danos decorrentes da execução do objeto, de acordo com o [Código de Defesa do Consumidor \(Lei nº 8.078, de 1990\)](#), bem como por todo e qualquer dano causado à Administração ou terceiros, não reduzindo essa responsabilidade a fiscalização ou o acompanhamento da execução contratual pelo Contratante, que ficará autorizado a descontar dos pagamentos devidos ou da garantia, caso exigida no edital, o valor correspondente aos danos sofridos;
- f) Efetuar comunicação ao Contratante, assim que tiver ciência da impossibilidade de realização ou finalização do serviço no prazo estabelecido, para adoção de ações de contingência cabíveis.
- g) Não contratar, durante a vigência do contrato, cônjuge, companheiro ou parente em linha reta, colateral ou por afinidade, até o terceiro grau, de dirigente do contratante ou do fiscal ou gestor do contrato, nos termos do [artigo 48, parágrafo único, da Lei nº 14.133, de 2021](#);
- h) Quando não for possível a verificação da regularidade no Sistema de Cadastro de Fornecedores - SICAF, o contratado deverá entregar ao setor responsável pela fiscalização do contrato, até o dia trinta do mês seguinte ao da prestação dos serviços, os seguintes documentos:

- 1) prova de regularidade relativa à Seguridade Social;



PREFEITURA MUNICIPAL DE SÃO JOSÉ DO JACUIPE

Endereço: Av. José Vilaronga Rios, s/n, Centro, São José do Jacuípe, Bahia * CEP: 44.698-000.
CNPJ: 16.443.632/0001-60 * Tel.: (074) 3675-1159 * Site: www.saojosedojacuipe.ba.gov.br



- 2) certidão conjunta relativa aos tributos federais e à Dívida Ativa da União;
 - 3) certidões que comprovem a regularidade perante a Fazenda Municipal ou Distrital do domicílio ou sede do contratado;
 - 4) Certidão de Regularidade do FGTS - CRF; e
 - 5) Certidão Negativa de Débitos Trabalhistas - CNDT;
- i) Responsabilizar-se pelo cumprimento das obrigações previstas em Acordo, Convenção, Dissídio Coletivo de Trabalho ou equivalentes das categorias abrangidas pelo contrato, por todas as obrigações trabalhistas, sociais, previdenciárias, tributárias e as demais previstas em legislação específica, cuja inadimplência não transfere a responsabilidade ao Contratante;
 - j) Comunicar ao Fiscal do contrato, no prazo de 24 (vinte e quatro) horas, qualquer ocorrência anormal ou acidente que se verifique no local dos serviços.
 - k) Prestar todo esclarecimento ou informação solicitada pelo Contratante ou por seus prepostos, garantindo-lhes o acesso, a qualquer tempo, ao local dos trabalhos, bem como aos documentos relativos à execução do empreendimento.
 - l) Paralisar, por determinação do Contratante, qualquer atividade que não esteja sendo executada de acordo com a boa técnica ou que ponha em risco a segurança de pessoas ou bens de terceiros.
 - m) Promover a guarda, manutenção e vigilância de materiais, ferramentas, e tudo o que for necessário à execução do objeto, durante a vigência do contrato.
 - n) Conduzir os trabalhos com estrita observância às normas da legislação pertinente, cumprindo as determinações dos Poderes Públicos, mantendo sempre limpo o local dos serviços e nas melhores condições de segurança, higiene e disciplina.
 - o) Submeter previamente, por escrito, ao Contratante, para análise e aprovação, quaisquer mudanças nos métodos executivos que fujam às especificações do memorial descritivo ou instrumento congênere.
 - p) Não permitir a utilização de qualquer trabalho do menor de dezesseis anos, exceto na condição de aprendiz para os maiores de quatorze anos, nem permitir a utilização do trabalho do menor de dezoito anos em trabalho noturno, perigoso ou insalubre;
 - q) Manter durante toda a vigência do contrato, em compatibilidade com as obrigações assumidas, todas as condições exigidas para habilitação na licitação;
 - r) Cumprir, durante todo o período de execução do contrato, a reserva de cargos prevista em lei para pessoa com deficiência, para reabilitado da Previdência Social ou para aprendiz, bem como as reservas de cargos previstas na legislação ([art. 116](#));
 - s) Comprovar a reserva de cargos a que se refere a cláusula acima, no prazo fixado pelo fiscal do contrato, com a indicação dos empregados que preencheram as referidas vagas ([art. 116, parágrafo único](#));



PREFEITURA MUNICIPAL DE SÃO JOSÉ DO JACUIPE

Endereço: Av. José Vilaronga Rios, s/n, Centro, São José do Jacuípe, Bahia * CEP: 44.698-000.
CNPJ: 16.443.632/0001-60 * Tel.: (074) 3675-1159 * Site: www.saojosedojacuipe.ba.gov.br



- t) Guardar sigilo sobre todas as informações obtidas em decorrência do cumprimento do contrato;
- u) Arcar com o ônus decorrente de eventual equívoco no dimensionamento dos quantitativos de sua proposta, inclusive quanto aos custos variáveis decorrentes de fatores futuros e incertos, devendo complementá-los, caso o previsto inicialmente em sua proposta não seja satisfatório para o atendimento do objeto da contratação, exceto quando ocorrer algum dos eventos arrolados no [art. 124, II, d, da Lei nº 14.133, de 2021](#);
- v) Cumprir, além dos postulados legais vigentes de âmbito federal, estadual ou municipal, as normas de segurança do Contratante;
- w) Manter os empregados nos horários predeterminados pelo Contratante.
- x) Apresentar os empregados devidamente identificados por meio de crachá.
- y) Apresentar ao Contratante, quando for o caso, a relação nominal dos empregados que adentrarão no órgão para a execução do serviço.
- z) Observar os preceitos da legislação sobre a jornada de trabalho, conforme a categoria profissional.
- aa) Atender às solicitações do Contratante quanto à substituição dos empregados alocados, no prazo fixado pela fiscalização do contrato, nos casos em que ficar constatado descumprimento das obrigações relativas à execução do serviço, conforme descrito nas especificações do objeto.
- bb) Instruir seus empregados quanto à necessidade de acatar as Normas Internas do Contratante.
- cc) Instruir seus empregados a respeito das atividades a serem desempenhadas, alertando-os a não executarem atividades não abrangidas pelo contrato, devendo o Contratado relatar ao Contratante toda e qualquer ocorrência neste sentido, a fim de evitar desvio de função.
- dd) Instruir os seus empregados, quanto à prevenção de incêndios nas áreas do Contratante.
- ee) Adotar as providências e precauções necessárias, inclusive consulta nos respectivos órgãos, se necessário for, a fim de que não venham a ser danificadas as redes hidrossanitárias, elétricas e de comunicação.
- ff) Estar registrada ou inscrita no Conselho Profissional competente, conforme as áreas de atuação previstas no Termo de Referência, em plena validade.
- gg) Obter junto aos órgãos competentes, conforme o caso, as licenças necessárias e demais documentos e autorizações exigíveis, na forma da legislação aplicável.
- hh) Elaborar o Diário de Obra, incluindo diariamente, pelo Engenheiro preposto responsável, as informações sobre o andamento do empreendimento, tais como, número de funcionários, de equipamentos, condições de trabalho, condições meteorológicas, serviços executados, registro de ocorrências e outros fatos relacionados, bem como os comunicados à Fiscalização e situação das atividades em relação ao cronograma previsto.



PREFEITURA MUNICIPAL DE SÃO JOSÉ DO JACUIPE

Endereço: Av. José Vilaronga Rios, s/n, Centro, São José do Jacuípe, Bahia * CEP: 44.698-000.
CNPJ: 16.443.632/0001-60 * Tel.: (074) 3675-1159 * Site: www.saojosedojacuipe.ba.gov.br



ii) Refazer, às suas expensas, os trabalhos executados em desacordo com o estabelecido nas especificações, bem como substituir aqueles realizados com materiais defeituosos ou com vício de construção, pelo prazo de 05 (cinco) anos, contado da data de emissão do Termo de Recebimento Definitivo.

jj) Observar as diretrizes, critérios e procedimentos para a gestão dos resíduos da construção civil estabelecidos na Resolução nº 307, de 05/07/2002, com as alterações posteriores, do Conselho Nacional de Meio Ambiente - CONAMA, conforme [artigo 4º, §§ 2º e 3º, da Instrução Normativa SLTI/MP nº 1, de 19/01/2010](#), nos seguintes termos:

1) O gerenciamento dos resíduos originários da contratação deverá obedecer às diretrizes técnicas e procedimentos do Programa Municipal de Gerenciamento de Resíduos da Construção Civil, ou do Projeto de Gerenciamento de Resíduos da Construção Civil apresentado ao órgão competente, conforme o caso.

kk) Nos termos dos [artigos 3º e 10º da Resolução CONAMA nº 307, de 05/07/2002](#), o Contratado deverá providenciar a destinação ambientalmente adequada dos resíduos da construção civil originários da contratação, obedecendo, no que couber, aos seguintes procedimentos:

1. **resíduos Classe A (reutilizáveis ou recicláveis como agregados):** deverão ser reutilizados ou reciclados na forma de agregados, ou encaminhados a aterros de resíduos classe A de preservação de material para usos futuros.

2. **resíduos Classe B (recicláveis para outras destinações):** deverão ser reutilizados, reciclados ou encaminhados a áreas de armazenamento temporário, sendo dispostos de modo a permitir a sua utilização ou reciclagem futura.

3. **resíduos Classe C (para os quais não foram desenvolvidas tecnologias ou aplicações economicamente viáveis que permitam a sua reciclagem/recuperação):** deverão ser armazenados, transportados e destinados em conformidade com as normas técnicas específicas.

4. **resíduos Classe D (perigosos, contaminados ou prejudiciais à saúde):** deverão ser armazenados, transportados, reutilizados e destinados em conformidade com as normas técnicas específicas.

ll) Em nenhuma hipótese o Contratado poderá dispor os resíduos originários da contratação em aterros de resíduos sólidos urbanos, áreas de “bota fora”, encostas, corpos d’água, lotes vagos e áreas protegidas por Lei, bem como em áreas não licenciadas.

mm) Para fins de fiscalização do fiel cumprimento do Programa Municipal de Gerenciamento de Resíduos da Construção Civil, ou do Projeto de Gerenciamento de Resíduos da Construção Civil, conforme o caso, o Contratado comprovará, sob pena de multa, que todos os resíduos removidos estão acompanhados de Controle de Transporte de Resíduos, em conformidade com as normas da Agência Brasileira de Normas Técnicas - ABNT, ABNT NBR ns. 15.112, 15.113, 15.114, 15.115 e 15.116, de 2004.

nn) Observar as seguintes diretrizes de caráter ambiental:



PREFEITURA MUNICIPAL DE SÃO JOSÉ DO JACUIPE

Endereço: Av. José Vilaronga Rios, s/n, Centro, São José do Jacuípe, Bahia * CEP: 44.698-000.
CNPJ: 16.443.632/0001-60 * Tel.: (074) 3675-1159 * Site: www.saojosedojacuipe.ba.gov.br



- 1) Qualquer instalação, equipamento ou processo, situado em local fixo, que libere ou emita matéria para a atmosfera, por emissão pontual ou fugitiva, utilizado na execução contratual, deverá respeitar os limites máximos de emissão de poluentes admitidos na [Resolução CONAMA n° 382, de 26/12/2006](#), e legislação correlata, de acordo com o poluente e o tipo de fonte.
- 2) Na execução contratual, conforme o caso, a emissão de ruídos não poderá ultrapassar os níveis considerados aceitáveis pela Norma NBR-10.151 - Avaliação do Ruído em Áreas Habitadas visando o conforto da comunidade, da Associação Brasileira de Normas Técnicas - ABNT, ou aqueles estabelecidos na NBR-10.152 - Níveis de Ruído para conforto acústico, da Associação Brasileira de Normas Técnicas - ABNT, nos termos da [Resolução CONAMA n° 01, de 08/03/90](#), e legislação correlata.
- 3) Nos termos do [artigo 4º, § 3º, da Instrução Normativa SLTI/MP n° 1, de 19/01/2010](#), deverão ser utilizados, na execução contratual, agregados reciclados, sempre que existir a oferta de tais materiais, capacidade de suprimento e custo inferior em relação aos agregados naturais, inserindo-se na planilha de formação de preços os custos correspondentes.
- 4) Responder por qualquer acidente de trabalho na execução dos serviços, por uso indevido de patentes registradas em nome de terceiros, por danos resultantes de defeitos ou incorreções dos serviços ou dos bens do Contratante, de seus funcionários ou de terceiros, ainda que ocorridos em via pública junto ao serviço de engenharia.
- 5) Realizar, conforme o caso, por meio de laboratórios previamente aprovados pela fiscalização e sob suas custas, os testes, ensaios, exames e provas que lhe caibam necessárias ao controle de qualidade dos materiais, serviços e equipamentos a serem aplicados nos trabalhos, conforme procedimento previsto nas especificações.
- 6) Providenciar, conforme o caso, as ligações definitivas das utilidades previstas no projeto (água, esgoto, gás, energia elétrica, telefone etc.), bem como atuar junto aos órgãos federais, estaduais e municipais e concessionárias de serviços públicos para a obtenção de licenças e regularização dos serviços e atividades concluídas (ex.: Habite-se, Licença Ambiental de Operação etc.).

CLÁUSULA DÉCIMA - OBRIGAÇÕES PERTINENTES À LGPD

- 10.1. As partes deverão cumprir a [Lei n° 13.709, de 14 de agosto de 2018 \(LGPD\)](#), quanto a todos os dados pessoais a que tenham acesso em razão do certame ou do contrato administrativo que eventualmente venha a ser firmado, a partir da apresentação da proposta no procedimento de contratação, independentemente de declaração ou de aceitação expressa.
- 10.2. Os dados obtidos somente poderão ser utilizados para as finalidades que justificaram seu acesso e de acordo com a boa-fé e com os princípios do [art. 6º da LGPD](#).
- 10.3. É vedado o compartilhamento com terceiros dos dados obtidos fora das hipóteses permitidas em Lei.
- 10.4. A Administração deverá ser informada no prazo de 5 (cinco) dias úteis sobre todos os contratos de suboperação firmados ou que venham a ser celebrados pelo Contratado.



PREFEITURA MUNICIPAL DE SÃO JOSÉ DO JACUIPE

Endereço: Av. José Vilaronga Rios, s/n, Centro, São José do Jacuípe, Bahia * CEP: 44.698-000.
CNPJ: 16.443.632/0001-60 * Tel.: (074) 3675-1159 * Site: www.saojosedojacuipe.ba.gov.br



10.5. Terminado o tratamento dos dados nos termos do [art. 15 da LGPD](#), é dever do contratado eliminá-los, com exceção das hipóteses do [art. 16 da LGPD](#), incluindo aquelas em que houver necessidade de guarda de documentação para fins de comprovação do cumprimento de obrigações legais ou contratuais e somente enquanto não prescritas essas obrigações.

10.6. É dever do contratado orientar e treinar seus empregados sobre os deveres, requisitos e responsabilidades decorrentes da LGPD.

10.7. O Contratado deverá exigir de suboperadores e subcontratados o cumprimento dos deveres da presente cláusula, permanecendo integralmente responsável por garantir sua observância.

10.8. O Contratante poderá realizar diligência para aferir o cumprimento dessa cláusula, devendo o Contratado atender prontamente eventuais pedidos de comprovação formulados.

10.9. O Contratado deverá prestar, no prazo fixado pelo Contratante, prorrogável justificadamente, quaisquer informações acerca dos dados pessoais para cumprimento da LGPD, inclusive quanto a eventual descarte realizado.

10.10. Bancos de dados formados a partir de contratos administrativos, notadamente aqueles que se proponham a armazenar dados pessoais, devem ser mantidos em ambiente virtual controlado, com registro individual rastreável de tratamentos realizados ([LGPD, art. 37](#)), com cada acesso, data, horário e registro da finalidade, para efeito de responsabilização, em caso de eventuais omissões, desvios ou abusos.

10.10.1. Os referidos bancos de dados devem ser desenvolvidos em formato interoperável, a fim de garantir a reutilização desses dados pela Administração nas hipóteses previstas na LGPD.

10.11. O contrato está sujeito a ser alterado nos procedimentos pertinentes ao tratamento de dados pessoais, quando indicado pela autoridade competente, em especial a ANPD por meio de opiniões técnicas ou recomendações, editadas na forma da LGPD.

10.12. Os contratos e convênios de que trata o [§ 1º do art. 26 da LGPD](#) deverão ser comunicados à autoridade nacional.

CLÁUSULA DÉCIMA PRIMEIRA - GARANTIA DE EXECUÇÃO ([art. 92, XII](#))

11.1. A contratação conta com garantia de execução, na modalidade seguro-garantia, com cláusula de retomada, conforme [art. 102 da Lei nº 14.133, de 2021](#), em valor correspondente a X% (XXXX por cento) do valor inicial/total/anual do contrato.

11.2. Em caso de inadimplemento pelo Contratado, a seguradora deverá assumir a execução e concluir o objeto do contrato ([Lei nº 14.133/2021, art. 102](#)).

11.3. A seguradora figura como interveniente anuente do presente contrato, e nesta qualidade também deverá figurar dos termos aditivos que vierem a ser firmados, e poderá:

- a) Ter livre acesso às instalações em que for executado o contrato principal.



PREFEITURA MUNICIPAL DE SÃO JOSÉ DO JACUIPE

Endereço: Av. José Vilaronga Rios, s/n, Centro, São José do Jacuípe, Bahia * CEP: 44.698-000.
CNPJ: 16.443.632/0001-60 * Tel.: (074) 3675-1159 * Site: www.saojosedojacuipe.ba.gov.br



- b) Acompanhar a execução do contrato principal.
- c) Ter acesso a auditoria técnica e contábil.
- d) Requerer esclarecimentos ao responsável técnico pela obra ou pelo fornecimento.

11.4. A emissão de empenho em nome da seguradora, ou a quem ela indicar para a conclusão do contrato, será autorizada desde que demonstrada sua regularidade fiscal.

11.5. A seguradora poderá subcontratar a conclusão do contrato, total ou parcialmente.

11.6. Na hipótese de inadimplemento do contratado, serão observadas as seguintes disposições:

- a) Caso a seguradora execute e conclua o objeto do contrato, estará isenta da obrigação de pagar a importância segurada indicada na apólice.
- b) Caso a seguradora não assuma a execução do contrato, pagará a integralidade da importância segurada indicada na apólice.

11.7. O contratado apresentará, no prazo máximo de 10 (dez) dias úteis, prorrogáveis por igual período, a critério do contratante, contado da assinatura do contrato, comprovante de prestação de garantia, podendo optar por caução em dinheiro ou títulos da dívida pública ou, ainda, pela fiança bancária, em valor correspondente a 5% (cinco por cento) do valor inicial/total/anual do contrato.

CLÁUSULA DÉCIMA SEGUNDA – INFRAÇÕES E SANÇÕES ADMINISTRATIVAS (art. 92, XIV)

12.1. Comete infração administrativa, nos termos da [Lei nº 14.133, de 2021](#), o contratado que:

- a) der causa à inexecução parcial do contrato;
- b) der causa à inexecução parcial do contrato que cause grave dano à Administração ou ao funcionamento dos serviços públicos ou ao interesse coletivo;
- c) der causa à inexecução total do contrato;
- d) ensejar o retardamento da execução ou da entrega do objeto da contratação sem motivo justificado;
- e) apresentar documentação falsa ou prestar declaração falsa durante a execução do contrato;
- f) praticar ato fraudulento na execução do contrato;
- g) comportar-se de modo inidôneo ou cometer fraude de qualquer natureza;
- h) praticar ato lesivo previsto no [art. 5º da Lei nº 12.846, de 1º de agosto de 2013](#).

12.2. Serão aplicadas ao contratado que incorrer nas infrações acima descritas as seguintes sanções:



PREFEITURA MUNICIPAL DE SÃO JOSÉ DO JACUIPE

Endereço: Av. José Vilaronga Rios, s/n, Centro, São José do Jacuípe, Bahia * CEP: 44.698-000.
CNPJ: 16.443.632/0001-60 * Tel.: (074) 3675-1159 * Site: www.saojosedojacuipe.ba.gov.br



i) **Advertência**, quando o contratado der causa à inexecução parcial do contrato, sempre que não se justificar a imposição de penalidade mais grave ([art. 156, §2º, da Lei nº 14.133, de 2021](#));

ii) **Impedimento de licitar e contratar**, quando praticadas as condutas descritas nas alíneas “b”, “c” e “d” do subitem acima deste Contrato, sempre que não se justificar a imposição de penalidade mais grave ([art. 156, § 4º, da Lei nº 14.133, de 2021](#));

iii) **Declaração de inidoneidade para licitar e contratar**, quando praticadas as condutas descritas nas alíneas “e”, “f”, “g” e “h” do subitem acima deste Contrato, bem como nas alíneas “b”, “c” e “d”, que justifiquem a imposição de penalidade mais grave ([art. 156, §5º, da Lei nº 14.133, de 2021](#)).

iv) **Multa:**

(1) Moratória de 0,5% (cinco décimos por cento) por dia de atraso injustificado sobre o valor da parcela inadimplida, até o limite de 25 (vinte e cinco) dias;

(2) *Moratória de 0,07% (sete centésimos por cento) do valor total do contrato por dia de atraso injustificado, até o máximo de 2% (dois por cento), pela inobservância do prazo fixado para apresentação, suplementação ou reposição da garantia.*

a) O atraso superior a 25 (vinte e cinco) dias autoriza a Administração a promover a extinção do contrato por descumprimento ou cumprimento irregular de suas cláusulas, conforme dispõe o inciso I do art. 137 da Lei n. 14.133, de 2021.

(3) Compensatória, para as infrações descritas nas alíneas “e” a “h” do subitem 12.1, de 2% (dois por cento) a 5% (cinco por cento) do valor do Contrato.

(4) Compensatória, para a inexecução total do contrato prevista na alínea “c” do subitem 12.1, de 1% (um por cento) a 2% (dois por cento) do valor do Contrato.

(5) Para infração descrita na alínea “b” do subitem 12.1, a multa será de 2% (dois por cento) a 5% (cinco por cento) do valor do Contrato.

(6) Para infrações descritas na alínea “d” do subitem 12.1, a multa será de 1% (um por cento) a 2% (dois por cento) do valor do Contrato.

(7) Para a infração descrita na alínea “a” do subitem 12.1, a multa será de 0,5% (cinco décimos por cento) a 1% (um por cento) do valor do Contrato, ressalvadas as seguintes infrações:

12.3. A aplicação das sanções previstas neste Contrato não exclui, em hipótese alguma, a obrigação de reparação integral do dano causado ao Contratante ([art. 156, §9º, da Lei nº 14.133, de 2021](#))

12.4. Todas as sanções previstas neste Contrato poderão ser aplicadas cumulativamente com a multa ([art. 156, §7º, da Lei nº 14.133, de 2021](#)).

12.5. Antes da aplicação da multa será facultada a defesa do interessado no prazo de 15 (quinze) dias úteis,



PREFEITURA MUNICIPAL DE SÃO JOSÉ DO JACUIPE

Endereço: Av. José Vilaronga Rios, s/n, Centro, São José do Jacuípe, Bahia * CEP: 44.698-000.
CNPJ: 16.443.632/0001-60 * Tel.: (074) 3675-1159 * Site: www.saojosedojacuipe.ba.gov.br



contado da data de sua intimação ([art. 157, da Lei nº 14.133, de 2021](#))

12.6. Se a multa aplicada e as indenizações cabíveis forem superiores ao valor do pagamento eventualmente devido pelo Contratante ao Contratado, além da perda desse valor, a diferença será descontada da garantia prestada ou será cobrada judicialmente ([art. 156, §8º, da Lei nº 14.133, de 2021](#)).

12.7. Previamente ao encaminhamento à cobrança judicial, a multa poderá ser recolhida administrativamente no prazo máximo de 30 (trinta) dias, a contar da data do recebimento da comunicação enviada pela autoridade competente.

12.8. A aplicação das sanções realizar-se-á em processo administrativo que assegure o contraditório e a ampla defesa ao Contratado, observando-se o procedimento previsto no **caput** e parágrafos do [art. 158 da Lei nº 14.133, de 2021](#), para as penalidades de impedimento de licitar e contratar e de declaração de inidoneidade para licitar ou contratar.

12.9. Na aplicação das sanções serão considerados ([art. 156, §1º, da Lei nº 14.133, de 2021](#)):

- a) a natureza e a gravidade da infração cometida;
- b) as peculiaridades do caso concreto;
- c) as circunstâncias agravantes ou atenuantes;
- d) os danos que dela provierem para o Contratante;
- e) a implantação ou o aperfeiçoamento de programa de integridade, conforme normas e orientações dos órgãos de controle.

12.10. Os atos previstos como infrações administrativas na [Lei nº 14.133, de 2021](#), ou em outras leis de licitações e contratos da Administração Pública que também sejam tipificados como atos lesivos [na Lei nº 12.846, de 2013](#), serão apurados e julgados conjuntamente, nos mesmos autos, observados o rito procedimental e autoridade competente definidos na referida [Lei \(art. 159\)](#).

12.11. A personalidade jurídica do Contratado poderá ser desconsiderada sempre que utilizada com abuso do direito para facilitar, encobrir ou dissimular a prática dos atos ilícitos previstos neste Contrato ou para provocar confusão patrimonial, e, nesse caso, todos os efeitos das sanções aplicadas à pessoa jurídica serão estendidos aos seus administradores e sócios com poderes de administração, à pessoa jurídica sucessora ou à empresa do mesmo ramo com relação de coligação ou controle, de fato ou de direito, com o Contratado, observados, em todos os casos, o contraditório, a ampla defesa e a obrigatoriedade de análise jurídica prévia ([art. 160, da Lei nº 14.133, de 2021](#)).

12.12. O Contratante deverá, no prazo máximo de 15 (quinze) dias úteis, contado da data de aplicação da sanção, informar e manter atualizados os dados relativos às sanções por ela aplicadas, para fins de publicidade no [Cadastro Nacional de Empresas Inidôneas e Suspensas \(Ceis\)](#) e no Cadastro Nacional de Empresas Punidas (Cnep), instituídos no âmbito do Poder Executivo Federal. ([Art. 161, da Lei nº 14.133, de 2021](#)).

12.13. As sanções de impedimento de licitar e contratar e declaração de inidoneidade para licitar ou contratar



PREFEITURA MUNICIPAL DE SÃO JOSÉ DO JACUIPE

Endereço: Av. José Vilaronga Rios, s/n, Centro, São José do Jacuípe, Bahia * CEP: 44.698-000.
CNPJ: 16.443.632/0001-60 * Tel.: (074) 3675-1159 * Site: www.saojosedojacuipe.ba.gov.br



são passíveis de reabilitação na forma do [art. 163 da Lei nº 14.133/21](#).

12.14. Os débitos do contratado para com a Administração contratante, resultantes de multa administrativa e/ou indenizações, não inscritos em dívida ativa, poderão ser compensados, total ou parcialmente, com os créditos devidos pelo referido órgão decorrentes deste mesmo contrato ou de outros contratos administrativos que o contratado possua com o mesmo órgão ora contratante, na forma da [Instrução Normativa SEGES/ME nº 26, de 13 de abril de 2022](#).

CLÁUSULA DÉCIMA TERCEIRA - DA EXTINÇÃO CONTRATUAL ([art. 92, XIX](#))

13.1. O contrato será extinto quando cumpridas as obrigações de ambas as partes, ainda que isso ocorra antes do prazo estipulado para tanto.

13.2. Se as obrigações não forem cumpridas no prazo estipulado, a vigência ficará prorrogada até a conclusão do objeto, caso em que deverá a Administração providenciar a readequação do cronograma fixado para o contrato.

13.3. Quando a não conclusão do contrato referida no item anterior decorrer de culpa do contratado:

- a) ficará ele constituído em mora, sendo-lhe aplicáveis as respectivas sanções administrativas; e
- b) poderá a Administração optar pela extinção do contrato e, nesse caso, adotar as medidas admitidas em lei para a continuidade da execução contratual.

13.4. O contrato poderá ser extinto antes de cumpridas as obrigações nele estipuladas, ou antes do prazo nele fixado, por algum dos motivos previstos no [artigo 137 da Lei nº 14.133/21](#), bem como amigavelmente, assegurados o contraditório e a ampla defesa.

13.5. Nesta hipótese, aplicam-se também os [artigos 138 e 139](#) da mesma Lei.

13.6. A alteração social ou a modificação da finalidade ou da estrutura da empresa não ensejará a extinção se não restringir sua capacidade de concluir o contrato.

13.7. Se a operação implicar mudança da pessoa jurídica contratada, deverá ser formalizado termo aditivo para alteração subjetiva.

13.8. O termo de extinção, sempre que possível, será precedido:

- a) Balanço dos eventos contratuais já cumpridos ou parcialmente cumpridos;
- b) Relação dos pagamentos já efetuados e ainda devidos;
- c) Indenizações e multas.

13.9. A extinção do contrato não configura óbice para o reconhecimento do desequilíbrio econômico-financeiro, hipótese em que será concedida indenização por meio de termo indenizatório ([art. 131, caput, da Lei nº 14.133, de 2021](#)).



PREFEITURA MUNICIPAL DE SÃO JOSÉ DO JACUIPE

Endereço: Av. José Vilaronga Rios, s/n, Centro, São José do Jacuípe, Bahia * CEP: 44.698-000.
CNPJ: 16.443.632/0001-60 * Tel.: (074) 3675-1159 * Site: www.saojosedojacuipe.ba.gov.br



13.10. O contrato poderá ser extinto caso se constate que o contratado mantém vínculo de natureza técnica, comercial, econômica, financeira, trabalhista ou civil com dirigente do órgão ou entidade contratante ou com agente público que tenha desempenhado função na licitação ou atue na fiscalização ou na gestão do contrato, ou que deles seja cônjuge, companheiro ou parente em linha reta, colateral ou por afinidade, até o terceiro grau (art. 14, inciso IV, da Lei n.º 14.133, de 2021).

CLÁUSULA DÉCIMA QUARTA - DOTAÇÃO ORÇAMENTÁRIA (art. 92, VIII)

14.1. As despesas decorrentes da presente contratação correrão à conta de recursos específicos consignados no Orçamento Geral da União deste exercício, na dotação abaixo discriminada:

Gestão/Unidade: 2.06.01 - FUNDO MUNICIPAL DE EDUCAÇÃO

Projeto/Ativ.: 1.032 - Construção e Reforma de Quadras Escolares

Elemento de Despesa: 44.90.51.00 - Obras e Instalações.

Fonte de Recursos: 1.500.1001 - Recursos não Vinculados de Impostos

1.542.0000 - Transf. do FUNDEB - Complementação da União – VAAT

1.540.0000 - Transf. do FUNDEB - Impostos e Transferências de Impostos

1.541.0000 - Transf. do FUNDEB - Complementação da União – VAAF

1.550.0000 - Salário-Educação.

14.2. A dotação relativa aos exercícios financeiros subsequentes será indicada após aprovação da Lei Orçamentária respectiva e liberação dos créditos correspondentes, mediante apostilamento.

CLÁUSULA DÉCIMA QUINTA - DOS CASOS OMISSOS (art. 92, III)

15.1. Os casos omissos serão decididos pelo contratante, segundo as disposições contidas na Lei nº 14.133, de 2021, e demais normas federais aplicáveis e, subsidiariamente, segundo as disposições contidas na [Lei nº 8.078, de 1990 – Código de Defesa do Consumidor](#) – e normas e princípios gerais dos contratos.

CLÁUSULA DÉCIMA SEXTA - ALTERAÇÕES

16.1. Eventuais alterações contratuais reger-se-ão pela disciplina dos [arts. 124 e seguintes da Lei nº 14.133, de 2021](#).

16.2. O contratado é obrigado a aceitar, nas mesmas condições contratuais, os acréscimos ou supressões que se fizerem necessários, até o limite de 25% (vinte e cinco por cento) do valor inicial atualizado do contrato.

16.3. As alterações contratuais deverão ser promovidas mediante celebração de termo aditivo, submetido à prévia aprovação da consultoria jurídica do contratante, salvo nos casos de justificada necessidade de antecipação de seus efeitos, hipótese em que a formalização do aditivo deverá ocorrer no prazo máximo de 1 (um) mês (art. 132 da Lei nº 14.133, de 2021).

16.4. Registros que não caracterizam alteração do contrato podem ser realizados por simples apostila, dispensada a celebração de termo aditivo, na forma do [art. 136 da Lei nº 14.133, de 2021](#).



PREFEITURA MUNICIPAL DE SÃO JOSÉ DO JACUIPE

Endereço: Av. José Vilaronga Rios, s/n, Centro, São José do Jacuípe, Bahia * CEP: 44.698-000.
CNPJ: 16.443.632/0001-60 * Tel.: (074) 3675-1159 * Site: www.saojosedojacuipe.ba.gov.br



CLÁUSULA DÉCIMA SÉTIMA - PUBLICAÇÃO

17.1. Incumbirá ao contratante divulgar o presente instrumento no Portal Nacional de Contratações Públicas (PNCP), na forma prevista no [art. 94 da Lei 14.133, de 2021](#), bem como no respectivo sítio oficial na Internet, em atenção ao art. 91, *caput*, da Lei n.º 14.133, de 2021, e ao [art. 8º, §2º, da Lei n. 12.527, de 2011](#), c/c [art. 7º, §3º, inciso V, do Decreto n. 7.724, de 2012](#).

CLÁUSULA DÉCIMA OITAVA - FORO ([art. 92, §1º](#))

18.1. Fica eleito o Foro da Comarca do município de Satiro Dias/BA, para dirimir os litígios que decorrerem da execução deste Termo de Contrato que não puderem ser compostos pela conciliação, conforme [art. 92, §1º, da Lei nº 14.133/21](#).

[Local], [dia] de [mês] de [ano]. _____

Representante legal do CONTRATANTE

Representante legal do CONTRATADO



PREFEITURA MUNICIPAL DE SÃO JOSÉ DO JACUIPE

Endereço: Av. José Vilaronga Rios, s/n, Centro, São José do Jacuípe, Bahia * CEP: 44.698-000.
CNPJ: 16.443.632/0001-60 * Tel.: (074) 3675-1159 * Site: www.saojosedojacuipe.ba.gov.br



CONCORRÊNCIA ELETRÔNICA Nº 001/2025

ANEXO II - MODELOS DE DECLARAÇÕES

A - MODELO DECLARAÇÃO DE INEXISTÊNCIA DE PARENTESCO;

B - MODELO DE DECLARAÇÃO DE INEXISTÊNCIA DE FATO IMPEDITIVO;

C - MODELO DECLARAÇÃO EM RELAÇÃO AO TRABALHO AOS MENORES DE IDADE CUMPRIMENTO DO INCISO XXXIII DO ART. 7º DA CONSTITUIÇÃO FEDERAL;

D - MODELO DE DECLARAÇÃO DE ENQUADRAMENTO COMO MICROEMPRESA OU EMPRESA DE PEQUENO PORTE;

E - MODELO - DECLARAÇÃO DE INFORMAÇÕES.



PREFEITURA MUNICIPAL DE SÃO JOSÉ DO JACUIPE

Endereço: Av. José Vilaronga Rios, s/n, Centro, São José do Jacuípe, Bahia * CEP: 44.698-000.
CNPJ: 16.443.632/0001-60 * Tel.: (074) 3675-1159 * Site: www.saojosedojacuipe.ba.gov.br



CONCORRÊNCIA ELETRÔNICA Nº 001/2025

ANEXO II - A

MODELOS DE DECLARAÇÃO DE INEXISTÊNCIA DE PARENTESCO

(nome da empresa) _____, inscrita no CNPJ sob o nº _____, por intermédio de seu representante legal o (a) Sr (a) _____, portador (a) da Carteira de Identidade nº _____ e do CPF nº _____, DECLARA que:

1) Não possui proprietário, sócios ou funcionários que sejam servidores ou agentes Políticos da Prefeitura Municipal de São José do Jacuípe, Bahia ou responsável pela licitação;

2) Não possui proprietário ou sócio que seja cônjuge, companheiro ou parente em linha reta, colateral ou por afinidade, até o terceiro grau, e por afinidade, até o segundo grau, de agentes Políticos da Prefeitura Municipal de São José do Jacuípe, Bahia ou responsável pela licitação;

..... de de 202X.

Assinatura do Representante Legal da Empresa



PREFEITURA MUNICIPAL DE SÃO JOSÉ DO JACUIPE

Endereço: Av. José Vilaronga Rios, s/n, Centro, São José do Jacuípe, Bahia * CEP: 44.698-000.
CNPJ: 16.443.632/0001-60 * Tel.: (074) 3675-1159 * Site: www.saojosedojacuipe.ba.gov.br



CONCORRÊNCIA ELETRÔNICA Nº 001/2025

ANEXO II - B

MODELO DE DECLARAÇÃO DE INEXISTÊNCIA DE FATO IMPEDITIVO

Ao
Agente de Contratação
Ilmo(a) Sr(a):

(Razão Social da Empresa), estabelecida na(endereço completo)...., inscrita no CNPJ sob n.º, neste ato representada pelo seu (representante/sócio/procurador), no uso de suas atribuições legais, vem:

DECLARAR, para fins de participação no processo licitatório em pauta, sob as penas da Lei, que inexistente qualquer fato impeditivo à sua participação na licitação citada, que não foi declarada inidônea e não está impedida de contratar com o Poder Público de qualquer esfera, ou suspensão de contratar com a Administração, e que se compromete a comunicar ocorrência de fatos supervenientes.

Por ser verdade assina a presente.

..... de de 202X.

Assinatura do Representante Legal da Empresa



PREFEITURA MUNICIPAL DE SÃO JOSÉ DO JACUIPE

Endereço: Av. José Vilaronga Rios, s/n, Centro, São José do Jacuípe, Bahia * CEP: 44.698-000.
CNPJ: 16.443.632/0001-60 * Tel.: (074) 3675-1159 * Site: www.saojosedojacuipe.ba.gov.br



CONCORRÊNCIA ELETRÔNICA Nº 001/2025

ANEXO II - C

MODELO DECLARAÇÃO EM RELAÇÃO AO TRABALHO AOS MENORES DE IDADE CUMPRIMENTO DO INCISO XXXIII DO ART. 7º DA CONSTITUIÇÃO FEDERAL

A empresa (nome da empresa) _____, inscrita no CNPJ sob o nº _____, por intermédio de seu representante legal o (a) Sr (a) _____, portador (a) da Carteira de Identidade nº _____ e do CPF nº _____, DECLARA para fins do disposto no inciso VI do art. 68 da Lei n.º 14.133, de 01 de abril de 2021, na forma e sob as penas impostas pela Lei 14.133, de 01 de abril de 2021 e demais legislação pertinente, que não emprega menor de dezoito anos em trabalho noturno, perigoso ou insalubre e não emprega menor de dezesseis anos.

Ressalva: emprega menor, a partir de catorze anos, na condição de aprendiz ().

(**Observação:** em caso afirmativo, assinalar a ressalva acima)

_____, ____ de _____ de 202X.

Assinatura: _____
Razão Social da licitante e CARIMBO COM CNPJ



PREFEITURA MUNICIPAL DE SÃO JOSÉ DO JACUIPE

Endereço: Av. José Vilaronga Rios, s/n, Centro, São José do Jacuípe, Bahia * CEP: 44.698-000.
CNPJ: 16.443.632/0001-60 * Tel.: (074) 3675-1159 * Site: www.saojosedojacuipe.ba.gov.br



CONCORRÊNCIA ELETRÔNICA Nº 001/2025

ANEXO II – D

MODELO DE DECLARAÇÃO DE ENQUADRAMENTO COMO MICROEMPRESA OU EMPRESA DE PEQUENO PORTE

DECLARAÇÃO

_____ (nome da empresa), inscrita no CNPJ nº _____, por intermédio de seu representante legal o(a) Sr.(a) _____, portador(a) da carteira de identidade nº. _____ e CPF nº _____ DECLARA, para fins do disposto do Edital de CONCORRÊNCIA ELETRÔNICA Nº 001/2025, sob as sanções administrativas cabíveis e sob pena da lei, que esta empresa, na presente data, é considerada:

- MICROEMPRESA, conforme Inciso I, Art. 3º da Lei Complementar nº. 123/2006;
- EMPRESA DE PEQUENO PORTE, conforme Inciso II, Art. 3º da Lei Complementar nº. 123/2006;
- COOPERATIVA, conforme art. 34 da Lei 11.488 de 15 de Junho de 2007, e gozarão dos benefícios previstos nos art. 42 à 45 da Lei Complementar nº 123/2006.

DECLARA ainda que a empresa está excluída das vedações constantes do parágrafo 4º do Art. 3º da Lei Complementar 123, de 14 de dezembro de 2006.

(localidade), _____ de _____ de _____.

Representante Legal

Contador e nº CRC

OBS.: A declaração acima deverá ser assinada com um “X”, ratificando-se a condição jurídica da empresa.



PREFEITURA MUNICIPAL DE SÃO JOSÉ DO JACUIPE

Endereço: Av. José Vilaronga Rios, s/n, Centro, São José do Jacuípe, Bahia * CEP: 44.698-000.
CNPJ: 16.443.632/0001-60 * Tel.: (074) 3675-1159 * Site: www.saojosedojacuipe.ba.gov.br



CONCORRÊNCIA ELETRÔNICA Nº 001/2025

ANEXO II - E

MODELO - DECLARAÇÃO DE INFORMAÇÕES

Declaramos para os devidos fins:

DADOS DA EMPRESA			
Razão Social:			
CNPJ:			
Endereço da Empresa:			Nº:
Bairro:	Cidade:		Estado:
Telefone / Fax:		E-mail:	

DADOS DO REPRESENTANTE LEGAL DA LICITANTE PARA A ASSINATURA DE CONTRATO			
Nome:			
Cargo:	RG:	CPF:	
Endereço do Representante Legal:			Nº:
Bairro:	Cidade:		Estado:
Telefone / Fax:		E-mail:	

DADOS DA CONTA BANCÁRIA PARA DEPÓSITO		
Banco:	Agência:	Conta:



PREFEITURA MUNICIPAL DE SÃO JOSÉ DO JACUIPE

Endereço: Av. José Vilaronga Rios, s/n, Centro, São José do Jacuípe, Bahia * CEP: 44.698-000.
CNPJ: 16.443.632/0001-60 * Tel.: (074) 3675-1159 * Site: www.saojosedojacuipe.ba.gov.br



CONCORRÊNCIA ELETRÔNICA Nº 001/2025

ANEXO III

MODELO DE PROPOSTA

Ao
Exmo.
Sr. Agente de Contratação

Apresentamos abaixo nossa proposta para contratação de empresa para
xx, englobando todos os materiais e serviços
aludidos conforme edital e seus anexos e declaramos que estamos de acordo com as condições da licitação
modalidade CONCORRÊNCIA ELETRÔNICA Nº 001/2025, com a lei n.º 14.133/21, suas alterações e as
normas gerais do Município de São José do Jacuípe, Bahia.

- 1 - Proposta contendo preço unitário, total por item e total global.
- 2 - O prazo para início dos serviços é após a assinatura do contrato.
- 3 - O prazo de validade da proposta é de xx (xxxxxxxx) dias.
- 4 - Condições de pagamento: conforme o que dispõe o edital.
- 5 - Prazo para conclusão dos serviços.
- 6 - Deverá estar acompanhada de:
 - a) Planilha Orçamentária, assinada pelo responsável técnico da empresa;
 - b) Detalhamento do Índice global de BDI e Encargos Sociais adotados;
 - c) Cronograma Físico-Financeiro.

Local e Data Assinatura



PREFEITURA MUNICIPAL DE SÃO JOSÉ DO JACUIPE

Endereço: Av. José Vilaronga Rios, s/n, Centro, São José do Jacuípe, Bahia * CEP: 44.698-000.
CNPJ: 16.443.632/0001-60 * Tel.: (074) 3675-1159 * Site: www.saojosedojacuipe.ba.gov.br



CONCORRÊNCIA ELETRÔNICA Nº 001/2025

ANEXO IV - MEMORIAL DESCRITIVO

SETOR DE ENGENHARIA

MEMORIAL DESCRITIVO



ESTADO DA BAHIA
PREFEITURA MUNICIPAL DE SÃO JOSÉ DO JACUÍPE
SECRETARIA DE INFRAESTRUTURA

CONSTRUÇÃO DE QUADRA POLIESPORTIVA SEM COBERTURA
PREFEITURA MUNICIPAL DE SÃO JOSÉ DO JACUÍPE



PREFEITURA DE
SÃO JOSÉ DO JACUÍPE/BA

O GOVERNO DA SIMPLICIDADE!

SÃO JOSÉ DO JACUÍPE/BA

2025



CONSTRUÇÃO DE QUADRA POLIESPORTIVA SEM COBERTURA

Memorial Descritivo e Especificações

Volume I

Tomo 01/01

Prefeitura Municipal de São José do Jacuípe

Responsável técnico

Eng. Ismael de Oliveira Carneiro. CREA: CREA 30001.00841/BA

Prefeito de São José do Jacuípe

Alberlan Peris Moreira da Cunha

Secretário de Infraestrutura

SUMÁRIO

1	INTRODUÇÃO	8
1.1	CARACTERIZAÇÃO DO EMPREENDIMENTO	8
1.2	PARÂMETROS ADOTADOS.....	8
2	DESCRIÇÃO DOS SERVIÇOS	10
2.1	SERVIÇOS PRELIMINARES.....	10
2.1.1	PLACA DE OBRA:.....	10
2.1.2	LOCAÇÃO DA OBRA:.....	10
2.1.3	EXECUÇÃO DE ALMOXARIFADO EM CANTEIRO DE OBRA	11
2.2	MOVIMENTO DE TERRA:.....	11
2.2.1	ESCAVAÇÃO:	11
2.2.2	REATERRO COMPACTADO MANUALMENTE:.....	11
2.2.3	REATERRO INTERNO COMPACTADO MANUALENTE.....	12
2.3	INFRAESTRUTURA - FUNDAÇÕES:.....	12
2.3.1	FUNDAÇÃO CORRIDA EM CONCRETO CICLOPICO:.....	12
2.3.1.1	CONCRETO CICLOPICO FCK=10MPA 30% PEDRA DE MAO INCLUSIVE LANCAMENTO:	12
2.3.1.2	FORMA TABUA PARA CONCRETO EM FUNDACAO, C/ REAPROVEITAMENTO 2X:.....	12
2.3.2	BLOCOS E ARRANQUES DE PILARETES	13
2.3.2.1	LASTRO DE CONCRETO, E = 5 CM, PREPARO MECÂNICO, INCLUSOS LANÇAMENTO E ADENSAMENTO	13
2.3.2.2	FORMA TABUA PARA CONCRETO EM FUNDACAO, C/ REAPROVEITAMENTO 2X. (BLOCOS E ARRANQUES):	14



2.3.2.3 CONCRETO FCK = 20MPA, TRAÇO 1:2,7:3 (CIMENTO/ AREIA MÉDIA/ BRITA 1) PREPARO MECÂNICO COM BETONEIRA 400 L.....	14
2.3.2.4 ARMADURAS (CA-50 - 8mm/10mm e CA-60- 5.0mm).....	17
2.4 SUPERESTRUTURA.....	17
2.4.1 CONCRETO ARMADO PARA PILARETES	17
2.4.1.1 FABRICAÇÃO DE FÔRMA PARA PILARES E ESTRUTURAS SIMILARES, EM CHAPA DE MADEIRA COMPENSADA RESINADA, E = 17 MM.	17
2.4.1.2 ARMADURAS (CA-50 - 10mm e CA-60- 5.0mm).....	18
2.4.1.3 CONCRETO FCK = 20MPA, TRAÇO 1:2,7:3 (CIMENTO/ AREIA MÉDIA/ BRITA 1) PREPARO MECÂNICO COM BETONEIRA 400 L:.....	18
2.5 PAREDES.....	21
2.5.1 ALVENARIA DA MURETA	21
2.5.1.1 ALVENARIA DE VEDAÇÃO DE BLOCOS CERÂMICOS FURADOS	21
2.6 ESQUADRIAS	22
2.6.1 PORTÃO TUBO/TELA ARAME GALV. C/FERRAGENS (INCLUSIVE PINTURA ANTI CORROSIVA).....	22
2.7 REVESTIMENTOS	22
2.7.1 CHAPISCO.....	22
2.7.2 EMBOÇO OU MASSA ÚNICA.....	22
2.8 PAVIMENTAÇÃO	23
2.8.1 LASTRO DE CONCRETO, E = 5 CM, PREPARO MECÂNICO, INCLUSOS LANÇAMENTO E ADENSAMENTO	23
2.9 PISO TÁTIL EM LADRILHO HIDRÁULICO DIRECIONAL E ALERTA, DIMENSÕES 20X20CM, E=2CM. INCL. PERDAS	23
2.9.1 PISO TÁTIL DE ALERTA	23



2.9.2	PISO TÁTIL DIRECIONAL	24
2.9.3	PISO EM CONCRETO 20 MPA PREPARO MECANICO, ESPESSURA 7CM, INCLUSO JUNTAS DE DILATAÇÃO	24
2.10	ARQUIBANCADAS.....	25
2.10.1	ALVENARIA DE VEDAÇÃO DE BLOCOS CERÂMICOS FURADOS NA HORIZONTAL À SINGELO.....	25
2.10.2	REATERRO INTERNO (EDIFICACOES) COMPACTADO MANUALMENTE 26	
2.10.3	FABRICAÇÃO DE FÔRMA EM MADEIRA SERRADA, e=25 mm.....	26
2.10.4	CONCRETO FCK = 20MPA, TRAÇO 1:2,7:3 (CIMENTO/ AREIA MÉDIA/ BRITA 1) PREPARO MECÂNICO COM BETONEIRA 400 L.....	27
2.11	ALAMBRADO	29
2.11.1	ALAMBRADO PARA QUADRA POLIESPORTIVA, ESTRUTURADO POR TUBOS DE ACO GALVANIZADO, COM COSTURA, DIN 2440, DIAMETRO 2", COM TELA DE ARAME GALVANIZADO, FIO 14 BWG E MALHA QUADRADA 5X5CM ..	29
2.11.2	APLICAÇÃO MANUAL DE FUNDO SELADOR ACRÍLICO EM PAREDES EXTERNAS DE CASAS.....	30
2.11.3	APLICAÇÃO E LIXAMENTO DE MASSA LÁTEX EM PAREDES, DUAS DEMÃOS.....	31
2.11.4	APLICAÇÃO MANUAL DE PINTURA COM TINTA LÁTEX ACRÍLICA EM PAREDES, DUAS DEMÃOS.....	31
2.11.5	PINTURA ACRILICA EM PISO CIMENTADO DUAS DEMAOS:.....	32
2.11.6	PINTURA COM TINTA A BASE DE BORRACHA CLORADA, DE FAIXAS DE DEMARCAÇÃO, EM QUADRA POLIESPORTIVA, 5 CM DE LARGURA.....	32



2.11.7 PINTURA ESMALTE ALTO BRILHO, DUAS DEMÃOS, SOBRE SUPERFICIE METÁLICA	33
2.12 INSTALAÇÕES ELÉTRICAS.....	33
2.12.1 CABO DE COBRE FLEXÍVEL ISOLADO, 4 MM ² , ANTI-CHAMA 0,6/1,0 KV, PARA CIRCUITOS TERMINAIS - FORNECIMENTO E INSTALAÇÃO. AF_12/2015	
34	
2.12.2 ELETRODUTO RÍGIDO ROSCÁVEL, PVC, DN 40 MM (1 1/4"), PARA CIRCUITOS TERMINAIS, INSTALADO EM PAREDE - FORNECIMENTO E INSTALAÇÃO. AF_12/2015.....	35
2.12.3 DISJUNTOR TERMOMAGNETICO BIPOLAR PADRAO NEMA (AMERICANO) 10 A 50A 240V, FORNECIMENTO E INSTALACAO	36
2.12.4 DISJUNTOR TERMOMAGNETICO TRIPOLAR PADRAO NEMA (AMERICANO) 10 A 50A 240V, FORNECIMENTO E INSTALACAO	36
2.12.5 QUADRO DE DISTRIBUICAO DE ENERGIA:.....	37
2.12.6 HASTE COPPERWELD 5/8 X 3,0M COM CONECTOR:.....	37
2.12.7 REFLETOR RETANGULAR FECHADO COM LAMPADA VAPOR METALICO 400 W. 38	
2.12.8 CAIXA DE PASSAGEM:.....	38
2.12.9 POSTE DE AÇO CÔNICO CONTINUO RETO, FLANGEADO, H=9M:.....	38
2.12.10 CABO DE COBRE FLEXÍVEL ISOLADO, 6 MM ² , ANTI-CHAMA 0,6/1,0 KV, PARA CIRCUITOS TERMINAIS.	39
2.12.11 PROTEÇÃO CONTRA DESCARGAS ATMOSFÉRICAS.....	39
2.12.12 PÁRA RAIOS, TIPO FRANKLIN.....	39



2.12.13 CORDOALHA DE COBRE NU, 35,00 mm ²	39
2.12.14 HASTE COPPERWELD 5/8 x 3,0m COM CONECTOR.....	39
2.12.15 CAIXA DE PASSAGEM 50X50X60	40
2.13 SERVIÇOS DIVERSOS.....	41
2.13.1 EXECUÇÃO DE PASSEIO (CALÇADA).....	41
2.13.2 GUARDA CORPO	41
2.14 LIMPEZA GERAL E ENTREGA DA OBRA.....	41



PREFEITURA DE
SÃO JOSÉ DO JACUIPE/BA

O GOVERNO DA SIMPLICIDADE!

1 INTRODUÇÃO

O presente memorial descritivo tem por objetivo estabelecer critérios para execução da obra de Construção de Quadra Poliesportiva sem Cobertura, no Povoado da Embratel, localizado no município de SÃO JOSÉ DO JACUIPE/BA.

A execução dos serviços deverá seguir a planilha de orçamentos, cronograma físico-financeiro, o projeto arquitetônico e as especificações contidas nesse memorial descritivo.

1.1 CARACTERIZAÇÃO DO EMPREENDIMENTO

Ao realizar a visita in loco nas áreas destinadas à construção da quadra poliesportiva sem cobertura observou-se a ausência de problemas relacionados a superfície do terreno, como inclinação excessiva, rede de transmissão de energia, rede de gás canalizado e entre outros fatores.

1.2 PARÂMETROS ADOTADOS

Este memorial descritivo estabelece as mínimas condições técnicas a serem adotadas na execução das obras, tendo como base os parâmetros descritos nas normas ABNT para os materiais, serviços e equipamentos. A planilha orçamentária e o memorial de cálculo descrevem os quantitativos, como também valores em consonância com o projeto básico.

Todos os materiais a serem empregados na execução dos serviços deverão ser comprovadamente de boa qualidade, além de satisfazer rigorosamente as especificações, bem como os serviços e equipamentos.

Em caso de divergências na interpretação dos documentos fornecidos, será obedecida a seguinte ordem de prioridade:

- a. Há divergência entre as especificações, planilha orçamentária e os desenhos/projetos, consulte a PROGRESSO ENGENHARIA E CONSULTORIA;



- b. Há divergência nas datas dos projetos, deve-se adotar o projeto mais recentes;
e
- c. As cotas dos desenhos prevalecem sobre o desenho (escala).

Os serviços serão iniciados após a empreiteira apresentar ao órgão contratante os seguintes documentos:

- a) ART de execução; e
- b) Alvará de construção.



PREFEITURA DE
SÃO JOSÉ DO JACUIPE/BA

O GOVERNO DA SIMPLICIDADE!

2 DESCRIÇÃO DOS SERVIÇOS

Os serviços que serão executados na Construção da Quadra Poliesportiva Sem Cobertura encontram-se descritos na planilha de orçamento, onde deverão ser executados em sua totalidade.

2.1 SERVIÇOS PRELIMINARES

2.1.1 PLACA DE OBRA:

Deverá ser afixada placa identificadora de obra, em local preferencial frontal à obra de maneira a não interromper o trânsito de operários e materiais. A placa deverá conter os principais dados da obra (objeto, volume, custo, construtor, engenheiro responsável, etc.) e ser confeccionada em chapa galvanizada por dimensões de 2,00 m x 3,00 m a ser colocada a uma altura de 2,20 m do solo.

2.1.2 LOCAÇÃO DA OBRA:

Executada através de gabarito de tábuas corridas pontaleadas, sem reaproveitamento, por profissional habilitado que deverá implantar marcos (estaca de posição), com cotas de nível perfeitamente definidas para demarcação dos eixos. A locação deverá ser global, sobre um ou mais quadros de madeira (gabarito) que envolva o perímetro da obra. As tábuas que compõe esses quadros precisam ser niveladas, bem fixas e travadas, para resistirem à tensão dos fios de demarcação, sem oscilar nem fugir da posição correta.

É necessário fazer a verificação das estacas de posição (piquetes) das fundações, por meio da medida de diagonais (linhas traçadas para permitir a verificação com propósito de constituir-se hipotenusa de triângulo retângulo, cujos catetos se situam nos eixos da locação), estando à precisão da locação dentro dos limites aceitáveis pelas normas usuais de construção.

2.1.3 EXECUÇÃO DE ALMOXARIFADO EM CANTEIRO DE OBRA

Construções provisórias destinadas a funcionar como escritório. A instalação provisória deverá ser 7,37 m², previsto as instalações elétricas e de esquadrias. O barracão deverá ter paredes em chapa de madeira compensada 10 mm, piso cimentado e cobertura em telha amianto 4 mm. Deverão ser obedecidas as recomendações da Norma regulamentadora NR 18.

2.2 MOVIMENTO DE TERRA:

2.2.1 ESCAVAÇÃO:

A escavação deverá ser feita manualmente, observando os critérios de segurança, de acordo com as normas regulamentares, para que não haja nenhum tipo de acidente. As escavações deverão ser feitas de acordo com os limites previstos em Projetos e na Memória de Cálculo.

A escavação será executada de modo a proporcionar o máximo de rendimento e economia em função do volume de terra a remover e das dimensões, natureza e topografia do terreno. O desenvolvimento da escavação se processará mediante a previsão da utilização adequada, ou rejeição dos materiais extraídos. Assim, apenas serão transportados para a constituição dos aterros, os materiais de primeira.

2.2.2 REATERRO COMPACTADO MANUALMENTE:

Os espaços das cavas não preenchidas pelas fundações deverão ser reaterros, de preferência, com material da própria escavação, quando o mesmo for de boa qualidade. Quando não for possível, utilizar-se-á para o aterro, material externo com as características já descritas. O reaterro deverá ser compactado energicamente em camadas de no máximo 20 cm de espessura, molhadas até atingir a umidade conveniente.

O terreno no nível final, após o rebaixamento, deverá ser compactado por meios mecânicos e/ou manual, devendo ser apresentado para FISCALIZAÇÃO o modo e o

equipamento, para aprovação.

No caso de haver material excedente das escavações, o mesmo será transportado para fora dos limites da obra, sob total responsabilidade da CONTRATADA.

2.2.3 REATERRO INTERNO COMPACTADO MANUALENTE

Os trabalhos de aterro para enchimento de piso serão executados com material de boa qualidade, sem detritos de material orgânico, em camadas com espessura de 20cm, adequadamente molhada e energicamente compactadas.

2.3 INFRAESTRUTURA - FUNDAÇÕES:

2.3.1 FUNDAÇÃO CORRIDA EM CONCRETO CICLOPICO:

2.3.1.1 CONCRETO CICLOPICO FCK=10MPA 30% PEDRA DE MAO INCLUSIVE LANCAMENTO:

O concreto ciclópico ou fundo de pedra argamassada, como é conhecido em algumas aplicações, nada mais é do que a incorporação de pedras denominadas “pedras de mão” ou “matação” ao concreto pronto. A pedra de mão é um material de granulometria variável, com comprimentos entre 10 e 40 cm e peso médio superior a 5kg por exemplar. Para fundação das paredes se fará um concreto ciclópico, com largura de 30 cm e profundidade de 50 cm. A composição será um concreto 1:3:3, com cerca de 30% de pedra de mão.

2.3.1.2 FORMA TABUA PARA CONCRETO EM FUNDACAO, C/ REAPROVEITAMENTO 2X:

As fôrmas serão executadas pelo CONSTRUTOR com materiais aprovados pela FISCALIZAÇÃO e serão usadas onde quer que sejam necessárias para confinar o concreto e moldá-lo segundo as linhas e dimensões exigidas. Construídas de

tábuas comuns, o corte para união das mesmas será em ângulo reto com as juntas verticais alternadas e sobrepostas as peças de reforço.

Por ocasião do lançamento do concreto as formas estarão isentas de incrustações de argamassa ou outros materiais estranhos. Antes que o concreto seja lançado, as superfícies das formas serão lubrificadas com um tipo de revestimento protetor que impeça efetivamente a aderência e não manche as superfícies do concreto.

A armadura de aço ou outras superfícies que necessitem de aderência ao concreto serão mantidas isentas de quaisquer impurezas, tais como, óleo, graxa, unguento, parafina e outros.

2.3.2 BLOCOS E ARRANQUES DE PILARETES

As fundações em bloco de concreto armado (0,50 x 0,50 x 0,30 m), serão executadas em concreto no traço 1:3:5 (cimento, seixo e areia), fck = 20 MPA com largura e profundidade definidas acima e detalhadas em projeto; em cuja massa, por ocasião do lançamento nas formas, serão paulatinamente incorporadas as armaduras. As dimensões da ferragem serão discriminadas pelo projeto de fundação.

2.3.2.1 LASTRO DE CONCRETO, E = 5 CM, PREPARO MECÂNICO, INCLUSOS LANÇAMENTO E ADENSAMENTO

Após vigorosa compactação do solo deve ser lançado o concreto magro no fundo das valas com espessura de 5 cm, o serviço inclui o lançamento do concreto e o acabamento do serviço com o pedreiro de obras.

O preparo do concreto magro deverá ser com a utilização de betoneira. O lançamento do concreto, bem como o preparo deste deverá seguir os critérios normativos e técnicos para sua perfeita funcionalidade.

2.3.2.2 FORMA TABUA PARA CONCRETO EM FUNDACAO, C/
REAPROVEITAMENTO 2X. (BLOCOS E ARRANQUES):

As fôrmas serão executadas pelo CONSTRUTOR com materiais aprovados pela FISCALIZAÇÃO e serão usadas onde quer que sejam necessárias para confinar o concreto e moldá-lo segundo as linhas e dimensões exigidas. Construídas de tábuas comuns, o corte para união das mesmas será em ângulo reto com as juntas verticais alternadas e sobrepostas as peças de reforço.

Por ocasião do lançamento do concreto as formas estarão isentas de incrustações de argamassa ou outros materiais estranhos. Antes que o concreto seja lançado, as superfícies das formas serão lubrificadas com um tipo de revestimento protetor que impeça efetivamente a aderência e não manche as superfícies do concreto.

A armadura de aço ou outras superfícies que necessitem de aderência ao concreto serão mantidas isentas de quaisquer impurezas, tais como, óleo, graxa, parafina e outros.

2.3.2.3 CONCRETO FCK = 20MPA, TRAÇO 1:2,7:3 (CIMENTO/ AREIA MÉDIA/
BRITA 1) PREPARO MECÂNICO COM BETONEIRA 400 L.

O serviço inclui o fornecimento e preparo do concreto com resistência característica de 20Mpa para a base das muretas e arquivancadas em alvenaria com altura conforme projeto, pode ser considerada a utilização de seixo rolado no lugar da brita tipo 1 e 2, respeitando-se a resistência característica de 20Mpa, sendo facultada a Fiscalização quando achar conveniente, solicitar a realização de ensaios para atestar a resistência do concreto. A CONTRATADA deverá fornecer antes do início da obra o traço específico dos materiais que serão utilizados para a FISCALIZAÇÃO, bem como expor este traço em local que possibilite a fácil consulta deste na hora de confeccioná-lo (sugestão: próximo a

betoneira). O preparo, transporte e lançamento deverão seguir as normas técnicas vigentes sobre o assunto.

- **COMPOSIÇÃO:**

O concreto será composto de Cimento Portland, água, areia, agregado graúdo, e, se necessário, aditivos que retardam o tempo de pega, plastificantes e incorporadores de ar ou outros materiais, desde que recomendados e/ou aprovados pela FISCALIZAÇÃO.

Os traços de concreto, bem como os materiais a serem utilizados na mistura, deverão ser submetidos a aprovação da PMM. As classes do concreto e também a resistência característica a compressão, para todas as estruturas, serão indicados nos desenhos de construção.

Os traços deverão ser aprovados pela PMU, sendo o teor de água o mínimo necessário para permitir um adensamento satisfatório do concreto. A consistência do concreto deverá ser uniforme, de betonada para betonada. Se necessário, a quantidade de água de amassamento será modificada de uma betonada para outra, para corrigir a variação do teor de umidade dos agregados. Não será permitida, por nenhum motivo, a adição de água após a betonagem. O concreto que apresentar excesso ou carência de água (excessivamente plástico ou seco) será rejeitado. O CONSTRUTOR manterá um controle rigoroso sobre as operações da central de concreto, especialmente em relação a quantidade de água adicionada a mistura, a fim de que o concreto seja uniforme, de betonada para betonada. O CONSTRUTOR tomará todas as precauções na fabricação, transporte, lançamento, adensamento e cura do concreto, para obedecer a todos os requisitos destas especificações.

- **DOSAGEM E MISTURA:**

O fornecimento, montagem, operação e manutenção de todos os equipamentos

necessários a dosagem e preparação do concreto serão feitos pelo CONSTRUTOR. O CONSTRUTOR fará todos os ajustes, reparos ou reposições que se fizerem necessários para um funcionamento satisfatório.

- **PREPARAÇÃO PARA LANÇAMENTO:**

Com antecedência prévia fixada pela Contratante, para o lançamento de concreto em qualquer estrutura, o CONSTRUTOR, caso seja exigido, os desenhos dessa estrutura acompanhados pelo processo de construção, mostrando e descrevendo os métodos de lançamento que propõe usar. Nenhum concreto poderá ser lançado na estrutura sem que os métodos de lançamento tenham sido aprovados pela Contratante. Nenhum concreto será lançado até que todo o trabalho de formas, de instalações de peças embutidas, de preparação das superfícies das formas e de armação tenham sido aprovados pela FISCALIZAÇÃO.

- **LANÇAMENTO:**

O CONSTRUTOR manterá a Contratante informada a respeito das datas de lançamento de concreto. O lançamento de concreto só será efetuado na presença da FISCALIZAÇÃO. O concreto só será lançado somente com tempo seco, a não ser que seja autorizado de outra forma pela FISCALIZAÇÃO.

O GOVERNO DA SIMPLICIDADE!

- **CURA E PROTEÇÃO:**

Todo o concreto deverá ser curado e protegido por um método ou combinação. As formas em contato com o concreto novo serão também mantidas molhadas, de modo a conservar a superfície do novo concreto tão fria quanto possível. A água utilizada na cura do concreto atenderá as mesmas exigências que a água usada no amassamento do concreto.

2.3.2.4 ARMADURAS (CA-50 - 8mm/10mm e CA-60- 5.0mm)

As barras para as armaduras serão fornecidas pelo CONSTRUTOR. Os desenhos de armação e relação de ferro, indicando o tipo, bitola, dimensões de corte e dobramento, estão indicados no projeto estrutural. A armadura de aço será cortada a frio e dobrada com equipamento adequado, de acordo com a prática usual e as normas da ABNT.

Será mantido um espaçamento apropriado entre a superfície de fundação e a primeira camada de armadura.

A menos que especificado de outro modo, o recobrimento mínimo não será inferior a 2,5 cm nas faces expostas as condições atmosféricas normais e 4,0 cm em concreto com face exposta a ação de água ou sob condições de umidade. Nas juntas de construção, onde as barras podem permanecer expostas durante um longo período, as mesmas serão protegidas contra corrosão.

2.4 SUPERESTRUTURA

2.4.1 CONCRETO ARMADO PARA PILARETES

2.4.1.1 FABRICAÇÃO DE FÔRMA PARA PILARES E ESTRUTURAS SIMILARES, EM CHAPA DE MADEIRA COMPENSADA RESINADA, E = 17 MM.

As fôrmas serão executadas pelo CONSTRUTOR com materiais aprovados pela FISCALIZAÇÃO e serão usadas onde quer que sejam necessárias para confinar o concreto e moldá-lo segundo as linhas e dimensões exigidas. Construídas de tábuas comuns, o corte para união das mesmas será em ângulo reto com as juntas verticais alternadas e sobrepostas as peças de reforço.

Por ocasião do lançamento do concreto as formas estarão isentas de incrustações de argamassa ou outros materiais estranhos. Antes que o concreto seja lançado, as superfícies das formas serão lubrificadas com um tipo de revestimento protetor que impeça efetivamente a aderência e não manche as superfícies do concreto.

A armadura de aço ou outras superfícies que necessitem de aderência ao concreto serão mantidas isentas de quaisquer impurezas, tais como, óleo, graxa, parafina e outros.

2.4.1.2 ARMADURAS (CA-50 - 10mm e CA-60- 5.0mm)

As barras para as armaduras serão fornecidas pelo CONSTRUTOR. Os desenhos de armação e relação de ferro, indicando o tipo, bitola, dimensões de corte e dobramento, estão indicados no projeto estrutural. A armadura de aço será cortada a frio e dobrada com equipamento adequado, de acordo com a prática usual e as normas da ABNT.

Será mantido um espaçamento apropriado entre a superfície de fundação e a primeira camada de armadura. A menos que especificado de outro modo, o recobrimento mínimo não será inferior a 2,5 cm nas faces expostas as condições atmosféricas normais e 4,0 cm em concreto com face exposta a ação de água ou sob condições de umidade. Nas juntas de construção, onde as barras podem permanecer expostas durante um longo período, as mesmas serão protegidas contra corrosão.

2.4.1.3 CONCRETO FCK = 20MPA, TRAÇO 1:2,7:3 (CIMENTO/ AREIA MÉDIA/ BRITA 1) PREPARO MECÂNICO COM BETONEIRA 400 L:

A estrutura de concreto armado consiste basicamente na execução de pilares (0,20 x 0,20 m) para atracação de paredes. O concreto armado será constituído de cimento, areia, seixo e ferragens, com resistência característica do concreto de 20 MPA. Os seus dimensionamentos serão conforme projeto de cálculo estrutural.

De forma geral, todas as fôrmas e escoramento deverão apresentar resistência suficiente a fim de não deformarem sob a ação de cargas, além de serem levemente molhadas antes do lançamento do concreto. As ferragens serão de acordo com as dimensões em projeto.

Deverão ser respeitados todos os processos de execução de concretagem, tais

como: lançamento, adensamento, vibração, cura e etc. A desforma deverá ser feita respeitando os prazos: 14 dias, para as faces laterais e 28 dias, para a face inferior.

Esta seção abrange a execução de todos os trabalhos de concreto, forma e armadura para as estruturas, de acordo com os desenhos de construção e com o que se especifica a seguir, compreendendo os materiais e equipamentos para a fabricação, transporte, lançamento, adensamento, acabamento, cura, proteção, reparos do concreto.

- **COMPOSIÇÃO:**

O concreto será composto de Cimento Portland, água, areia, agregado graúdo, e, se necessário, aditivos que retardam o tempo de pega, plastificantes e incorporadores de ar ou outros materiais, desde que recomendados e/ou aprovados pela FISCALIZAÇÃO.

Os traços de concreto, bem como os materiais a serem utilizados na mistura, deverão ser submetidos a aprovação da PMM. As classes do concreto e também a resistência característica a compressão, para todas as estruturas, serão indicados nos desenhos de construção.

Os traços deverão ser aprovados pela PMU, sendo o teor de água o mínimo necessário para permitir um adensamento satisfatório do concreto. A consistência do concreto deverá ser uniforme, de betonada para betonada. Se necessário, a quantidade de água de amassamento será modificada de uma betonada para outra, para corrigir a variação do teor de umidade dos agregados. Não será permitida, por nenhum motivo, a adição de água após a betonagem.

O concreto que apresentar excesso ou carência de água (excessivamente plástico ou seco) será rejeitado. O CONSTRUTOR manterá um controle rigoroso sobre as operações da central de concreto, especialmente em relação a quantidade de água adicionada a mistura, a fim de que o concreto seja uniforme, de betonada para betonada. O CONSTRUTOR tomará todas as precauções na fabricação, transporte, lançamento, adensamento e cura do concreto, para obedecer a todos os

requisitos destas especificações.

- **DOSAGEM E MISTURA:**

O fornecimento, montagem, operação e manutenção de todos os equipamentos necessários a dosagem e preparação do concreto serão feitos pelo CONSTRUTOR. O CONSTRUTOR fará todos os ajustes, reparos ou reposições que se fizerem necessários para um funcionamento satisfatório.

- **PREPARAÇÃO PARA LANÇAMENTO:**

Com antecedência prévia fixada pela Contratante, para o lançamento de concreto em qualquer estrutura, o CONSTRUTOR, caso seja exigido, os desenhos dessa estrutura acompanhados pelo processo de construção, mostrando e descrevendo os métodos de lançamento que propõe usar. Nenhum concreto poderá ser lançado na estrutura sem que os métodos de lançamento tenham sido aprovados pela Contratante. Nenhum concreto será lançado até que todo o trabalho de formas, de instalações de peças embutidas, de preparação das superfícies das formas e de armação tenham sido aprovados pela FISCALIZAÇÃO.

- **LANÇAMENTO:**

O CONSTRUTOR manterá a Contratante informada a respeito das datas de lançamento de concreto. O lançamento de concreto só será efetuado na presença da FISCALIZAÇÃO. O concreto só será lançado somente com tempo seco, a não ser que seja autorizado de outra forma pela FISCALIZAÇÃO.

- **CURA E PROTEÇÃO:**

Todo o concreto deverá ser curado e protegido por um método ou combinação. As formas em contato com o concreto novo serão também mantidas molhadas, de

modo a conservar a superfície do novo concreto tão fria quanto possível. A água utilizada na cura do concreto atenderá as mesmas exigências que a água usada no amassamento do concreto.

2.5 PAREDES

2.5.1 ALVENARIA DA MURETA

2.5.1.1 ALVENARIA DE VEDAÇÃO DE BLOCOS CERÂMICOS FURADOS

As alvenarias internas e externas serão executadas com tijolos cerâmicos furados 9x19x19cm, 1/2 vez (espessura 9 cm), assentado em argamassa traço 1:4 (cimento e areia média não peneirada), preparo manual, junta 1 cm.

Os tijolos deverão ser de primeira qualidade, bem cozidos, leves, sonoros, duros, com as faces planas, cor uniforme, conforme indicação em planta de arquitetura, assentados com argamassa de cimento, areia e vedalit e revestidas conforme especificações do projeto de arquitetura e com observância das recomendações das práticas do Decreto 92.100/85.

Todas as paredes executadas sob vigas e/ou lajes de concreto serão apertadas contra essas peças estruturais com o emprego de tijolos maciços, em forma de cunha ou com o uso de técnica equivalente.

As alvenarias de vedação serão executadas com blocos cerâmicos com as seguintes características (NBR 7171 e NBR 8545):

Tolerâncias dimensionais: ± 3 mm;

Desvio de esquadro: ± 3 mm;

Empenamento: ± 3 mm;

O dimensionamento dos blocos cerâmicos deverá seguir as indicações do Projeto Arquitetônico, sendo que em alguns pontos será necessária a utilização de alvenaria dupla para adequação do nivelamento.

2.6 ESQUADRIAS

2.6.1 PORTÃO TUBO/TELA ARAME GALV. C/FERRAGENS (INCLUSIVE PINTURA ANTI CORROSIVA)

Serão confeccionados portões tubo/tela de arame galvanizado (04 entradas), de dimensões de acordo com o projeto. Todos os trabalhos de ferro deverão ser executados com precisão de cortes e ajustes, de conformidade com os respectivos detalhes e com as especificações próprias, além das previstas nestas especificações.

As colocações das esquadrias serão realizadas perfeitamente esquadrihadas ou limadas, de modo a serem eliminadas as rebarbas e saliências. A estrutura da esquadria deverá ser rígida. As dimensões estão em projeto ou em orçamento. Elas deverão receber o tratamento anticorrosivo antes do chumbamento e pintura.

2.7 REVESTIMENTOS

2.7.1 CHAPISCO

Chapisco aplicado tanto em pilares e vigas de concreto como em alvenarias de paredes internas, com colher de pedreiro, argamassa traço 1:3 com preparo em betoneira 400l. Antes de ser iniciado qualquer serviço de revestimento, deverá ser testado todas as canalizações de eletricidade que vierem a ficar embutida.

As paredes, internas e externas, bem como, as peças de concreto armado não aparentes, serão chapiscados antes de qualquer outro revestimento, com argamassa de cimento e areia no traço 1:3. As alvenarias serão previamente umedecidas.

2.7.2 EMBOÇO OU MASSA ÚNICA

Executado em massa única, para recebimento de pintura, em argamassa traço 1:2:8, preparo mecânico com betoneira 400l, aplicada manualmente em faces internas de paredes de ambientes com área maior que 10m², espessura de 20mm, com execução de taliscas. Devidamente apurado, desempenado e com acabamento

esponjado.

2.8 PAVIMENTAÇÃO

2.8.1 LASTRO DE CONCRETO, E = 5 CM, PREPARO MECÂNICO, INCLUSOS LANÇAMENTO E ADENSAMENTO

Sobre a camada de aterro devidamente compactada, com compactador mecanizado, tipo “sapo”, será aplicado lastro em concreto com $e = 5,00$ cm, no traço 1:4:8 (cimento, areia e seixo). Os caimentos deverão respeitar as indicações do projeto. A massa de acabamento deverá ser curada, mantendo-se as superfícies dos pisos em concreto permanentemente úmidas durante, no mínimo, os 3 dias consecutivos posteriores à execução.

2.9 PISO TÁTIL EM LADRILHO HIDRÁULICO DIRECIONAL E ALERTA, DIMENSÕES 20X20CM, E=2CM. INCL. PERDAS

2.9.1 PISO TÁTIL DE ALERTA

Piso em ladrilho hidráulico medindo 20cm de comprimento, 20cm de largura e 2cm de espessura, conforme NBR-9457 e NBR-9459 da ABNT, com relevo de forma arredondada semiesférico com diâmetro de base 25mm, tolerância + 1mm, na cor telha, com as seguintes características:

- Camada superior: 0,5 a 0,7cm de espessura, composta por cimento branco estrutural, pigmentação telha e agregados (óxido de alumínio, quartzo, etc.) com granulometria de nº 40 a 80.
- Camada intermediária: 0,5cm de espessura, composta de cimento e areia de pedra com granulometria de nº 14 a 40.
- Camada Inferior: 0,8 a 1,0 de espessura, composta de cimento e areia grossa, deve ser porosa e aderente.
- Os serviços de pavimentação devem ser iniciados após a preparação do terreno, compactação do solo e lançamento do contrapiso.

O contrapiso deve ser executado segundo o procedimento de produção de argamassa com traço 1:5 de cimento e areia, com acabamento desempenado, espessura mínima de 3cm.

2.9.2 PISO TÁTIL DIRECIONAL

Piso em concreto quadrado medindo 20cm de comprimento, 20cm de largura e 2cm de espessura, conforme NBR-9457 e NBR-9459 da ABNT, com relevo de forma trapezoidal com diâmetro de base 40mm, tolerância + 1mm, na cor amarela, com as seguintes características:

- Camada superior: 0,5 a 0,7cm de espessura, composta por cimento branco estrutural, pigmentação amarela e agregados (óxido de alumínio, quartzo, etc.) com granulometria de nº 40 a 80.
- Camada intermediária: 0,5cm de espessura, composta de cimento e areia de pedra com granulometria de nº 14 a 40.
- Camada Inferior: 0,8 a 1,0 de espessura, composta de cimento e areia grossa, deve ser porosa e aderente.
- Os serviços de pavimentação devem ser iniciados após a preparação do terreno, compactação do solo e lançamento do contrapiso.
- O contrapiso deve ser executado segundo o procedimento de produção de argamassa com traço 1:5 de cimento e areia, com acabamento desempenado, espessura mínima de 3cm.

A medição será por metro quadrado de piso tátil devidamente efetuado.

2.9.3 PISO EM CONCRETO 20 MPA PREPARO MECANICO, ESPESSURA 7CM, INCLUSO JUNTAS DE DILATAÇÃO

Inicialmente, deverão ser colocadas juntas, formando quadros com tamanhos iguais e dimensões em torno de 1,20m x 1,20m dispostas de forma homogenia. Estas juntas servirão de mestras para o acabamento superficial, devendo, portanto,

obedecer aos caimentos necessários. O assentamento das juntas deverá ser feito com argamassa de cimento e areia na proporção 1:3.

Os locais das juntas deverão ser chapiscados e a argamassa de assentamento terá seção triangular, com a dimensão da base no máximo de 5 cm; quando plásticas as juntas deverão ser em PVC, nas dimensões de 3x20mm.

Vinte e quatro horas após o assentamento das juntas, a superfície de concreto no interior dos quadros deverá ser umedecida e chapiscada com argamassa de cimento e areia traço 1:3, com fluidez necessária para cobrir toda a superfície. O chapisco será aplicado com escovão ou vassoura de piaçava.

Imediatamente após a execução do chapisco deverá ser iniciado o espalhamento do concreto do piso de 20 MPa, e=7cm. O concreto deverá ser colocado dentro dos quadros, espalhado e sarrafeado com régua de madeira ou alumínio usando as juntas como guia.

O concreto será adensado batendo-se energicamente com a desempenadeira por toda a superfície evitando-se danificar as juntas.

O acabamento da superfície será feito com desempenadeira de madeira.

2.10 ARQUIBANCADAS

2.10.1 ALVENARIA DE VEDAÇÃO DE BLOCOS CERÂMICOS FURADOS NA HORIZONTAL À SINGELO

As alvenarias das arquibancadas serão executadas com tijolos cerâmicos furados 9x19x19cm, 1 vez (espessura 19 cm), assentado em argamassa traço 1:4 (cimento e areia média não peneirada), preparo manual, junta 1 cm.

Os tijolos deverão ser de primeira qualidade, bem cozidos, leves, sonoros, duros, com as faces planas, cor uniforme, conforme indicação em planta de arquitetura, assentados com argamassa de cimento, areia e vedalit e revestidas conforme especificações do projeto de arquitetura e com observância das recomendações das práticas do Decreto 92.100/85.

Todas as paredes executadas sob vigas e/ou lajes de concreto serão apertadas contra essas peças estruturais com o emprego de tijolos maciços, em forma de cunha ou com o uso de técnica equivalente.

As alvenarias de vedação serão executadas com blocos cerâmicos com as seguintes características (NBR 7171 e NBR 8545):

Tolerâncias dimensionais: $\pm 3\text{mm}$;

Desvio de esquadro: $\pm 3\text{mm}$;

Empenamento: $\pm 3\text{mm}$;

O dimensionamento dos blocos cerâmicos deverá seguir as indicações do Projeto Arquitetônico, sendo que em alguns pontos será necessária a utilização de alvenaria dupla para adequação do nivelamento.

2.10.2 REATERRO INTERNO (EDIFICACOES) COMPACTADO MANUALMENTE

Os trabalhos de aterro para enchimento do interno das arquibancadas serão executados com material de boa qualidade, sem detritos de material orgânico, em camadas com espessura de 20cm, adequadamente molhada e energicamente compactadas.

2.10.3 FABRICAÇÃO DE FÔRMA EM MADEIRA SERRADA, e=25 mm

As fôrmas serão executadas pelo CONSTRUTOR com materiais aprovados pela FISCALIZAÇÃO e serão usadas onde quer que sejam necessárias para confinar o concreto e moldá-lo segundo as linhas e dimensões exigidas. Construídas de tábuas comuns, o corte para união das mesmas será em ângulo reto com as juntas verticais alternadas e sobrepostas as peças de reforço.

Por ocasião do lançamento do concreto as formas estarão isentas de incrustações de argamassa ou outros materiais estranhos. Antes que o concreto seja lançado, as superfícies das formas serão lubrificadas com um tipo de revestimento

protetor que impeça efetivamente a aderência e não manche as superfícies do concreto.

As formas deverão ser mantidas isentas de quaisquer impurezas, tais como, óleo, graxa, parafina e outros.

2.10.4 CONCRETO FCK = 20MPA, TRAÇO 1:2,7:3 (CIMENTO/ AREIA MÉDIA/ BRITA 1) PREPARO MECÂNICO COM BETONEIRA 400 L.

A estrutura de concreto armado consiste basicamente na execução de lajes de assento das arquibancadas com espessura de 8cm. O concreto armado será constituído de cimento, areia, seixo e ferragens, com resistência característica do concreto de 20 MPA. Os seus dimensionamentos serão conforme projeto de cálculo estrutural.

De forma geral, todas as fôrmas e escoramento deverão apresentar resistência suficiente a fim de não deformarem sob a ação de cargas, além de serem levemente molhadas antes do lançamento do concreto. As ferragens serão de acordo com as dimensões em projeto.

Deverão ser respeitados todos os processos de execução de concretagem, tais como: lançamento, adensamento, vibração, cura e etc. A desforma deverá ser feita respeitando os prazos: 14 dias, para as faces laterais e 28 dias, para a face inferior.

Esta seção abrange a execução de todos os trabalhos de concreto, forma e armadura para as estruturas, de acordo com os desenhos de construção e com o que se especifica a seguir, compreendendo os materiais e equipamentos para a fabricação, transporte, lançamento, adensamento, acabamento, cura, proteção, reparos do concreto. COMPOSIÇÃO:

O concreto será composto de Cimento Portland, água, areia, agregado graúdo, e, se necessário, aditivos que retardam o tempo de pega, plastificantes e incorporadores de ar ou outros materiais, desde que recomendados e/ou aprovados pela FISCALIZAÇÃO.

Os traços de concreto, bem como os materiais a serem utilizados na mistura, deverão ser submetidos a aprovação da fiscalização. As classes do concreto e também a resistência característica a compressão, para todas as estruturas, serão indicados nos desenhos de construção.

Os traços deverão ser aprovados pela fiscalização, sendo o teor de água o mínimo necessário para permitir um adensamento satisfatório do concreto. A consistência do concreto deverá ser uniforme, de betonada para betonada. Se necessário, a quantidade de água de amassamento será modificada de uma betonada para outra, para corrigir a variação do teor de umidade dos agregados. Não será permitida, por nenhum motivo, a adição de água após a betonagem. O concreto que apresentar excesso ou carência de água (excessivamente plástico ou seco) será rejeitado. O CONSTRUTOR manterá um controle rigoroso sobre as operações da central de concreto, especialmente em relação a quantidade de água adicionada a mistura, a fim de que o concreto seja uniforme, de betonada para betonada. O CONSTRUTOR tomará todas as precauções na fabricação, transporte, lançamento, adensamento e cura do concreto, para obedecer a todos os requisitos destas especificações.

• **DOSAGEM E MISTURA:**

O fornecimento, montagem, operação e manutenção de todos os equipamentos necessários a dosagem e preparação do concreto serão feitos pelo CONSTRUTOR. O CONSTRUTOR fará todos os ajustes, reparos ou reposições que se fizerem necessários para um funcionamento satisfatório.

• **PREPARAÇÃO PARA LANÇAMENTO:**

Com antecedência prévia fixada pela Contratante, para o lançamento do concreto em qualquer estrutura, o CONSTRUTOR, caso seja exigido, os desenhos dessa estrutura acompanhados pelo processo de construção, mostrando e descrevendo os métodos de lançamento que propõe usar. Nenhum concreto poderá ser lançado na

estrutura sem que os métodos de lançamento tenham sido aprovados pela Contratante. Nenhum concreto será lançado até que todo o trabalho de formas, de instalações de peças embutidas, de preparação das superfícies das formas e de armação tenham sido aprovados pela FISCALIZAÇÃO.

- **LANÇAMENTO:**

O CONSTRUTOR manterá a Contratante informada a respeito das datas de lançamento de concreto. O lançamento de concreto só será efetuado na presença da FISCALIZAÇÃO. O concreto só será lançado somente com tempo seco, a não ser que seja autorizado de outra forma pela FISCALIZAÇÃO.

- **CURA E PROTEÇÃO:**

Todo o concreto deverá ser curado e protegido por um método ou combinação. As formas em contato com o concreto novo serão também mantidas molhadas, de modo a conservar a superfície do novo concreto tão fria quanto possível. A água utilizada na cura do concreto atenderá as mesmas exigências que a água usada no amassamento do concreto.

2.11 ALAMBRADO

2.11.1 ALAMBRADO PARA QUADRA POLIESPORTIVA, ESTRUTURADO POR TUBOS DE AÇO GALVANIZADO, COM COSTURA, DIN 2440, DIAMETRO 2", COM TELA DE ARAME GALVANIZADO, FIO 14 BWG E MALHA QUADRADA 5X5CM

Ao redor da quadra será feito alambrado em estrutura metálica com tubos de ferro galvanizado de diâmetro de Ø 2", quadro em cantoneira em "L" e tela em malha de ferro fio # 14 bwg e malha quadrada 5x5cm, com pintura em esmalte sintético na cor azul, altura de acordo com especificado em projeto.

No comprimento longitudinal o alambrado mede 30 m e terá altura de 1,50m.

No cálculo da área deste item utilizou-se o comprimento (30m) descontando-se do tamanho do portão de acesso (0,90m), totalizando então 29,10m que deverá ser multiplicado pela altura de 1,50m. Na seção transversal a altura do alambrado será de 2,00m acima da mureta de 1,50m. Há também quatro áreas triangulares de apoio do alambrado de fundo com os alambrados laterais, na forma de triângulo retângulo que mede 2,00m de catetos.

- **PINTURA:**

Todas as superfícies a serem pintadas deverão estar secas, cuidadosamente limpas e preparadas para o tipo de pintura a que se destinam. Cada demão de tinta só poderá ser aplicada quando a precedente estiver completamente seca, obedecendo ao intervalo especificado pelo fabricante entre as duas demãos sucessivas.

Devem ser evitados escorrimentos ou salpicos de tinta nas superfícies não destinadas a pintura (vidros, pisos, aparelhos, etc.). Os salpicos que não puderem ser evitados deverão ser removidos enquanto a tinta estiver fresca, empregando removedor adequado. Nas esquadrias em geral deverão ser removidos ou protegidos com fita crepe os espelhos, fechos, rosetas, puxadores, etc., antes do início dos serviços de pintura.

Toda superfície pintada deverá apresentar, depois de pronta, uniformidade quanto à textura, tonalidade e brilho. As partes a serem pintadas deverão estar perfeitamente coesas, limpas, isentas de partes soltas, pó, gordura, graxa, etc.

2.11.2 APLICAÇÃO MANUAL DE FUNDO SELADOR ACRÍLICO EM PAREDES EXTERNAS DE CASAS

Faz-se necessária uma demão de selador acrílico nos pilaretes e alvenarias de concreto, a fim de regularizar pequenas imperfeições bem como a absorção da parede deixando-a em melhores condições para receber a tinta com melhor

acabamento.

2.11.3 APLICAÇÃO E LIXAMENTO DE MASSA LÁTEX EM PAREDES, DUAS DEMÃOS

Para os pilares de concreto se fará necessária uma demão de massa látex para alisar e corrigir as imperfeições. Para aplicação a massa corrida deverá estar macia e cremosa.

A massa deve ser aplicada com uma desempenadeira sobre a superfície a ser emassada, e espalhada no sentido vertical ou horizontal. Deve-se esperar entre 2 a 3 minutos a massa secar para que então seja passado a desempenadeira para retirada das rebarbas. Deve ser respeitado o intervalo entre demãos indicado na embalagem.

2.11.4 APLICAÇÃO MANUAL DE PINTURA COM TINTA LÁTEX ACRÍLICA EM PAREDES, DUAS DEMÃOS.

Nas muretas e espelho das arquibancadas deverão se pintadas com tinta látex PVA, sem superfície preparada.

A tinta látex tem sua composição à base de copolímero de PVA (acetato de polivinila) emulsionados em água, pigmentada, de secagem ao ar. O Tempo de secagem será de ½ hs a 2 hs (ao toque); de 3 hs a 6 hs (entre demãos); de 24 hs (de secagem final para ambientes internos; de 72 hs (de secagem final para ambientes externos). O rendimento por demão: de 30m²/galão a 45m²/galão, sobre reboco. As ferramentas de aplicação podem ser: rolo de lã de carneiro ou trincha ou pincel. Os acessórios e ferramentas, imediatamente após o uso, deverão ser limpos com água em abundância, recomendado pelo fabricante. Os pigmentos poderão ser empregados até o máximo de uma bisnaga de 112cm³ para um galão de tinta látex.

Eventuais manchas de óleo, graxa ou mofo precisam ser removidas com detergente à base de amônia e água a 5%, ou com solvente específico. As tintas

serão rigorosamente agitadas dentro das latas.

2.11.5 PINTURA ACRILICA EM PISO CIMENTADO DUAS DEMAOS:

Tinta Acrílica para Piso cimentado tem grande poder de cobertura e alta durabilidade. Deverá ser muito resistente ao tráfego de pessoas e intempéries, quando aplicada sobre superfícies corretamente preparadas e conservadas. Na aplicação, deve-se misturar bem o produto antes e durante a aplicação, eliminar completamente o pó resultante do lixamento, antes da aplicação do produto, evitar aplicar em dias chuvosos, sobre superfície quente ou com corrente de ar intensa, ou com umidade relativa do ar superior a 85%.

O Armazenamento do produto deverá ser em local coberto, fresco, seco, ventilado e longe de fontes de faíscas, calor ou raios solares. Não se deve furar a embalagem, não reutilizar ou incinerar a embalagem mesmo depois de vazia. Não expor as embalagens a temperatura superiores a 50 °C. Manter as embalagens afastadas de crianças e animais. Manter as embalagens na posição vertical. Durante a aplicação deve-se usar máscara de respiração, luvas de borracha e óculos de segurança, evitar contato com pele e corpo.

2.11.6 PINTURA COM TINTA A BASE DE BORRACHA CLORADA, DE FAIXAS DE DEMARCAÇÃO, EM QUADRA POLIESPORTIVA, 5 CM DE LARGURA

A pintura e demarcação do piso da quadra se farão com tinta específica para pisos do à base de borracha clorada, de acordo com as cores estipuladas para os respectivos esportes conforme planta de marcação. A pintura do piso deverá ser realizada quando o mesmo estiver totalmente seco e isento de poeira, com espaçamento entre as aplicações das demãos de no mínimo 24 horas

2.11.7 PINTURA ESMALTE ALTO BRILHO, DUAS DEMÃOS, SOBRE SUPERFÍCIE METÁLICA

As esquadrias de ferro (portão) serão aparelhadas e pintadas com esmalte sintético sobre ferro, em tantas demãos quantas forem necessárias, para um perfeito acabamento, na cor a ser definida pela Fiscalização. A superfície deverá ser previamente lixada com lixa para ferro. Depois de removido o pó, lixar novamente e remover novamente o pó com um pano embebido em aguarrás. Aplicar a primeira demão de esmalte e aplicar a segunda demão somente após o intervalo que o fabricante indicar.

As esquadrias de ferro terão o tratamento anticorrosivo e receberão tinta de tipo esmalte sintético. Cada demão de tinta só poderá ser aplicada quando a precedente estiver completamente seca, obedecendo ao intervalo especificado pelo fabricante entre as duas demãos sucessivas.

2.12 INSTALAÇÕES ELÉTRICAS

Os serviços elétricos deverão ser executados de acordo com a NTA 013/01/2004 e de acordo com o projeto elétrico em anexo.

A iluminação da quadra se fará por meio de refletores, que serão alimentados por fios rígidos, vindo do quadro de distribuição como é mostrado no projeto elétrico. Essa ligação será feita através de eletroduto rígido fixados nas paredes de acordo com o projeto. Esses refletores serão fixados no poste metálico através de parafusos e buchas embutidos nessas estruturas, como é mostrado no projeto arquitetônico. As lâmpadas utilizadas são lâmpadas a vapor metálico de 400W.

Deverão ser obedecidos rigorosamente, o projeto fornecido pela Prefeitura e os requisitos mínimos fixados pela concessionária fornecedora de energia. O ramal de entrada será subterrâneo, partindo do poste da Concessionária, até o quadro de disjuntores fixado na mureta de alvenaria. O construtor deverá deixar o comprimento necessário de fios para a ligação do ramal de serviço à rede da Concessionária, e ainda deixar passados nos eletrodutos os condutores do ramal de entrada e do ramal

de QM.

A bitola dos condutores dos ramais de ligação e de entrada, o ramal do QM, o condutor de aterramento, a haste de aterramento e a caixa de inspeção do aterramento deverão ser padronizados conforme NT- da Concessionária. Os circuitos serão distribuídos através de eletrodutos rígidos com bitolas de acordo com o projeto. Os condutores internos terão cores: vermelha para identificar o condutor fase, azul claro para identificar o condutor neutro, preta para identificar o condutor retorno e verde para identificar o condutor terra.

2.12.1 CABO DE COBRE FLEXÍVEL ISOLADO, 4 MM², ANTI-CHAMA 0,6/1,0 KV, PARA CIRCUITOS TERMINAIS - FORNECIMENTO E INSTALAÇÃO. AF_12/2015

Serão executadas quatro unidades de Ponto de luz, referente à instalação de oito refletores que serão distribuídos dois em cada poste, conforme especificado em projeto.

Composto por fios de cobre eletrolítico de alta qualidade e baixa resistividade elétrica, com encordoamento de classe C5, tempera mole. Isolado com uma resina termoplástica de policloreto de vinila (PVC) tipo BWF-B com classe térmica até 70°C, possui característica de não propagação e auto-extinção do fogo (antichamas). Tensão de e isolamento 0,6/1KV, produto produzido conforme NBR 7288.

Tem como principal característica construtiva a isolamento termofixa que devido a sua elevada estabilidade térmica permite sua utilização nas seguintes condições de temperatura no condutor: Regime de Sobrecarga 130°C e Regime de Curto-Circuito 250°C.

Com isolamento termofixa, este tipo de cabo pode operar com maior capacidade de corrente, permitindo dessa maneira a utilização de seções menores quando comparado a cabos com isolamento termoplástica convencional. A cobertura de Cloreto de Polivinila (PVC), além de excelente resistência a abrasão e baixo coeficiente de atrito proporciona uma instalação simples, rápida e segura.

Os CABOS são utilizados em circuitos de alimentação e distribuição de energia elétrica em tensões de até 1kV. São projetados para instalações fixas, podem ser instalados ao ar livre, embutidos em dutos formados nas estruturas dos prédios, em calhas, bandejas, prateleiras ou diretamente enterrados. Normalmente são acondicionados em carretéis de madeira.

NBR-7286: Cabos de potência com isolamento sólida extrudada de borracha etileno-propileno (EPR) para tensões de 1kV.

2.12.2 ELETRODUTO RÍGIDO ROSCÁVEL, PVC, DN 40 MM (1 1/4"), PARA CIRCUITOS TERMINAIS, INSTALADO EM PAREDE - FORNECIMENTO E INSTALAÇÃO. AF_12/2015

Os eletrodutos acomodam os cabos pelas paredes de uma instalação e são parte importante da infraestrutura elétrica, ou seja, a parte da instalação que propriamente não se utiliza da eletricidade para funcionar mas que faz parte da instalação elétrica. Todos os componentes que suportam, fixam e protegem cabos e outros componentes elétricos fazem parte desta infraestrutura como caixas, painéis, fixadores e etc.

Constituem uma parte relativamente barata da instalação elétrica sendo os primeiros itens da instalação elétrica a serem instalados e comumente os primeiros da lista de compras solicitada pelo eletricitista. Talvez por serem, os eletrodutos, de preço relativamente baixo com relação a outros componentes da instalação elétrica é que sua importância é subestimada.

A NBR 5410 deixa bem claro que caso seja necessário, a utilização de eletrodutos, estes devem-se normatizados, existem diversas NBR's específicas para cada tipo de eletroduto, tanto para eletrodutos de embutir quanto para eletrodutos de sobrepor. Existem basicamente três normas importantes sobre os eletrodutos:

NBR 15465 Sistemas de eletrodutos plásticos para instalações elétricas de baixa tensão – Requisitos de desempenho.

2.12.3 DISJUNTOR TERMOMAGNETICO BIPOLAR PADRAO NEMA (AMERICANO) 10 A 50A 240V, FORNECIMENTO E INSTALACAO

Serão executados 04 disjuntores de 16A, referente a instalação de quatro circuitos independentes, conforme projeto. Os disjuntores DIN são reconhecidos por sua versatilidade e praticidade, otimizando espaço no quadro e facilitando a instalação. Disponível nas curvas de B e C de 10A a 63A.

Indicados para proteção térmica e magnética para as instalações em baixa tensão, os Interruptores Diferenciais Residuais (DR) tem sua utilização obrigatória desde 1997, segundo a norma NBR 5410, aumentando a segurança em todas as instalações elétricas. Altamente eficazes e inovadores, tem a função de desligar o circuito elétrico automaticamente, quando detecta a fuga de corrente, evitando acidentes fatais. Quando a corrente residual é superior ou igual a 30mA (prejudiciais para o corpo humano) elas são interrompidas instantaneamente pelo DR, protegendo as pessoas. Os Interruptores Diferenciais Residuais podem ser aplicados em sistemas monofásicos, bifásicos e trifásicos. Nas instalações residenciais, comerciais e industriais, devem ser aplicados em circuitos terminais até realizar a proteção geral de todos os circuitos.

2.12.4 DISJUNTOR TERMOMAGNETICO TRIPOLAR PADRAO NEMA (AMERICANO) 10 A 50A 240V, FORNECIMENTO E INSTALACAO

Será executado 01 disjuntor de 25A, para proteção geral da rede, conforme projeto.

Os disjuntores DIN são reconhecidos por sua versatilidade e praticidade, otimizando espaço no quadro e facilitando a instalação. Disponível nas curvas de B e C de 10A a 63A.

Indicados para proteção térmica e magnética para as instalações em baixa tensão, os Interruptores Diferenciais Residuais (DR) tem sua utilização obrigatória desde 1997, segundo a norma NBR 5410, aumentando a segurança em todas as instalações elétricas. Altamente eficazes e inovadores, tem a função de desligar o

circuito elétrico automaticamente, quando detecta a fuga de corrente, evitando acidentes fatais. Quando a corrente residual é superior ou igual a 30mA (prejudiciais para o corpo humano) elas são interrompidas instantaneamente pelo DR, protegendo as pessoas. Os Interruptores Diferenciais Residuais podem ser aplicados em sistemas monofásicos, bifásicos e trifásicos. Nas instalações residenciais, comerciais e industriais, devem ser aplicados em circuitos terminais até realizar a proteção geral de todos os circuitos.

2.12.5 QUADRO DE DISTRIBUICAO DE ENERGIA:

Fornecimento e instalação de quadro de distribuição de embutir em chapa de aço galvanizado, para 12 disjuntores termomagnéticos monopolares, com barramento trifásico e neutro, onde serão instalados os 04 disjuntores bipolares e 01 disjuntor tripolar, conforme projeto. Afixado na mureta lateral, sob laje de proteção, contra intempéries, em concreto.

2.12.6 HASTE COPPERWELD 5/8 X 3,0M COM CONECTOR:

Fornecimento e instalação de 01 haste copperweld 5/8 x 3,00 m com conector. A Haste de diâmetro mínimo de 15 mm deve ser revestida com cobre na espessura média de 254 micra (alta camada) exigidas pelas normas brasileiras ABNT NBR 5410:2004 - Instalações elétricas de baixa tensão e ABNT NBR 13571:1996 - Haste de aterramento aço- cobreada e acessórios. Se a camada de cobre da haste for muito fina, pode se quebrar facilmente quando se faz sua colocação no solo. "O aço, em contato direto com a umidade, enferrujará rapidamente, comprometendo o sistema".

Outra dica valiosa é prestar muita atenção no tipo de solo onde será executada a fixação da haste. O ideal é que ele seja adequado para receber a descarga elétrica proveniente do circuito. Solos mais úmidos são melhores e os mais secos e rochosos são os mais complicados, exigindo tratamentos específicos. Por fim, vale lembrar que o fio de proteção nas cores verde ou verde/amarela deve ser instalado de acordo com a ABNT NBR 5410:2004.

2.12.7 REFLETOR RETANGULAR FECHADO COM LAMPADA VAPOR METALICO 400 W.

Serão utilizados 08 (oito) projetores (refletores) com lâmpadas a vapor metálico de 400W, de modo a conseguir um nível de iluminação uniforme e médio de 90 lux. Serão distribuídos uniformemente, fixados em postes metálicos, conforme projeto.

2.12.8 CAIXA DE PASSAGEM:

Fornecimento e instalação 04 (quatro) caixas de passagem nos tamanhos de 0,50m x 0,50m x 0,60m com tampa em concreto e fundo em brita, instalados próximo as a cada poste metálico, conforme projeto.

2.12.9 POSTE DE AÇO CÔNICO CONTINUO RETO, FLANGEADO, H=9M:

Fornecimento e instalação 04 (quatro) postes de aço cônico, contínuo, reto, Flangeado, h=9,0m. Instalados, conforme projeto. Atende a norma NBR-14744. Tratamento por galvanização a fogo, conforme norma NBR-6323.

A fixação dos postes pode ser através de flange com chumbadores ou engastados no solo.

Acabamento: galvanizado a fogo e a pedido, pintado na cor desejada. O poste Cônico Contínuo é fabricado em chapa de aço SAE 1010/1020 dobrada em prensa no formato de cone de seção circular com solda longitudinal por processo automático. O diferencial na sua característica construtiva está na estética, maior resistência mecânica, mais leve e menor área de arraste em relação à força do vento. Pode ser fabricado com sistema de encaixe do tipo sobreposto por pressão (Slip Joint), de fácil montagem. É necessário o uso de guincho manual do tipo Tifor, para garantir o encaixe.

2.12.10 CABO DE COBRE FLEXÍVEL ISOLADO, 6 MM², ANTI-CHAMA 0,6/1,0 KV, PARA CIRCUITOS TERMINAIS.

Fornecimento e instalação de 2,5m de cabo de cobre flexível isolado 6mm², para aterramento do quadro de distribuição, conforme projeto.

2.12.11 PROTEÇÃO CONTRA DESCARGAS ATMOSFÉRICAS

Um SPDA é composto essencialmente por três componentes, o elemento captor, os condutores de baixada e o sistema de terra. Atualmente existe três modelos de pára-raios: o captor do tipo de Franklin, o captor de avanço à ignição (ionizantes) e a gaiola de Faraday.

2.12.12 PÁRA RAIOS, TIPO FRANKLIN

O captador "Franklin" é o mais utilizado por ter eficácia de 90%. O modelo é composto por uma haste metálica, onde se situam os captadores e um cabo de condução, sendo que este vai até o solo e a energia da descarga elétrica é dissipada por meio do aterramento.

Serão instalados 02(dois) Para-raios, utilizando-se de dois postes diagonalmente opostos, conforme projeto.

2.12.13 CORDOALHA DE COBRE NU, 35,00 mm²

Fornecimento e instalação de 18,95 m de cordoalha de cobre NU#35mm², que desce dos postes partindo do captor ate a caixa de aterramento, somado com a altura de 9m x 2 (considerando 02 postes, diagonalmente opostos,) e mais 0,475m para conexão com as hastes de aterramento, conforme projeto.

2.12.14 HASTE COPPERWELD 5/8 x 3,0m COM CONECTOR

Fornecimento e instalação de 02 (duas) unidades Haste Copperweld 5/8 com

conector, acessório de instalação de SPDA, para aterramento e conector utilizado na união de cabos e fios de cobre nú, em aterramentos para conexão do cabo à haste, sendo o conector fabricado em ferro niquelado composto de miolo e porca. A Haste composta de alta camada cobre (254 microns). A montagem pode ser feita com ferramentas simples tais como: chave de estrias ou de caixa, sem a necessidade de utilização de matrizes e alicates especiais para compressão para o conector, sendo a haste instalada sob percussão.

2.12.15 CAIXA DE PASSAGEM 50X50X60

Fornecimento e instalação 02 (duas) caixas de passagem nos tamanhos de 0,50m x 0,50m x 0,60m com tampa em concreto e fundo em brita, instalados próximo as a cada poste metálico, conforme projeto.

EQUIPAMENTOS ESPORTIVOS:

Par de tabelas de basquete em compensado naval de *1,80 x 1,20* m, com aro de metal e rede conjunto para futsal com traves oficiais de 3,00 x 2,00 m em tubo de aço galvanizado 3" com requadro em tubo de 1", pintura em primer com tinta esmalte sintético e redes de polietileno fio 4 mm conjunto para quadra de volei com postes em tubo de aço galvanizado 3", h =*255* cm, pintura em tinta esmalte sintético, rede de nylon com 2 mm, malha 10 x 10 cm e antenas oficiais em fibra de vidro

O conjunto de basquete será em compensado naval com aro de metal e rede, ver projeto, obedecendo dimensões oficiais. Toda a estrutura será pintada.

As hastes de ferro para vôlei serão de tubo de ferro galvanizado de diâmetro Ø = 3", pintada em esmalte sintético, com carretilha. O sistema de fixação das hastes será do tipo macho-fêmea, fixado no piso com tubo de espera no diâmetro maior que Ø = 3".

As traves de futebol terão as dimensões oficiais e serão confeccionadas em tubos de ferro galvanizado de diâmetro Ø = 3" (não-fixas), pintadas em esmalte sintético. Segundo projeto.

2.13 SERVIÇOS DIVERSOS

2.13.1 EXECUÇÃO DE PASSEIO (CALÇADA)

Execução de calçada com piso de concreto moldado in loco, feito em obra, acabamento convencional, espessura 8 cm. Medindo 31,30m x 1,50m no sentido longitudinal da quadra em cada lado e 21,90m x 0,50m no sentido transversal em cada lado.

Após as devidas adequações das instalações elétricas e SPDA, será executada pavimentação em concreto com no traço 1:2:3,5 de cimento, areia e seixo, com quadrantes a cada metro utilizando-se de junta plástica de dilatação e declividade mínima de 0,5% para o lado oposta a alvenaria.

2.13.2 GUARDA CORPO

Fornecimento e instalação de 04 unidades de Guarda Corpo em tubo de aço galvanizado, Ø1 1/2" medindo 2,40m cada, segundo detalhamento em projeto.

2.14 LIMPEZA GERAL E ENTREGA DA OBRA

Deverá ser lavado convenientemente o piso, devendo ser removidos quaisquer vestígios de tintas, manchas e argamassa endurecida. Deverão ser retirados todos os restos de materiais, tais como: areia, cacos de telhas, pregos, latas, tábuas, sacos de cimento, etc.

As superfícies deverão ser limpas e lavadas com sabão neutro. Todas as superfícies de metal deverão ser limpas, removendo-se quaisquer detritos ou salpicos de argamassa endurecida e tinta, e quando for o caso, retocadas no seu acabamento. A obra deverá ser entregue em perfeito estado de limpeza, devendo apresentar funcionamento perfeito de todas as instalações.



11 de Março de 2025, São José do Jacuípe – BA



Responsável técnico

Nome: Ismael de Oliveira Carneiro

CREA-BA: 30001.00841



PREFEITURA DE
SÃO JOSÉ DO JACUIPE/BA

O GOVERNO DA SIMPLICIDADE!



ESTADO DA BAHIA
PREFEITURA MUNICIPAL DE SÃO JOSÉ DO JACUÍPE
SECRETARIA DE INFRAESTRUTURA

CONSTRUÇÃO DE QUADRA POLIESPORTIVA SEM COBERTURA
PREFEITURA MUNICIPAL DE SÃO JOSÉ DO JACUÍPE



PREFEITURA DE
SÃO JOSÉ DO JACUÍPE/BA

O GOVERNO DA SIMPLICIDADE!

SÃO JOSÉ DO JACUÍPE/BA

2025



CONSTRUÇÃO DE QUADRA POLIESPORTIVA SEM COBERTURA

Memorial Descritivo e Especificações

Volume I

Tomo 01/01

Prefeitura Municipal de São José do Jacuípe

Responsável técnico

Eng. Ismael de Oliveira Carneiro. CREA: CREA 30001.00841/BA

Prefeito de São José do Jacuípe

Alberlan Peris Moreira da Cunha

Secretário de Infraestrutura

SUMÁRIO

1	INTRODUÇÃO	8
1.1	CARACTERIZAÇÃO DO EMPREENDIMENTO	8
1.2	PARÂMETROS ADOTADOS.....	8
2	DESCRIÇÃO DOS SERVIÇOS	10
2.1	SERVIÇOS PRELIMINARES.....	10
2.1.1	PLACA DE OBRA:.....	10
2.1.2	LOCAÇÃO DA OBRA:.....	10
2.1.3	EXECUÇÃO DE ALMOXARIFADO EM CANTEIRO DE OBRA	11
2.2	MOVIMENTO DE TERRA:.....	11
2.2.1	ESCAVAÇÃO:	11
2.2.2	REATERRO COMPACTADO MANUALMENTE:.....	11
2.2.3	REATERRO INTERNO COMPACTADO MANUALENTE.....	12
2.3	INFRAESTRUTURA - FUNDAÇÕES:.....	12
2.3.1	FUNDAÇÃO CORRIDA EM CONCRETO CICLOPICO:.....	12
2.3.1.1	CONCRETO CICLOPICO FCK=10MPA 30% PEDRA DE MAO INCLUSIVE LANCAMENTO:	12
2.3.1.2	FORMA TABUA PARA CONCRETO EM FUNDACAO, C/ REAPROVEITAMENTO 2X:.....	12
2.3.2	BLOCOS E ARRANQUES DE PILARETES	13
2.3.2.1	LASTRO DE CONCRETO, E = 5 CM, PREPARO MECÂNICO, INCLUSOS LANÇAMENTO E ADENSAMENTO	13
2.3.2.2	FORMA TABUA PARA CONCRETO EM FUNDACAO, C/ REAPROVEITAMENTO 2X. (BLOCOS E ARRANQUES):	14



2.3.2.3 CONCRETO FCK = 20MPA, TRAÇO 1:2,7:3 (CIMENTO/ AREIA MÉDIA/ BRITA 1) PREPARO MECÂNICO COM BETONEIRA 400 L.....	14
2.3.2.4 ARMADURAS (CA-50 - 8mm/10mm e CA-60- 5.0mm).....	17
2.4 SUPERESTRUTURA.....	17
2.4.1 CONCRETO ARMADO PARA PILARETES	17
2.4.1.1 FABRICAÇÃO DE FÔRMA PARA PILARES E ESTRUTURAS SIMILARES, EM CHAPA DE MADEIRA COMPENSADA RESINADA, E = 17 MM.	17
2.4.1.2 ARMADURAS (CA-50 - 10mm e CA-60- 5.0mm).....	18
2.4.1.3 CONCRETO FCK = 20MPA, TRAÇO 1:2,7:3 (CIMENTO/ AREIA MÉDIA/ BRITA 1) PREPARO MECÂNICO COM BETONEIRA 400 L:.....	18
2.5 PAREDES.....	21
2.5.1 ALVENARIA DA MURETA	21
2.5.1.1 ALVENARIA DE VEDAÇÃO DE BLOCOS CERÂMICOS FURADOS	21
2.6 ESQUADRIAS	22
2.6.1 PORTÃO TUBO/TELA ARAME GALV. C/FERRAGENS (INCLUSIVE PINTURA ANTI CORROSIVA).....	22
2.7 REVESTIMENTOS	22
2.7.1 CHAPISCO.....	22
2.7.2 EMBOÇO OU MASSA ÚNICA.....	22
2.8 PAVIMENTAÇÃO	23
2.8.1 LASTRO DE CONCRETO, E = 5 CM, PREPARO MECÂNICO, INCLUSOS LANÇAMENTO E ADENSAMENTO	23
2.9 PISO TÁTIL EM LADRILHO HIDRÁULICO DIRECIONAL E ALERTA, DIMENSÕES 20X20CM, E=2CM. INCL. PERDAS	23
2.9.1 PISO TÁTIL DE ALERTA	23



2.9.2	PISO TÁTIL DIRECIONAL	24
2.9.3	PISO EM CONCRETO 20 MPA PREPARO MECANICO, ESPESSURA 7CM, INCLUSO JUNTAS DE DILATAÇÃO	24
2.10	ARQUIBANCADAS.....	25
2.10.1	ALVENARIA DE VEDAÇÃO DE BLOCOS CERÂMICOS FURADOS NA HORIZONTAL À SINGELO.....	25
2.10.2	REATERRO INTERNO (EDIFICACOES) COMPACTADO MANUALMENTE 26	
2.10.3	FABRICAÇÃO DE FÔRMA EM MADEIRA SERRADA, e=25 mm.....	26
2.10.4	CONCRETO FCK = 20MPA, TRAÇO 1:2,7:3 (CIMENTO/ AREIA MÉDIA/ BRITA 1) PREPARO MECÂNICO COM BETONEIRA 400 L.....	27
2.11	ALAMBRADO	29
2.11.1	ALAMBRADO PARA QUADRA POLIESPORTIVA, ESTRUTURADO POR TUBOS DE ACO GALVANIZADO, COM COSTURA, DIN 2440, DIAMETRO 2", COM TELA DE ARAME GALVANIZADO, FIO 14 BWG E MALHA QUADRADA 5X5CM ..	29
2.11.2	APLICAÇÃO MANUAL DE FUNDO SELADOR ACRÍLICO EM PAREDES EXTERNAS DE CASAS.....	30
2.11.3	APLICAÇÃO E LIXAMENTO DE MASSA LÁTEX EM PAREDES, DUAS DEMÃOS.....	31
2.11.4	APLICAÇÃO MANUAL DE PINTURA COM TINTA LÁTEX ACRÍLICA EM PAREDES, DUAS DEMÃOS.....	31
2.11.5	PINTURA ACRILICA EM PISO CIMENTADO DUAS DEMAOS:.....	32
2.11.6	PINTURA COM TINTA A BASE DE BORRACHA CLORADA, DE FAIXAS DE DEMARCAÇÃO, EM QUADRA POLIESPORTIVA, 5 CM DE LARGURA.....	32



2.11.7 PINTURA ESMALTE ALTO BRILHO, DUAS DEMÃOS, SOBRE SUPERFICIE METÁLICA	33
2.12 INSTALAÇÕES ELÉTRICAS.....	33
2.12.1 CABO DE COBRE FLEXÍVEL ISOLADO, 4 MM ² , ANTI-CHAMA 0,6/1,0 KV, PARA CIRCUITOS TERMINAIS - FORNECIMENTO E INSTALAÇÃO. AF_12/2015	
34	
2.12.2 ELETRODUTO RÍGIDO ROSCÁVEL, PVC, DN 40 MM (1 1/4"), PARA CIRCUITOS TERMINAIS, INSTALADO EM PAREDE - FORNECIMENTO E INSTALAÇÃO. AF_12/2015.....	35
2.12.3 DISJUNTOR TERMOMAGNETICO BIPOLAR PADRAO NEMA (AMERICANO) 10 A 50A 240V, FORNECIMENTO E INSTALACAO	36
2.12.4 DISJUNTOR TERMOMAGNETICO TRIPOLAR PADRAO NEMA (AMERICANO) 10 A 50A 240V, FORNECIMENTO E INSTALACAO	36
2.12.5 QUADRO DE DISTRIBUICAO DE ENERGIA:.....	37
2.12.6 HASTE COPPERWELD 5/8 X 3,0M COM CONECTOR:.....	37
2.12.7 REFLETOR RETANGULAR FECHADO COM LAMPADA VAPOR METALICO 400 W. 38	
2.12.8 CAIXA DE PASSAGEM:.....	38
2.12.9 POSTE DE AÇO CÔNICO CONTINUO RETO, FLANGEADO, H=9M:.....	38
2.12.10 CABO DE COBRE FLEXÍVEL ISOLADO, 6 MM ² , ANTI-CHAMA 0,6/1,0 KV, PARA CIRCUITOS TERMINAIS.	39
2.12.11 PROTEÇÃO CONTRA DESCARGAS ATMOSFÉRICAS.....	39
2.12.12 PÁRA RAIOS, TIPO FRANKLIN.....	39



2.12.13 CORDOALHA DE COBRE NU, 35,00 mm ²	39
2.12.14 HASTE COPPERWELD 5/8 x 3,0m COM CONECTOR.....	39
2.12.15 CAIXA DE PASSAGEM 50X50X60	40
2.13 SERVIÇOS DIVERSOS.....	41
2.13.1 EXECUÇÃO DE PASSEIO (CALÇADA).....	41
2.13.2 GUARDA CORPO	41
2.14 LIMPEZA GERAL E ENTREGA DA OBRA.....	41



PREFEITURA DE
SÃO JOSÉ DO JACUIPE/BA

O GOVERNO DA SIMPLICIDADE!

1 INTRODUÇÃO

O presente memorial descritivo tem por objetivo estabelecer critérios para execução da obra de Construção de Quadra Poliesportiva sem Cobertura, no Povoado do Sobradinho, localizado no município de SÃO JOSÉ DO JACUIPE/BA.

A execução dos serviços deverá seguir a planilha de orçamentos, cronograma físico-financeiro, o projeto arquitetônico e as especificações contidas nesse memorial descritivo.

1.1 CARACTERIZAÇÃO DO EMPREENDIMENTO

Ao realizar a visita in loco nas áreas destinadas à construção da quadra poliesportiva sem cobertura observou-se a ausência de problemas relacionados a superfície do terreno, como inclinação excessiva, rede de transmissão de energia, rede de gás canalizado e entre outros fatores.

1.2 PARÂMETROS ADOTADOS

Este memorial descritivo estabelece as mínimas condições técnicas a serem adotadas na execução das obras, tendo como base os parâmetros descritos nas normas ABNT para os materiais, serviços e equipamentos. A planilha orçamentária e o memorial de cálculo descrevem os quantitativos, como também valores em consonância com o projeto básico.

Todos os materiais a serem empregados na execução dos serviços deverão ser comprovadamente de boa qualidade, além de satisfazer rigorosamente as especificações, bem como os serviços e equipamentos.

Em caso de divergências na interpretação dos documentos fornecidos, será obedecida a seguinte ordem de prioridade:

- a. Há divergência entre as especificações, planilha orçamentária e os desenhos/projetos, consulte a PROGRESSO ENGENHARIA E CONSULTORIA;



- b. Há divergência nas datas dos projetos, deve-se adotar o projeto mais recentes;
e
- c. As cotas dos desenhos prevalecem sobre o desenho (escala).

Os serviços serão iniciados após a empreiteira apresentar ao órgão contratante os seguintes documentos:

- a) ART de execução; e
- b) Alvará de construção.



PREFEITURA DE
SÃO JOSÉ DO JACUIPE/BA

O GOVERNO DA SIMPLICIDADE!

2 DESCRIÇÃO DOS SERVIÇOS

Os serviços que serão executados na Construção da Quadra Poliesportiva Sem Cobertura encontram-se descritos na planilha de orçamento, onde deverão ser executados em sua totalidade.

2.1 SERVIÇOS PRELIMINARES

2.1.1 PLACA DE OBRA:

Deverá ser afixada placa identificadora de obra, em local preferencial frontal à obra de maneira a não interromper o trânsito de operários e materiais. A placa deverá conter os principais dados da obra (objeto, volume, custo, construtor, engenheiro responsável, etc.) e ser confeccionada em chapa galvanizada por dimensões de 2,00 m x 3,00 m a ser colocada a uma altura de 2,20 m do solo.

2.1.2 LOCAÇÃO DA OBRA:

Executada através de gabarito de tábuas corridas pontaleadas, sem reaproveitamento, por profissional habilitado que deverá implantar marcos (estaca de posição), com cotas de nível perfeitamente definidas para demarcação dos eixos. A locação deverá ser global, sobre um ou mais quadros de madeira (gabarito) que envolva o perímetro da obra. As tábuas que compõe esses quadros precisam ser niveladas, bem fixas e travadas, para resistirem à tensão dos fios de demarcação, sem oscilar nem fugir da posição correta.

É necessário fazer a verificação das estacas de posição (piquetes) das fundações, por meio da medida de diagonais (linhas traçadas para permitir a verificação com propósito de constituir-se hipotenusa de triângulo retângulo, cujos catetos se situam nos eixos da locação), estando à precisão da locação dentro dos limites aceitáveis pelas normas usuais de construção.

2.1.3 EXECUÇÃO DE ALMOXARIFADO EM CANTEIRO DE OBRA

Construções provisórias destinadas a funcionar como escritório. A instalação provisória deverá ser 7,37 m², previsto as instalações elétricas e de esquadrias. O barracão deverá ter paredes em chapa de madeira compensada 10 mm, piso cimentado e cobertura em telha amianto 4 mm. Deverão ser obedecidas as recomendações da Norma regulamentadora NR 18.

2.2 MOVIMENTO DE TERRA:

2.2.1 ESCAVAÇÃO:

A escavação deverá ser feita manualmente, observando os critérios de segurança, de acordo com as normas regulamentares, para que não haja nenhum tipo de acidente. As escavações deverão ser feitas de acordo com os limites previstos em Projetos e na Memória de Cálculo.

A escavação será executada de modo a proporcionar o máximo de rendimento e economia em função do volume de terra a remover e das dimensões, natureza e topografia do terreno. O desenvolvimento da escavação se processará mediante a previsão da utilização adequada, ou rejeição dos materiais extraídos. Assim, apenas serão transportados para a constituição dos aterros, os materiais de primeira.

2.2.2 REATERRO COMPACTADO MANUALMENTE:

Os espaços das cavas não preenchidas pelas fundações deverão ser reaterros, de preferência, com material da própria escavação, quando o mesmo for de boa qualidade. Quando não for possível, utilizar-se-á para o aterro, material externo com as características já descritas. O reaterro deverá ser compactado energicamente em camadas de no máximo 20 cm de espessura, molhadas até atingir a umidade conveniente.

O terreno no nível final, após o rebaixamento, deverá ser compactado por meios mecânicos e/ou manual, devendo ser apresentado para FISCALIZAÇÃO o modo e o

equipamento, para aprovação.

No caso de haver material excedente das escavações, o mesmo será transportado para fora dos limites da obra, sob total responsabilidade da CONTRATADA.

2.2.3 REATERRO INTERNO COMPACTADO MANUALENTE

Os trabalhos de aterro para enchimento de piso serão executados com material de boa qualidade, sem detritos de material orgânico, em camadas com espessura de 20cm, adequadamente molhada e energicamente compactadas.

2.3 INFRAESTRUTURA - FUNDAÇÕES:

2.3.1 FUNDAÇÃO CORRIDA EM CONCRETO CICLOPICO:

2.3.1.1 CONCRETO CICLOPICO FCK=10MPA 30% PEDRA DE MAO INCLUSIVE LANCAMENTO:

O concreto ciclópico ou fundo de pedra argamassada, como é conhecido em algumas aplicações, nada mais é do que a incorporação de pedras denominadas “pedras de mão” ou “matação” ao concreto pronto. A pedra de mão é um material de granulometria variável, com comprimentos entre 10 e 40 cm e peso médio superior a 5kg por exemplar. Para fundação das paredes se fará um concreto ciclópico, com largura de 30 cm e profundidade de 50 cm. A composição será um concreto 1:3:3, com cerca de 30% de pedra de mão.

2.3.1.2 FORMA TABUA PARA CONCRETO EM FUNDACAO, C/ REAPROVEITAMENTO 2X:

As fôrmas serão executadas pelo CONSTRUTOR com materiais aprovados pela FISCALIZAÇÃO e serão usadas onde quer que sejam necessárias para confinar o concreto e moldá-lo segundo as linhas e dimensões exigidas. Construídas de

tábuas comuns, o corte para união das mesmas será em ângulo reto com as juntas verticais alternadas e sobrepostas as peças de reforço.

Por ocasião do lançamento do concreto as formas estarão isentas de incrustações de argamassa ou outros materiais estranhos. Antes que o concreto seja lançado, as superfícies das formas serão lubrificadas com um tipo de revestimento protetor que impeça efetivamente a aderência e não manche as superfícies do concreto.

A armadura de aço ou outras superfícies que necessitem de aderência ao concreto serão mantidas isentas de quaisquer impurezas, tais como, óleo, graxa, unguento, parafina e outros.

2.3.2 BLOCOS E ARRANQUES DE PILARETES

As fundações em bloco de concreto armado (0,50 x 0,50 x 0,30 m), serão executadas em concreto no traço 1:3:5 (cimento, seixo e areia), fck = 20 MPA com largura e profundidade definidas acima e detalhadas em projeto; em cuja massa, por ocasião do lançamento nas formas, serão paulatinamente incorporadas as armaduras. As dimensões da ferragem serão discriminadas pelo projeto de fundação.

2.3.2.1 LASTRO DE CONCRETO, E = 5 CM, PREPARO MECÂNICO, INCLUSOS LANÇAMENTO E ADENSAMENTO

Após vigorosa compactação do solo deve ser lançado o concreto magro no fundo das valas com espessura de 5 cm, o serviço inclui o lançamento do concreto e o acabamento do serviço com o pedreiro de obras.

O preparo do concreto magro deverá ser com a utilização de betoneira. O lançamento do concreto, bem como o preparo deste deverá seguir os critérios normativos e técnicos para sua perfeita funcionalidade.

2.3.2.2 FORMA TABUA PARA CONCRETO EM FUNDACAO, C/
REAPROVEITAMENTO 2X. (BLOCOS E ARRANQUES):

As fôrmas serão executadas pelo CONSTRUTOR com materiais aprovados pela FISCALIZAÇÃO e serão usadas onde quer que sejam necessárias para confinar o concreto e moldá-lo segundo as linhas e dimensões exigidas. Construídas de tábuas comuns, o corte para união das mesmas será em ângulo reto com as juntas verticais alternadas e sobrepostas as peças de reforço.

Por ocasião do lançamento do concreto as formas estarão isentas de incrustações de argamassa ou outros materiais estranhos. Antes que o concreto seja lançado, as superfícies das formas serão lubrificadas com um tipo de revestimento protetor que impeça efetivamente a aderência e não manche as superfícies do concreto.

A armadura de aço ou outras superfícies que necessitem de aderência ao concreto serão mantidas isentas de quaisquer impurezas, tais como, óleo, graxa, parafina e outros.

2.3.2.3 CONCRETO FCK = 20MPA, TRAÇO 1:2,7:3 (CIMENTO/ AREIA MÉDIA/
BRITA 1) PREPARO MECÂNICO COM BETONEIRA 400 L.

O serviço inclui o fornecimento e preparo do concreto com resistência característica de 20Mpa para a base das muretas e arquivancadas em alvenaria com altura conforme projeto, pode ser considerada a utilização de seixo rolado no lugar da brita tipo 1 e 2, respeitando-se a resistência característica de 20Mpa, sendo facultada a Fiscalização quando achar conveniente, solicitar a realização de ensaios para atestar a resistência do concreto. A CONTRATADA deverá fornecer antes do início da obra o traço específico dos materiais que serão utilizados para a FISCALIZAÇÃO, bem como expor este traço em local que possibilite a fácil consulta deste na hora de confeccioná-lo (sugestão: próximo a

betoneira). O preparo, transporte e lançamento deverão seguir as normas técnicas vigentes sobre o assunto.

- **COMPOSIÇÃO:**

O concreto será composto de Cimento Portland, água, areia, agregado graúdo, e, se necessário, aditivos que retardam o tempo de pega, plastificantes e incorporadores de ar ou outros materiais, desde que recomendados e/ou aprovados pela FISCALIZAÇÃO.

Os traços de concreto, bem como os materiais a serem utilizados na mistura, deverão ser submetidos a aprovação da PMM. As classes do concreto e também a resistência característica a compressão, para todas as estruturas, serão indicados nos desenhos de construção.

Os traços deverão ser aprovados pela PMU, sendo o teor de água o mínimo necessário para permitir um adensamento satisfatório do concreto. A consistência do concreto deverá ser uniforme, de betonada para betonada. Se necessário, a quantidade de água de amassamento será modificada de uma betonada para outra, para corrigir a variação do teor de umidade dos agregados. Não será permitida, por nenhum motivo, a adição de água após a betonagem. O concreto que apresentar excesso ou carência de água (excessivamente plástico ou seco) será rejeitado. O CONSTRUTOR manterá um controle rigoroso sobre as operações da central de concreto, especialmente em relação a quantidade de água adicionada a mistura, a fim de que o concreto seja uniforme, de betonada para betonada. O CONSTRUTOR tomará todas as precauções na fabricação, transporte, lançamento, adensamento e cura do concreto, para obedecer a todos os requisitos destas especificações.

- **DOSAGEM E MISTURA:**

O fornecimento, montagem, operação e manutenção de todos os equipamentos

necessários a dosagem e preparação do concreto serão feitos pelo CONSTRUTOR. O CONSTRUTOR fará todos os ajustes, reparos ou reposições que se fizerem necessários para um funcionamento satisfatório.

- **PREPARAÇÃO PARA LANÇAMENTO:**

Com antecedência prévia fixada pela Contratante, para o lançamento de concreto em qualquer estrutura, o CONSTRUTOR, caso seja exigido, os desenhos dessa estrutura acompanhados pelo processo de construção, mostrando e descrevendo os métodos de lançamento que propõe usar. Nenhum concreto poderá ser lançado na estrutura sem que os métodos de lançamento tenham sido aprovados pela Contratante. Nenhum concreto será lançado até que todo o trabalho de formas, de instalações de peças embutidas, de preparação das superfícies das formas e de armação tenham sido aprovados pela FISCALIZAÇÃO.

- **LANÇAMENTO:**

O CONSTRUTOR manterá a Contratante informada a respeito das datas de lançamento de concreto. O lançamento de concreto só será efetuado na presença da FISCALIZAÇÃO. O concreto só será lançado somente com tempo seco, a não ser que seja autorizado de outra forma pela FISCALIZAÇÃO.

O GOVERNO DA SIMPLICIDADE!

- **CURA E PROTEÇÃO:**

Todo o concreto deverá ser curado e protegido por um método ou combinação. As formas em contato com o concreto novo serão também mantidas molhadas, de modo a conservar a superfície do novo concreto tão fria quanto possível. A água utilizada na cura do concreto atenderá as mesmas exigências que a água usada no amassamento do concreto.

2.3.2.4 ARMADURAS (CA-50 - 8mm/10mm e CA-60- 5.0mm)

As barras para as armaduras serão fornecidas pelo CONSTRUTOR. Os desenhos de armação e relação de ferro, indicando o tipo, bitola, dimensões de corte e dobramento, estão indicados no projeto estrutural. A armadura de aço será cortada a frio e dobrada com equipamento adequado, de acordo com a prática usual e as normas da ABNT.

Será mantido um espaçamento apropriado entre a superfície de fundação e a primeira camada de armadura.

A menos que especificado de outro modo, o recobrimento mínimo não será inferior a 2,5 cm nas faces expostas as condições atmosféricas normais e 4,0 cm em concreto com face exposta a ação de água ou sob condições de umidade. Nas juntas de construção, onde as barras podem permanecer expostas durante um longo período, as mesmas serão protegidas contra corrosão.

2.4 SUPERESTRUTURA

2.4.1 CONCRETO ARMADO PARA PILARETES

2.4.1.1 FABRICAÇÃO DE FÔRMA PARA PILARES E ESTRUTURAS SIMILARES, EM CHAPA DE MADEIRA COMPENSADA RESINADA, E = 17 MM.

As fôrmas serão executadas pelo CONSTRUTOR com materiais aprovados pela FISCALIZAÇÃO e serão usadas onde quer que sejam necessárias para confinar o concreto e moldá-lo segundo as linhas e dimensões exigidas. Construídas de tábuas comuns, o corte para união das mesmas será em ângulo reto com as juntas verticais alternadas e sobrepostas as peças de reforço.

Por ocasião do lançamento do concreto as formas estarão isentas de incrustações de argamassa ou outros materiais estranhos. Antes que o concreto seja lançado, as superfícies das formas serão lubrificadas com um tipo de revestimento protetor que impeça efetivamente a aderência e não manche as superfícies do concreto.

A armadura de aço ou outras superfícies que necessitem de aderência ao concreto serão mantidas isentas de quaisquer impurezas, tais como, óleo, graxa, parafina e outros.

2.4.1.2 ARMADURAS (CA-50 - 10mm e CA-60- 5.0mm)

As barras para as armaduras serão fornecidas pelo CONSTRUTOR. Os desenhos de armação e relação de ferro, indicando o tipo, bitola, dimensões de corte e dobramento, estão indicados no projeto estrutural. A armadura de aço será cortada a frio e dobrada com equipamento adequado, de acordo com a prática usual e as normas da ABNT.

Será mantido um espaçamento apropriado entre a superfície de fundação e a primeira camada de armadura. A menos que especificado de outro modo, o recobrimento mínimo não será inferior a 2,5 cm nas faces expostas as condições atmosféricas normais e 4,0 cm em concreto com face exposta a ação de água ou sob condições de umidade. Nas juntas de construção, onde as barras podem permanecer expostas durante um longo período, as mesmas serão protegidas contra corrosão.

2.4.1.3 CONCRETO FCK = 20MPA, TRAÇO 1:2,7:3 (CIMENTO/ AREIA MÉDIA/ BRITA 1) PREPARO MECÂNICO COM BETONEIRA 400 L:

A estrutura de concreto armado consiste basicamente na execução de pilares (0,20 x 0,20 m) para atracação de paredes. O concreto armado será constituído de cimento, areia, seixo e ferragens, com resistência característica do concreto de 20 MPA. Os seus dimensionamentos serão conforme projeto de cálculo estrutural.

De forma geral, todas as fôrmas e escoramento deverão apresentar resistência suficiente a fim de não deformarem sob a ação de cargas, além de serem levemente molhadas antes do lançamento do concreto. As ferragens serão de acordo com as dimensões em projeto.

Deverão ser respeitados todos os processos de execução de concretagem, tais

como: lançamento, adensamento, vibração, cura e etc. A desforma deverá ser feita respeitando os prazos: 14 dias, para as faces laterais e 28 dias, para a face inferior.

Esta seção abrange a execução de todos os trabalhos de concreto, forma e armadura para as estruturas, de acordo com os desenhos de construção e com o que se especifica a seguir, compreendendo os materiais e equipamentos para a fabricação, transporte, lançamento, adensamento, acabamento, cura, proteção, reparos do concreto.

- **COMPOSIÇÃO:**

O concreto será composto de Cimento Portland, água, areia, agregado graúdo, e, se necessário, aditivos que retardam o tempo de pega, plastificantes e incorporadores de ar ou outros materiais, desde que recomendados e/ou aprovados pela FISCALIZAÇÃO.

Os traços de concreto, bem como os materiais a serem utilizados na mistura, deverão ser submetidos a aprovação da PMM. As classes do concreto e também a resistência característica a compressão, para todas as estruturas, serão indicados nos desenhos de construção.

Os traços deverão ser aprovados pela PMU, sendo o teor de água o mínimo necessário para permitir um adensamento satisfatório do concreto. A consistência do concreto deverá ser uniforme, de betonada para betonada. Se necessário, a quantidade de água de amassamento será modificada de uma betonada para outra, para corrigir a variação do teor de umidade dos agregados. Não será permitida, por nenhum motivo, a adição de água após a betonagem.

O concreto que apresentar excesso ou carência de água (excessivamente plástico ou seco) será rejeitado. O CONSTRUTOR manterá um controle rigoroso sobre as operações da central de concreto, especialmente em relação a quantidade de água adicionada a mistura, a fim de que o concreto seja uniforme, de betonada para betonada. O CONSTRUTOR tomará todas as precauções na fabricação, transporte, lançamento, adensamento e cura do concreto, para obedecer a todos os

requisitos destas especificações.

- **DOSAGEM E MISTURA:**

O fornecimento, montagem, operação e manutenção de todos os equipamentos necessários a dosagem e preparação do concreto serão feitos pelo CONSTRUTOR. O CONSTRUTOR fará todos os ajustes, reparos ou reposições que se fizerem necessários para um funcionamento satisfatório.

- **PREPARAÇÃO PARA LANÇAMENTO:**

Com antecedência prévia fixada pela Contratante, para o lançamento de concreto em qualquer estrutura, o CONSTRUTOR, caso seja exigido, os desenhos dessa estrutura acompanhados pelo processo de construção, mostrando e descrevendo os métodos de lançamento que propõe usar. Nenhum concreto poderá ser lançado na estrutura sem que os métodos de lançamento tenham sido aprovados pela Contratante. Nenhum concreto será lançado até que todo o trabalho de formas, de instalações de peças embutidas, de preparação das superfícies das formas e de armação tenham sido aprovados pela FISCALIZAÇÃO.

- **LANÇAMENTO:**

O CONSTRUTOR manterá a Contratante informada a respeito das datas de lançamento de concreto. O lançamento de concreto só será efetuado na presença da FISCALIZAÇÃO. O concreto só será lançado somente com tempo seco, a não ser que seja autorizado de outra forma pela FISCALIZAÇÃO.

- **CURA E PROTEÇÃO:**

Todo o concreto deverá ser curado e protegido por um método ou combinação. As formas em contato com o concreto novo serão também mantidas molhadas, de

modo a conservar a superfície do novo concreto tão fria quanto possível. A água utilizada na cura do concreto atenderá as mesmas exigências que a água usada no amassamento do concreto.

2.5 PAREDES

2.5.1 ALVENARIA DA MURETA

2.5.1.1 ALVENARIA DE VEDAÇÃO DE BLOCOS CERÂMICOS FURADOS

As alvenarias internas e externas serão executadas com tijolos cerâmicos furados 9x19x19cm, 1/2 vez (espessura 9 cm), assentado em argamassa traço 1:4 (cimento e areia média não peneirada), preparo manual, junta 1 cm.

Os tijolos deverão ser de primeira qualidade, bem cozidos, leves, sonoros, duros, com as faces planas, cor uniforme, conforme indicação em planta de arquitetura, assentados com argamassa de cimento, areia e vedalit e revestidas conforme especificações do projeto de arquitetura e com observância das recomendações das práticas do Decreto 92.100/85.

Todas as paredes executadas sob vigas e/ou lajes de concreto serão apertadas contra essas peças estruturais com o emprego de tijolos maciços, em forma de cunha ou com o uso de técnica equivalente.

As alvenarias de vedação serão executadas com blocos cerâmicos com as seguintes características (NBR 7171 e NBR 8545):

Tolerâncias dimensionais: ± 3 mm;

Desvio de esquadro: ± 3 mm;

Empenamento: ± 3 mm;

O dimensionamento dos blocos cerâmicos deverá seguir as indicações do Projeto Arquitetônico, sendo que em alguns pontos será necessária a utilização de alvenaria dupla para adequação do nivelamento.

2.6 ESQUADRIAS

2.6.1 PORTÃO TUBO/TELA ARAME GALV. C/FERRAGENS (INCLUSIVE PINTURA ANTI CORROSIVA)

Serão confeccionados portões tubo/tela de arame galvanizado (04 entradas), de dimensões de acordo com o projeto. Todos os trabalhos de ferro deverão ser executados com precisão de cortes e ajustes, de conformidade com os respectivos detalhes e com as especificações próprias, além das previstas nestas especificações.

As colocações das esquadrias serão realizadas perfeitamente esquadrinhadas ou limadas, de modo a serem eliminadas as rebarbas e saliências. A estrutura da esquadria deverá ser rígida. As dimensões estão em projeto ou em orçamento. Elas deverão receber o tratamento anticorrosivo antes do chumbamento e pintura.

2.7 REVESTIMENTOS

2.7.1 CHAPISCO

Chapisco aplicado tanto em pilares e vigas de concreto como em alvenarias de paredes internas, com colher de pedreiro, argamassa traço 1:3 com preparo em betoneira 400l. Antes de ser iniciado qualquer serviço de revestimento, deverá ser testado todas as canalizações de eletricidade que vierem a ficar embutida.

As paredes, internas e externas, bem como, as peças de concreto armado não aparentes, serão chapiscados antes de qualquer outro revestimento, com argamassa de cimento e areia no traço 1:3. As alvenarias serão previamente umedecidas.

2.7.2 EMBOÇO OU MASSA ÚNICA

Executado em massa única, para recebimento de pintura, em argamassa traço 1:2:8, preparo mecânico com betoneira 400l, aplicada manualmente em faces internas de paredes de ambientes com área maior que 10m², espessura de 20mm, com execução de taliscas. Devidamente apurado, desempenado e com acabamento

esponjado.

2.8 PAVIMENTAÇÃO

2.8.1 LASTRO DE CONCRETO, E = 5 CM, PREPARO MECÂNICO, INCLUSOS LANÇAMENTO E ADENSAMENTO

Sobre a camada de aterro devidamente compactada, com compactador mecanizado, tipo “sapo”, será aplicado lastro em concreto com $e = 5,00$ cm, no traço 1:4:8 (cimento, areia e seixo). Os caimentos deverão respeitar as indicações do projeto. A massa de acabamento deverá ser curada, mantendo-se as superfícies dos pisos em concreto permanentemente úmidas durante, no mínimo, os 3 dias consecutivos posteriores à execução.

2.9 PISO TÁTIL EM LADRILHO HIDRÁULICO DIRECIONAL E ALERTA, DIMENSÕES 20X20CM, E=2CM. INCL. PERDAS

2.9.1 PISO TÁTIL DE ALERTA

Piso em ladrilho hidráulico medindo 20cm de comprimento, 20cm de largura e 2cm de espessura, conforme NBR-9457 e NBR-9459 da ABNT, com relevo de forma arredondada semiesférico com diâmetro de base 25mm, tolerância + 1mm, na cor telha, com as seguintes características:

- Camada superior: 0,5 a 0,7cm de espessura, composta por cimento branco estrutural, pigmentação telha e agregados (óxido de alumínio, quartzo, etc.) com granulometria de nº 40 a 80.
- Camada intermediária: 0,5cm de espessura, composta de cimento e areia de pedra com granulometria de nº 14 a 40.
- Camada Inferior: 0,8 a 1,0 de espessura, composta de cimento e areia grossa, deve ser porosa e aderente.
- Os serviços de pavimentação devem ser iniciados após a preparação do terreno, compactação do solo e lançamento do contrapiso.

O contrapiso deve ser executado segundo o procedimento de produção de argamassa com traço 1:5 de cimento e areia, com acabamento desempenado, espessura mínima de 3cm.

2.9.2 PISO TÁTIL DIRECIONAL

Piso em concreto quadrado medindo 20cm de comprimento, 20cm de largura e 2cm de espessura, conforme NBR-9457 e NBR-9459 da ABNT, com relevo de forma trapezoidal com diâmetro de base 40mm, tolerância + 1mm, na cor amarela, com as seguintes características:

- Camada superior: 0,5 a 0,7cm de espessura, composta por cimento branco estrutural, pigmentação amarela e agregados (óxido de alumínio, quartzo, etc.) com granulometria de nº 40 a 80.
- Camada intermediária: 0,5cm de espessura, composta de cimento e areia de pedra com granulometria de nº 14 a 40.
- Camada Inferior: 0,8 a 1,0 de espessura, composta de cimento e areia grossa, deve ser porosa e aderente.
- Os serviços de pavimentação devem ser iniciados após a preparação do terreno, compactação do solo e lançamento do contrapiso.
- O contrapiso deve ser executado segundo o procedimento de produção de argamassa com traço 1:5 de cimento e areia, com acabamento desempenado, espessura mínima de 3cm.

A medição será por metro quadrado de piso tátil devidamente efetuado.

2.9.3 PISO EM CONCRETO 20 MPA PREPARO MECANICO, ESPESSURA 7CM, INCLUSO JUNTAS DE DILATAÇÃO

Inicialmente, deverão ser colocadas juntas, formando quadros com tamanhos iguais e dimensões em torno de 1,20m x 1,20m dispostas de forma homogenia. Estas juntas servirão de mestras para o acabamento superficial, devendo, portanto,

obedecer aos caimentos necessários. O assentamento das juntas deverá ser feito com argamassa de cimento e areia na proporção 1:3.

Os locais das juntas deverão ser chapiscados e a argamassa de assentamento terá seção triangular, com a dimensão da base no máximo de 5 cm; quando plásticas as juntas deverão ser em PVC, nas dimensões de 3x20mm.

Vinte e quatro horas após o assentamento das juntas, a superfície de concreto no interior dos quadros deverá ser umedecida e chapiscada com argamassa de cimento e areia traço 1:3, com fluidez necessária para cobrir toda a superfície. O chapisco será aplicado com escovão ou vassoura de piaçava.

Imediatamente após a execução do chapisco deverá ser iniciado o espalhamento do concreto do piso de 20 MPa, e=7cm. O concreto deverá ser colocado dentro dos quadros, espalhado e sarrafeado com régua de madeira ou alumínio usando as juntas como guia.

O concreto será adensado batendo-se energicamente com a desempenadeira por toda a superfície evitando-se danificar as juntas.

O acabamento da superfície será feito com desempenadeira de madeira.

2.10 ARQUIBANCADAS

2.10.1 ALVENARIA DE VEDAÇÃO DE BLOCOS CERÂMICOS FURADOS NA HORIZONTAL À SINGELO

As alvenarias das arquibancadas serão executadas com tijolos cerâmicos furados 9x19x19cm, 1 vez (espessura 19 cm), assentado em argamassa traço 1:4 (cimento e areia média não peneirada), preparo manual, junta 1 cm.

Os tijolos deverão ser de primeira qualidade, bem cozidos, leves, sonoros, duros, com as faces planas, cor uniforme, conforme indicação em planta de arquitetura, assentados com argamassa de cimento, areia e vedalit e revestidas conforme especificações do projeto de arquitetura e com observância das recomendações das práticas do Decreto 92.100/85.

Todas as paredes executadas sob vigas e/ou lajes de concreto serão apertadas contra essas peças estruturais com o emprego de tijolos maciços, em forma de cunha ou com o uso de técnica equivalente.

As alvenarias de vedação serão executadas com blocos cerâmicos com as seguintes características (NBR 7171 e NBR 8545):

Tolerâncias dimensionais: $\pm 3\text{mm}$;

Desvio de esquadro: $\pm 3\text{mm}$;

Empenamento: $\pm 3\text{mm}$;

O dimensionamento dos blocos cerâmicos deverá seguir as indicações do Projeto Arquitetônico, sendo que em alguns pontos será necessária a utilização de alvenaria dupla para adequação do nivelamento.

2.10.2 REATERRO INTERNO (EDIFICACOES) COMPACTADO MANUALMENTE

Os trabalhos de aterro para enchimento do interno das arquibancadas serão executados com material de boa qualidade, sem detritos de material orgânico, em camadas com espessura de 20cm, adequadamente molhada e energicamente compactadas.

2.10.3 FABRICAÇÃO DE FÔRMA EM MADEIRA SERRADA, e=25 mm

As fôrmas serão executadas pelo CONSTRUTOR com materiais aprovados pela FISCALIZAÇÃO e serão usadas onde quer que sejam necessárias para confinar o concreto e moldá-lo segundo as linhas e dimensões exigidas. Construídas de tábuas comuns, o corte para união das mesmas será em ângulo reto com as juntas verticais alternadas e sobrepostas as peças de reforço.

Por ocasião do lançamento do concreto as formas estarão isentas de incrustações de argamassa ou outros materiais estranhos. Antes que o concreto seja lançado, as superfícies das formas serão lubrificadas com um tipo de revestimento

protetor que impeça efetivamente a aderência e não manche as superfícies do concreto.

As formas deverão ser mantidas isentas de quaisquer impurezas, tais como, óleo, graxa, parafina e outros.

2.10.4 CONCRETO FCK = 20MPA, TRAÇO 1:2,7:3 (CIMENTO/ AREIA MÉDIA/ BRITA 1) PREPARO MECÂNICO COM BETONEIRA 400 L.

A estrutura de concreto armado consiste basicamente na execução de lajes de assento das arquibancadas com espessura de 8cm. O concreto armado será constituído de cimento, areia, seixo e ferragens, com resistência característica do concreto de 20 MPA. Os seus dimensionamentos serão conforme projeto de cálculo estrutural.

De forma geral, todas as fôrmas e escoramento deverão apresentar resistência suficiente a fim de não deformarem sob a ação de cargas, além de serem levemente molhadas antes do lançamento do concreto. As ferragens serão de acordo com as dimensões em projeto.

Deverão ser respeitados todos os processos de execução de concretagem, tais como: lançamento, adensamento, vibração, cura e etc. A desforma deverá ser feita respeitando os prazos: 14 dias, para as faces laterais e 28 dias, para a face inferior.

Esta seção abrange a execução de todos os trabalhos de concreto, forma e armadura para as estruturas, de acordo com os desenhos de construção e com o que se especifica a seguir, compreendendo os materiais e equipamentos para a fabricação, transporte, lançamento, adensamento, acabamento, cura, proteção, reparos do concreto. COMPOSIÇÃO:

O concreto será composto de Cimento Portland, água, areia, agregado graúdo, e, se necessário, aditivos que retardam o tempo de pega, plastificantes e incorporadores de ar ou outros materiais, desde que recomendados e/ou aprovados pela FISCALIZAÇÃO.

Os traços de concreto, bem como os materiais a serem utilizados na mistura, deverão ser submetidos a aprovação da fiscalização. As classes do concreto e também a resistência característica a compressão, para todas as estruturas, serão indicados nos desenhos de construção.

Os traços deverão ser aprovados pela fiscalização, sendo o teor de água o mínimo necessário para permitir um adensamento satisfatório do concreto. A consistência do concreto deverá ser uniforme, de betonada para betonada. Se necessário, a quantidade de água de amassamento será modificada de uma betonada para outra, para corrigir a variação do teor de umidade dos agregados. Não será permitida, por nenhum motivo, a adição de água após a betonagem. O concreto que apresentar excesso ou carência de água (excessivamente plástico ou seco) será rejeitado. O CONSTRUTOR manterá um controle rigoroso sobre as operações da central de concreto, especialmente em relação a quantidade de água adicionada a mistura, a fim de que o concreto seja uniforme, de betonada para betonada. O CONSTRUTOR tomará todas as precauções na fabricação, transporte, lançamento, adensamento e cura do concreto, para obedecer a todos os requisitos destas especificações.

• **DOSAGEM E MISTURA:**

O fornecimento, montagem, operação e manutenção de todos os equipamentos necessários a dosagem e preparação do concreto serão feitos pelo CONSTRUTOR. O CONSTRUTOR fará todos os ajustes, reparos ou reposições que se fizerem necessários para um funcionamento satisfatório.

• **PREPARAÇÃO PARA LANÇAMENTO:**

Com antecedência prévia fixada pela Contratante, para o lançamento do concreto em qualquer estrutura, o CONSTRUTOR, caso seja exigido, os desenhos dessa estrutura acompanhados pelo processo de construção, mostrando e descrevendo os métodos de lançamento que propõe usar. Nenhum concreto poderá ser lançado na

estrutura sem que os métodos de lançamento tenham sido aprovados pela Contratante. Nenhum concreto será lançado até que todo o trabalho de formas, de instalações de peças embutidas, de preparação das superfícies das formas e de armação tenham sido aprovados pela FISCALIZAÇÃO.

- **LANÇAMENTO:**

O CONSTRUTOR manterá a Contratante informada a respeito das datas de lançamento de concreto. O lançamento de concreto só será efetuado na presença da FISCALIZAÇÃO. O concreto só será lançado somente com tempo seco, a não ser que seja autorizado de outra forma pela FISCALIZAÇÃO.

- **CURA E PROTEÇÃO:**

Todo o concreto deverá ser curado e protegido por um método ou combinação. As formas em contato com o concreto novo serão também mantidas molhadas, de modo a conservar a superfície do novo concreto tão fria quanto possível. A água utilizada na cura do concreto atenderá as mesmas exigências que a água usada no amassamento do concreto.

2.11 ALAMBRADO

2.11.1 ALAMBRADO PARA QUADRA POLIESPORTIVA, ESTRUTURADO POR TUBOS DE AÇO GALVANIZADO, COM COSTURA, DIN 2440, DIAMETRO 2", COM TELA DE ARAME GALVANIZADO, FIO 14 BWG E MALHA QUADRADA 5X5CM

Ao redor da quadra será feito alambrado em estrutura metálica com tubos de ferro galvanizado de diâmetro de Ø 2", quadro em cantoneira em "L" e tela em malha de ferro fio # 14 bwg e malha quadrada 5x5cm, com pintura em esmalte sintético na cor azul, altura de acordo com especificado em projeto.

No comprimento longitudinal o alambrado mede 30 m e terá altura de 1,50m.

No cálculo da área deste item utilizou-se o comprimento (30m) descontando-se do tamanho do portão de acesso (0,90m), totalizando então 29,10m que deverá ser multiplicado pela altura de 1,50m. Na seção transversal a altura do alambrado será de 2,00m acima da mureta de 1,50m. Há também quatro áreas triangulares de apoio do alambrado de fundo com os alambrados laterais, na forma de triângulo retângulo que mede 2,00m de catetos.

- **PINTURA:**

Todas as superfícies a serem pintadas deverão estar secas, cuidadosamente limpas e preparadas para o tipo de pintura a que se destinam. Cada demão de tinta só poderá ser aplicada quando a precedente estiver completamente seca, obedecendo ao intervalo especificado pelo fabricante entre as duas demãos sucessivas.

Devem ser evitados escorrimentos ou salpicos de tinta nas superfícies não destinadas a pintura (vidros, pisos, aparelhos, etc.). Os salpicos que não puderem ser evitados deverão ser removidos enquanto a tinta estiver fresca, empregando removedor adequado. Nas esquadrias em geral deverão ser removidos ou protegidos com fita crepe os espelhos, fechos, rosetas, puxadores, etc., antes do início dos serviços de pintura.

Toda superfície pintada deverá apresentar, depois de pronta, uniformidade quanto à textura, tonalidade e brilho. As partes a serem pintadas deverão estar perfeitamente coesas, limpas, isentas de partes soltas, pó, gordura, graxa, etc.

2.11.2 APLICAÇÃO MANUAL DE FUNDO SELADOR ACRÍLICO EM PAREDES EXTERNAS DE CASAS

Faz-se necessária uma demão de selador acrílico nos pilaretes e alvenarias de concreto, a fim de regularizar pequenas imperfeições bem como a absorção da parede deixando-a em melhores condições para receber a tinta com melhor

acabamento.

2.11.3 APLICAÇÃO E LIXAMENTO DE MASSA LÁTEX EM PAREDES, DUAS DEMÃOS

Para os pilares de concreto se fará necessária uma demão de massa látex para alisar e corrigir as imperfeições. Para aplicação a massa corrida deverá estar macia e cremosa.

A massa deve ser aplicada com uma desempenadeira sobre a superfície a ser emassada, e espalhada no sentido vertical ou horizontal. Deve-se esperar entre 2 a 3 minutos a massa secar para que então seja passado a desempenadeira para retirada das rebarbas. Deve ser respeitado o intervalo entre demãos indicado na embalagem.

2.11.4 APLICAÇÃO MANUAL DE PINTURA COM TINTA LÁTEX ACRÍLICA EM PAREDES, DUAS DEMÃOS.

Nas muretas e espelho das arquibancadas deverão se pintadas com tinta látex PVA, sem superfície preparada.

A tinta látex tem sua composição à base de copolímero de PVA (acetato de polivinila) emulsionados em água, pigmentada, de secagem ao ar. O Tempo de secagem será de ½ hs a 2 hs (ao toque); de 3 hs a 6 hs (entre demãos); de 24 hs (de secagem final para ambientes internos; de 72 hs (de secagem final para ambientes externos). O rendimento por demão: de 30m²/galão a 45m²/galão, sobre reboco. As ferramentas de aplicação podem ser: rolo de lã de carneiro ou trincha ou pincel. Os acessórios e ferramentas, imediatamente após o uso, deverão ser limpos com água em abundância, recomendado pelo fabricante. Os pigmentos poderão ser empregados até o máximo de uma bisnaga de 112cm³ para um galão de tinta látex.

Eventuais manchas de óleo, graxa ou mofo precisam ser removidas com detergente à base de amônia e água a 5%, ou com solvente específico. As tintas

serão rigorosamente agitadas dentro das latas.

2.11.5 PINTURA ACRILICA EM PISO CIMENTADO DUAS DEMAOS:

Tinta Acrílica para Piso cimentado tem grande poder de cobertura e alta durabilidade. Deverá ser muito resistente ao tráfego de pessoas e intempéries, quando aplicada sobre superfícies corretamente preparadas e conservadas. Na aplicação, deve-se misturar bem o produto antes e durante a aplicação, eliminar completamente o pó resultante do lixamento, antes da aplicação do produto, evitar aplicar em dias chuvosos, sobre superfície quente ou com corrente de ar intensa, ou com umidade relativa do ar superior a 85%.

O Armazenamento do produto deverá ser em local coberto, fresco, seco, ventilado e longe de fontes de faíscas, calor ou raios solares. Não se deve furar a embalagem, não reutilizar ou incinerar a embalagem mesmo depois de vazia. Não expor as embalagens a temperatura superiores a 50 °C. Manter as embalagens afastadas de crianças e animais. Manter as embalagens na posição vertical. Durante a aplicação deve-se usar máscara de respiração, luvas de borracha e óculos de segurança, evitar contato com pele e corpo.

2.11.6 PINTURA COM TINTA A BASE DE BORRACHA CLORADA, DE FAIXAS DE DEMARCAÇÃO, EM QUADRA POLIESPORTIVA, 5 CM DE LARGURA

A pintura e demarcação do piso da quadra se farão com tinta específica para pisos do à base de borracha clorada, de acordo com as cores estipuladas para os respectivos esportes conforme planta de marcação. A pintura do piso deverá ser realizada quando o mesmo estiver totalmente seco e isento de poeira, com espaçamento entre as aplicações das demãos de no mínimo 24 horas

2.11.7 PINTURA ESMALTE ALTO BRILHO, DUAS DEMÃOS, SOBRE SUPERFÍCIE METÁLICA

As esquadrias de ferro (portão) serão aparelhadas e pintadas com esmalte sintético sobre ferro, em tantas demãos quantas forem necessárias, para um perfeito acabamento, na cor a ser definida pela Fiscalização. A superfície deverá ser previamente lixada com lixa para ferro. Depois de removido o pó, lixar novamente e remover novamente o pó com um pano embebido em aguarrás. Aplicar a primeira demão de esmalte e aplicar a segunda demão somente após o intervalo que o fabricante indicar.

As esquadrias de ferro terão o tratamento anticorrosivo e receberão tinta de tipo esmalte sintético. Cada demão de tinta só poderá ser aplicada quando a precedente estiver completamente seca, obedecendo ao intervalo especificado pelo fabricante entre as duas demãos sucessivas.

2.12 INSTALAÇÕES ELÉTRICAS

Os serviços elétricos deverão ser executados de acordo com a NTA 013/01/2004 e de acordo com o projeto elétrico em anexo.

A iluminação da quadra se fará por meio de refletores, que serão alimentados por fios rígidos, vindo do quadro de distribuição como é mostrado no projeto elétrico. Essa ligação será feita através de eletroduto rígido fixados nas paredes de acordo com o projeto. Esses refletores serão fixados no poste metálico através de parafusos e buchas embutidos nessas estruturas, como é mostrado no projeto arquitetônico. As lâmpadas utilizadas são lâmpadas a vapor metálico de 400W.

Deverão ser obedecidos rigorosamente, o projeto fornecido pela Prefeitura e os requisitos mínimos fixados pela concessionária fornecedora de energia. O ramal de entrada será subterrâneo, partindo do poste da Concessionária, até o quadro de disjuntores fixado na mureta de alvenaria. O construtor deverá deixar o comprimento necessário de fios para a ligação do ramal de serviço à rede da Concessionária, e ainda deixar passados nos eletrodutos os condutores do ramal de entrada e do ramal

de QM.

A bitola dos condutores dos ramais de ligação e de entrada, o ramal do QM, o condutor de aterramento, a haste de aterramento e a caixa de inspeção do aterramento deverão ser padronizados conforme NT- da Concessionária. Os circuitos serão distribuídos através de eletrodutos rígidos com bitolas de acordo com o projeto. Os condutores internos terão cores: vermelha para identificar o condutor fase, azul claro para identificar o condutor neutro, preta para identificar o condutor retorno e verde para identificar o condutor terra.

2.12.1 CABO DE COBRE FLEXÍVEL ISOLADO, 4 MM², ANTI-CHAMA 0,6/1,0 KV, PARA CIRCUITOS TERMINAIS - FORNECIMENTO E INSTALAÇÃO. AF_12/2015

Serão executadas quatro unidades de Ponto de luz, referente à instalação de oito refletores que serão distribuídos dois em cada poste, conforme especificado em projeto.

Composto por fios de cobre eletrolítico de alta qualidade e baixa resistividade elétrica, com encordoamento de classe C5, tempera mole. Isolado com uma resina termoplástica de policloreto de vinila (PVC) tipo BWF-B com classe térmica até 70°C, possui característica de não propagação e auto-extinção do fogo (antichamas). Tensão de e isolamento 0,6/1KV, produto produzido conforme NBR 7288.

Tem como principal característica construtiva a isolamento termofixa que devido a sua elevada estabilidade térmica permite sua utilização nas seguintes condições de temperatura no condutor: Regime de Sobrecarga 130°C e Regime de Curto-Circuito 250°C.

Com isolamento termofixa, este tipo de cabo pode operar com maior capacidade de corrente, permitindo dessa maneira a utilização de seções menores quando comparado a cabos com isolamento termoplástica convencional. A cobertura de Cloreto de Polivinila (PVC), além de excelente resistência a abrasão e baixo coeficiente de atrito proporciona uma instalação simples, rápida e segura.

Os CABOS são utilizados em circuitos de alimentação e distribuição de energia elétrica em tensões de até 1kV. São projetados para instalações fixas, podem ser instalados ao ar livre, embutidos em dutos formados nas estruturas dos prédios, em calhas, bandejas, prateleiras ou diretamente enterrados. Normalmente são acondicionados em carretéis de madeira.

NBR-7286: Cabos de potência com isolamento sólida extrudada de borracha etileno-propileno (EPR) para tensões de 1kV.

2.12.2 ELETRODUTO RÍGIDO ROSCÁVEL, PVC, DN 40 MM (1 1/4"), PARA CIRCUITOS TERMINAIS, INSTALADO EM PAREDE - FORNECIMENTO E INSTALAÇÃO. AF_12/2015

Os eletrodutos acomodam os cabos pelas paredes de uma instalação e são parte importante da infraestrutura elétrica, ou seja, a parte da instalação que propriamente não se utiliza da eletricidade para funcionar mas que faz parte da instalação elétrica. Todos os componentes que suportam, fixam e protegem cabos e outros componentes elétricos fazem parte desta infraestrutura como caixas, painéis, fixadores e etc.

Constituem uma parte relativamente barata da instalação elétrica sendo os primeiros itens da instalação elétrica a serem instalados e comumente os primeiros da lista de compras solicitada pelo eletricitista. Talvez por serem, os eletrodutos, de preço relativamente baixo com relação a outros componentes da instalação elétrica é que sua importância é subestimada.

A NBR 5410 deixa bem claro que caso seja necessário, a utilização de eletrodutos, estes devem-se normatizados, existem diversas NBR's específicas para cada tipo de eletroduto, tanto para eletrodutos de embutir quanto para eletrodutos de sobrepor. Existem basicamente três normas importantes sobre os eletrodutos:

NBR 15465 Sistemas de eletrodutos plásticos para instalações elétricas de baixa tensão – Requisitos de desempenho.

2.12.3 DISJUNTOR TERMOMAGNETICO BIPOLAR PADRAO NEMA (AMERICANO) 10 A 50A 240V, FORNECIMENTO E INSTALACAO

Serão executados 04 disjuntores de 16A, referente a instalação de quatro circuitos independentes, conforme projeto. Os disjuntores DIN são reconhecidos por sua versatilidade e praticidade, otimizando espaço no quadro e facilitando a instalação. Disponível nas curvas de B e C de 10A a 63A.

Indicados para proteção térmica e magnética para as instalações em baixa tensão, os Interruptores Diferenciais Residuais (DR) tem sua utilização obrigatória desde 1997, segundo a norma NBR 5410, aumentando a segurança em todas as instalações elétricas. Altamente eficazes e inovadores, tem a função de desligar o circuito elétrico automaticamente, quando detecta a fuga de corrente, evitando acidentes fatais. Quando a corrente residual é superior ou igual a 30mA (prejudiciais para o corpo humano) elas são interrompidas instantaneamente pelo DR, protegendo as pessoas. Os Interruptores Diferenciais Residuais podem ser aplicados em sistemas monofásicos, bifásicos e trifásicos. Nas instalações residenciais, comerciais e industriais, devem ser aplicados em circuitos terminais até realizar a proteção geral de todos os circuitos.

2.12.4 DISJUNTOR TERMOMAGNETICO TRIPOLAR PADRAO NEMA (AMERICANO) 10 A 50A 240V, FORNECIMENTO E INSTALACAO

Será executado 01 disjuntor de 25A, para proteção geral da rede, conforme projeto.

Os disjuntores DIN são reconhecidos por sua versatilidade e praticidade, otimizando espaço no quadro e facilitando a instalação. Disponível nas curvas de B e C de 10A a 63A.

Indicados para proteção térmica e magnética para as instalações em baixa tensão, os Interruptores Diferenciais Residuais (DR) tem sua utilização obrigatória desde 1997, segundo a norma NBR 5410, aumentando a segurança em todas as instalações elétricas. Altamente eficazes e inovadores, tem a função de desligar o

circuito elétrico automaticamente, quando detecta a fuga de corrente, evitando acidentes fatais. Quando a corrente residual é superior ou igual a 30mA (prejudiciais para o corpo humano) elas são interrompidas instantaneamente pelo DR, protegendo as pessoas. Os Interruptores Diferenciais Residuais podem ser aplicados em sistemas monofásicos, bifásicos e trifásicos. Nas instalações residenciais, comerciais e industriais, devem ser aplicados em circuitos terminais até realizar a proteção geral de todos os circuitos.

2.12.5 QUADRO DE DISTRIBUICAO DE ENERGIA:

Fornecimento e instalação de quadro de distribuição de embutir em chapa de aço galvanizado, para 12 disjuntores termomagnéticos monopolares, com barramento trifásico e neutro, onde serão instalados os 04 disjuntores bipolares e 01 disjuntor tripolar, conforme projeto. Afixado na mureta lateral, sob laje de proteção, contra intempéries, em concreto.

2.12.6 HASTE COPPERWELD 5/8 X 3,0M COM CONECTOR:

Fornecimento e instalação de 01 haste copperweld 5/8 x 3,00 m com conector. A Haste de diâmetro mínimo de 15 mm deve ser revestida com cobre na espessura média de 254 micra (alta camada) exigidas pelas normas brasileiras ABNT NBR 5410:2004 - Instalações elétricas de baixa tensão e ABNT NBR 13571:1996 - Haste de aterramento aço- cobreada e acessórios. Se a camada de cobre da haste for muito fina, pode se quebrar facilmente quando se faz sua colocação no solo. "O aço, em contato direto com a umidade, enferrujará rapidamente, comprometendo o sistema".

Outra dica valiosa é prestar muita atenção no tipo de solo onde será executada a fixação da haste. O ideal é que ele seja adequado para receber a descarga elétrica proveniente do circuito. Solos mais úmidos são melhores e os mais secos e rochosos são os mais complicados, exigindo tratamentos específicos. Por fim, vale lembrar que o fio de proteção nas cores verde ou verde/amarela deve ser instalado de acordo com a ABNT NBR 5410:2004.

2.12.7 REFLETOR RETANGULAR FECHADO COM LAMPADA VAPOR METALICO 400 W.

Serão utilizados 08 (oito) projetores (refletores) com lâmpadas a vapor metálico de 400W, de modo a conseguir um nível de iluminação uniforme e médio de 90 lux. Serão distribuídos uniformemente, fixados em postes metálicos, conforme projeto.

2.12.8 CAIXA DE PASSAGEM:

Fornecimento e instalação 04 (quatro) caixas de passagem nos tamanhos de 0,50m x 0,50m x 0,60m com tampa em concreto e fundo em brita, instalados próximo as a cada poste metálico, conforme projeto.

2.12.9 POSTE DE AÇO CÔNICO CONTINUO RETO, FLANGEADO, H=9M:

Fornecimento e instalação 04 (quatro) postes de aço cônico, contínuo, reto, Flangeado, h=9,0m. Instalados, conforme projeto. Atende a norma NBR-14744. Tratamento por galvanização a fogo, conforme norma NBR-6323.

A fixação dos postes pode ser através de flange com chumbadores ou engastados no solo.

Acabamento: galvanizado a fogo e a pedido, pintado na cor desejada. O poste Cônico Contínuo é fabricado em chapa de aço SAE 1010/1020 dobrada em prensa no formato de cone de seção circular com solda longitudinal por processo automático. O diferencial na sua característica construtiva está na estética, maior resistência mecânica, mais leve e menor área de arraste em relação à força do vento. Pode ser fabricado com sistema de encaixe do tipo sobreposto por pressão (Slip Joint), de fácil montagem. É necessário o uso de guincho manual do tipo Tifor, para garantir o encaixe.

2.12.10 CABO DE COBRE FLEXÍVEL ISOLADO, 6 MM², ANTI-CHAMA 0,6/1,0 KV, PARA CIRCUITOS TERMINAIS.

Fornecimento e instalação de 2,5m de cabo de cobre flexível isolado 6mm², para aterramento do quadro de distribuição, conforme projeto.

2.12.11 PROTEÇÃO CONTRA DESCARGAS ATMOSFÉRICAS

Um SPDA é composto essencialmente por três componentes, o elemento captor, os condutores de baixada e o sistema de terra. Atualmente existe três modelos de pára-raios: o captor do tipo de Franklin, o captor de avanço à ignição (ionizantes) e a gaiola de Faraday.

2.12.12 PÁRA RAIOS, TIPO FRANKLIN

O captador "Franklin" é o mais utilizado por ter eficácia de 90%. O modelo é composto por uma haste metálica, onde se situam os captadores e um cabo de condução, sendo que este vai até o solo e a energia da descarga elétrica é dissipada por meio do aterramento.

Serão instalados 02(dois) Para-raios, utilizando-se de dois postes diagonalmente opostos, conforme projeto.

2.12.13 CORDOALHA DE COBRE NU, 35,00 mm²

Fornecimento e instalação de 18,95 m de cordoalha de cobre NU#35mm², que desce dos postes partindo do captor ate a caixa de aterramento, somado com a altura de 9m x 2 (considerando 02 postes, diagonalmente opostos,) e mais 0,475m para conexão com as hastes de aterramento, conforme projeto.

2.12.14 HASTE COPPERWELD 5/8 x 3,0m COM CONECTOR

Fornecimento e instalação de 02 (duas) unidades Haste Copperweld 5/8 com

conector, acessório de instalação de SPDA, para aterramento e conector utilizado na união de cabos e fios de cobre nú, em aterramentos para conexão do cabo à haste, sendo o conector fabricado em ferro niquelado composto de miolo e porca. A Haste composta de alta camada cobre (254 microns). A montagem pode ser feita com ferramentas simples tais como: chave de estrias ou de caixa, sem a necessidade de utilização de matrizes e alicates especiais para compressão para o conector, sendo a haste instalada sob percussão.

2.12.15 CAIXA DE PASSAGEM 50X50X60

Fornecimento e instalação 02 (duas) caixas de passagem nos tamanhos de 0,50m x 0,50m x 0,60m com tampa em concreto e fundo em brita, instalados próximo as a cada poste metálico, conforme projeto.

EQUIPAMENTOS ESPORTIVOS:

Par de tabelas de basquete em compensado naval de *1,80 x 1,20* m, com aro de metal e rede conjunto para futsal com traves oficiais de 3,00 x 2,00 m em tubo de aço galvanizado 3" com requadro em tubo de 1", pintura em primer com tinta esmalte sintético e redes de polietileno fio 4 mm conjunto para quadra de volei com postes em tubo de aço galvanizado 3", h =*255* cm, pintura em tinta esmalte sintético, rede de nylon com 2 mm, malha 10 x 10 cm e antenas oficiais em fibra de vidro

O conjunto de basquete será em compensado naval com aro de metal e rede, ver projeto, obedecendo dimensões oficiais. Toda a estrutura será pintada.

As hastes de ferro para vôlei serão de tubo de ferro galvanizado de diâmetro Ø = 3", pintada em esmalte sintético, com carretilha. O sistema de fixação das hastes será do tipo macho-fêmea, fixado no piso com tubo de espera no diâmetro maior que Ø = 3".

As traves de futebol terão as dimensões oficiais e serão confeccionadas em tubos de ferro galvanizado de diâmetro Ø = 3" (não-fixas), pintadas em esmalte sintético. Segundo projeto.

2.13 SERVIÇOS DIVERSOS

2.13.1 EXECUÇÃO DE PASSEIO (CALÇADA)

Execução de calçada com piso de concreto moldado in loco, feito em obra, acabamento convencional, espessura 8 cm. Medindo 31,30m x 1,50m no sentido longitudinal da quadra em cada lado e 21,90m x 0,50m no sentido transversal em cada lado.

Após as devidas adequações das instalações elétricas e SPDA, será executada pavimentação em concreto com no traço 1:2:3,5 de cimento, areia e seixo, com quadrantes a cada metro utilizando-se de junta plástica de dilatação e declividade mínima de 0,5% para o lado oposta a alvenaria.

2.13.2 GUARDA CORPO

Fornecimento e instalação de 04 unidades de Guarda Corpo em tubo de aço galvanizado, Ø1 1/2" medindo 2,40m cada, segundo detalhamento em projeto.

2.14 LIMPEZA GERAL E ENTREGA DA OBRA

Deverá ser lavado convenientemente o piso, devendo ser removidos quaisquer vestígios de tintas, manchas e argamassa endurecida. Deverão ser retirados todos os restos de materiais, tais como: areia, cacos de telhas, pregos, latas, tábuas, sacos de cimento, etc.

As superfícies deverão ser limpas e lavadas com sabão neutro. Todas as superfícies de metal deverão ser limpas, removendo-se quaisquer detritos ou salpicos de argamassa endurecida e tinta, e quando for o caso, retocadas no seu acabamento. A obra deverá ser entregue em perfeito estado de limpeza, devendo apresentar funcionamento perfeito de todas as instalações.



11 de Março de 2025, São José do Jacuípe – BA



Responsável técnico

Nome: Ismael de Oliveira Carneiro

CREA-BA: 30001.00841



PREFEITURA DE
SÃO JOSÉ DO JACUIPE/BA

O GOVERNO DA SIMPLICIDADE!



PREFEITURA MUNICIPAL DE SÃO JOSÉ DO JACUIPE

Endereço: Av. José Vilaronga Rios, s/n, Centro, São José do Jacuípe, Bahia * CEP: 44.698-000.
CNPJ: 16.443.632/0001-60 * Tel.: (074) 3675-1159 * Site: www.saojosedojacuipe.ba.gov.br



CONCORRÊNCIA ELETRÔNICA Nº 001/2025

ANEXO V - Termo de Referencia



PREFEITURA MUNICIPAL DE SÃO JOSÉ DO JACUIPE

Endereço: Av. José Vilaronga Rios, s/n, Centro, São José do Jacuípe, Bahia * CEP: 44.698-000.
CNPJ: 16.443.632/0001-60 * Tel.: (074) 3675-1159 * Site: www.saojosedojacuipe.ba.gov.br



TERMO DE REFERÊNCIA

1.0 DEFINIÇÃO E NATUREZA DO OBJETO

1.1. OBJETO: CONTRATAÇÃO DE EMPRESA ESPECIALIZADA PARA EXECUÇÃO DA OBRA DE CONSTRUÇÃO DE 02 (DUAS) QUADRAS POLIESPORTIVAS SEM COBERTURA, LOCALIZADAS NO POVOADO DA EMBRATEL E POVOADO SOBRADINHO, PERTENCENTES AO MUNICÍPIO DE SÃO JOSÉ DO JACUIPE – BAHIA, nos termos da tabela abaixo, conforme exigências estabelecidas neste instrumento.

CÓDIGO	DISCRIMINAÇÃO DOS SERVIÇOS, EQUIPAMENTOS E MATERIAIS	UND	QUANT.	VALOR UNITÁRIO SEM BDI (R\$)	VALOR UNITÁRIO COM BDI (R\$)	VALOR TOTAL (R\$)
CONSTRUÇÃO DE QUADRA SEM COBERTURA POVOADO DO SOBRADINHO						R\$ 238.992,77
SERVIÇOS PRELIMINARES						R\$ 2.653,74
51/ORSE	Placa de OBRA EM CHAPA AÇO GALVANIZADO, INSTALADA - REV. 02 01/2022	M2	6,00	361,14	442,29	2.653,74
MOVIMENTO DE TERRA						R\$ 21.571,64
96527	ESCAVAÇÃO MANUAL PARA VIGA BALDRAME OU SAPATA CORRIDA (INCLUINDO ESCAVAÇÃO PARA COLOCAÇÃO DE FÔRMAS). AF 01/2024	M3	20,26	116,94	143,22	2.901,64
94304	ATERRO MECANIZADO DE VALA COM ESCAVADEIRA HIDRÁULICA (CAPACIDADE DA CAÇAMBA: 0,8 M ³ / POTÊNCIA: 111 HP), LARGURA ATÉ 2,5 M, PROFUNDIDADE ATÉ 1,5 M, COM SOLO ARGILO-ARENOSO. AF 08/2023	M3	187,54	77,37	94,76	17.771,29
76/ORSE	REATERRO MANUAL DE VALA COM ESPALHAMENTO S/ COMPACTAÇÃO	M3	41,82	17,55	21,49	898,71
INFRAESTRUTURA - FUNDAÇÃO						R\$ 12.131,52
9907/ORSE	CINTAS E VERGAS EM BLOCOS DE CONCRETO TIPO "U" (CALHA) 14X19X39, PREENCHIDOS COM CONCRETO ARMADO FCK=15 MPA E TRELIÇA DE FERRO TG 8M	M	128,90	47,46	58,12	7.491,67



PREFEITURA MUNICIPAL DE SÃO JOSÉ DO JACUIPE

Endereço: Av. José Vilaronga Rios, s/n, Centro, São José do Jacuípe, Bahia * CEP: 44.698-000.
CNPJ: 16.443.632/0001-60 * Tel.: (074) 3675-1159 * Site: www.saojosedojacuipe.ba.gov.br



96619	LASTRO DE CONCRETO MAGRO, APLICADO EM BLOCOS DE COROAMENTO OU SAPATAS, ESPESSURA DE 5 CM. AF 01/2024	M2	2,25	44,64	54,67	123,01
92413	MONTAGEM E DESMONTAGEM DE FÔRMA DE PILARES RETANGULARES E ESTRUTURAS SIMILARES, PÉ-DIREITO SIMPLES, EM MADEIRA SERRADA, 4 UTILIZAÇÕES. AF 09/2020	M2	14,04	116,94	143,22	2.010,81
94964	CONCRETO FCK = 20MPA, TRAÇO 1:2,7:3 (EM MASSA SECA DE CIMENTO/ AREIA MÉDIA/ BRITA 1) - PREPARO MECÂNICO COM BETONEIRA 400 L. AF 05/2021	M3	1,12	542,51	664,41	744,14
103670	LANÇAMENTO COM USO DE BALDES, ADENSAMENTO E ACABAMENTO DE CONCRETO EM ESTRUTURAS. AF 02/2022	M3	1,12	337,16	412,92	462,47
96543	ARMAÇÃO DE BLOCO UTILIZANDO AÇO CA-60 DE 5 MM - MONTAGEM. AF 01/2024	KG	6,32	21,66	26,53	167,67
92761	ARMAÇÃO DE PILAR OU VIGA DE ESTRUTURA CONVENCIONAL DE CONCRETO ARMADO UTILIZANDO AÇO CA-50 DE 8,0 MM - MONTAGEM. AF 06/2022	KG	32,00	12,94	15,85	507,20
92762	ARMAÇÃO DE PILAR OU VIGA DE ESTRUTURA CONVENCIONAL DE CONCRETO ARMADO UTILIZANDO AÇO CA-50 DE 10,0 MM - MONTAGEM. AF 06/2022	KG	44,42	11,48	14,06	624,55
SUPERESTRUTURA						R\$ 5.576,47
93205	CINTA DE AMARRAÇÃO DE ALVENARIA MOLDADA IN LOCO COM UTILIZAÇÃO DE BLOCOS CANALETA, ESPESSURA DE *20* CM. AF 03/2024	M	25,33	69,84	85,53	2.166,47



PREFEITURA MUNICIPAL DE SÃO JOSÉ DO JACUIPE

Endereço: Av. José Vilaronga Rios, s/n, Centro, São José do Jacuípe, Bahia * CEP: 44.698-000.
CNPJ: 16.443.632/0001-60 * Tel.: (074) 3675-1159 * Site: www.saojosedojacuipe.ba.gov.br



94964	CONCRETO FCK = 20MPA, TRAÇO 1:2,7:3 (EM MASSA SECA DE CIMENTO/ AREIA MÉDIA/ BRITA 1) - PREPARO MECÂNICO COM BETONEIRA 400 L. AF 05/2021	M3	2,48	542,51	664,41	1.647,74
103670	LANÇAMENTO COM USO DE BALDES, ADENSAMENTO E ACABAMENTO DE CONCRETO EM ESTRUTURAS. AF 02/2022	M3	2,48	337,16	412,92	1.024,04
92761	ARMAÇÃO DE PILAR OU VIGA DE ESTRUTURA CONVENCIONAL DE CONCRETO ARMADO UTILIZANDO AÇO CA-50 DE 8,0 MM - MONTAGEM. AF 06/2022	KG	33,32	12,94	15,85	528,12
92759	ARMAÇÃO DE PILAR OU VIGA DE ESTRUTURA CONVENCIONAL DE CONCRETO ARMADO UTILIZANDO AÇO CA-60 DE 5,0 MM - MONTAGEM. AF 06/2022	KG	11,40	15,05	18,43	210,10
ALVENARIA / REVESTIMENTO / PAVIMENTO						R\$ 74.670,41
157/ORSE	ALVENARIA TIJOLO CERÂMICO MACIÇO (5X9X19), ESP = 0,19M (DOBRADA), COM ARGAMASSA TRAÇO T5 - 1:2:8 (CIMENTO / CAL / AREIA) C/ JUNTA DE 2,0CM - R1	M2	50,32	209,06	256,04	12.883,93
87879	CHAPISCO APLICADO EM ALVENARIAS E ESTRUTURAS DE CONCRETO INTERNAS, COM COLHER DE PEDREIRO. ARGAMASSA TRAÇO 1:3 COM PREPARO EM BETONEIRA 400L. AF 10/2022	M2	56,50	5,13	6,28	354,82
87548	MASSA ÚNICA, EM ARGAMASSA TRAÇO 1:2:8, PREPARO MANUAL, APLICADA MANUALMENTE EM PAREDES INTERNAS DE AMBIENTES COM ÁREA ENTRE 5M² E 10M², E =	M2	56,50	33,14	40,59	2.293,34



PREFEITURA MUNICIPAL DE SÃO JOSÉ DO JACUIPE

Endereço: Av. José Vilaronga Rios, s/n, Centro, São José do Jacuípe, Bahia * CEP: 44.698-000.
CNPJ: 16.443.632/0001-60 * Tel.: (074) 3675-1159 * Site: www.saojosedojacuipe.ba.gov.br



	10MM, COM TALISCAS. AF 03/2024					
97113	APLICAÇÃO DE LONA PLÁSTICA PARA EXECUÇÃO DE PAVIMENTOS DE CONCRETO. AF 04/2022	M2	586,05	2,89	3,54	2.074,62
11380/ORSE	FORNECIMENTO E INSTALAÇÃO DE TELA AÇO SOLDADA NERVURADA CA-60, MALHA 20X20CM, FERRO 3.4MM, PAINEL 2X3M, (0,72KG/M ²), MALHA POP LEVE GERDAU OU SIMILAR	M2	586,05	13,00	15,92	9.329,92
11777/ORSE	PISO EM CONCRETO SIMPLES DESEMPOLADO, FCK = 21 MPA, E = 7 CM - NÃO INCLUI FORMAS PARA JUNTAS DE CONCRETAGEM	M2	586,05	53,36	65,35	38.298,37
4923/ORSE	ACABAMENTO SUPERFICIAL DE CONCRETO COM LIXAMENTO E POLIMENTO	M3	586,05	13,15	16,10	9.435,41
ALAMBRADO / ESQUADRIA						R\$ 48.574,31
102362	ALAMBRADO PARA QUADRA POLIESPORTIVA, ESTRUTURADO POR TUBOS DE AÇO GALVANIZADO, (MONTANTES COM DIÂMETRO 2", TRAVESSAS E ESCORAS COM DIÂMETRO 1 ¼), COM TELA DE ARAME GALVANIZADO, FIO 14 BWG E MALHA QUADRADA 5X5CM (EXCETO MURETA). AF 03/2021	M2	196,76	180,75	221,36	43.554,79
11532/ORSE	PORTAO EM TELA ARAME GALVANIZADO N.12 MALHA 2" E MOLDURA EM TUBOS DE AÇO COM DUAS FOLHAS DE ABRIR, INCLUSO FERRAGENS	M2	5,40	758,99	929,54	5.019,52
PINTURA						R\$ 33.610,23
102491	PINTURA DE PISO COM TINTA ACRÍLICA, APLICAÇÃO MANUAL, 2 DEMÃOS, INCLUSO FUNDO PREPARADOR. AF 05/2021	M2	765,91	22,67	27,76	21.261,66
102504	PINTURA DE DEMARCAÇÃO DE QUADRA POLIESPORTIVA COM TINTA ACRÍLICA, E = 5 CM,	M	282,72	11,32	13,86	3.918,50



PREFEITURA MUNICIPAL DE SÃO JOSÉ DO JACUIPE

Endereço: Av. José Vilaronga Rios, s/n, Centro, São José do Jacuípe, Bahia * CEP: 44.698-000.
CNPJ: 16.443.632/0001-60 * Tel.: (074) 3675-1159 * Site: www.saojosedojacuipe.ba.gov.br



	APLICAÇÃO MANUAL. AF 05/2021					
100754	PINTURA COM TINTA ACRÍLICA DE ACABAMENTO APLICADA A ROLO OU PINCEL SOBRE SUPERFÍCIES METÁLICAS (EXCETO PERFIL) EXECUTADO EM OBRA (02 DEMÃOS). AF 01/2020	M2	202,16	34,05	41,70	8.430,07
INSTALAÇÕES ELÉTRICAS						R\$ 18.761,79
336/ORSE	POSTE EM AÇO CARBONO, PARA ILUMINAÇÃO PÚBLICA, CÔNICO, CONTÍNUO, RETO, H=8.00M, D=148MM (BASE) E D=60MM (TOPO)REF.1008/B, INCL BASE CONCRETO	UND	4,00	1.975,09	2.418,89	9.675,56
8349/ORSE	REFLETOR PARA LAMPADA VAPOR DE SÓDIO 400W, OLIVO OU SIMILAR, INCLUSIVE LÂMPADA E REATOR	UND	8,00	270,20	330,91	2.647,28
96986	HASTE DE ATERRAMENTO, DIÂMETRO 3/4", COM 3 METROS - FORNECIMENTO E INSTALAÇÃO. AF 08/2023	UND	5,00	138,53	169,66	848,30
COTAÇÃO	CAIXA DE PASSAGEM COM TUBO DE PVC 200MM, FUNDO BRITA COM TAMPA CAP	UND	4,00	16,56	20,28	81,12
101875	QUADRO DE DISTRIBUIÇÃO DE ENERGIA EM CHAPA DE AÇO GALVANIZADO, DE EMBUTIR, COM BARRAMENTO TRIFÁSICO, PARA 12 DISJUNTORES DIN 100A - FORNECIMENTO E INSTALAÇÃO. AF 10/2020	UND	1,00	370,30	453,51	453,51
91929	CABO DE COBRE FLEXÍVEL ISOLADO, 4 MM ² , ANTI-CHAMA 0,6/1,0 KV, PARA CIRCUITOS TERMINAIS - FORNECIMENTO E INSTALAÇÃO. AF 03/2023	M	302,43	7,32	8,96	2.709,77
91933	CABO DE COBRE FLEXÍVEL ISOLADO, 10 MM ² , ANTI-CHAMA 0,6/1,0 KV, PARA CIRCUITOS TERMINAIS - FORNECIMENTO E INSTALAÇÃO. AF 03/2023		2,50	16,46	20,16	50,40



PREFEITURA MUNICIPAL DE SÃO JOSÉ DO JACUIPE

Endereço: Av. José Vilaronga Rios, s/n, Centro, São José do Jacuípe, Bahia * CEP: 44.698-000.
CNPJ: 16.443.632/0001-60 * Tel.: (074) 3675-1159 * Site: www.saojosedojacuipe.ba.gov.br



101892	DISJUNTOR BIPOLAR TIPO NEMA, CORRENTE NOMINAL DE 10 ATÉ 50A - FORNECIMENTO E INSTALAÇÃO. AF 10/2020	UND	5,00	69,34	84,92	424,60
101893	DISJUNTOR TRIPOLAR TIPO NEMA, CORRENTE NOMINAL DE 10 ATÉ 50A - FORNECIRRENTE NOMINAL DE 10 ATÉ 50A - FORNECI UN CR 91,88 M	UND	1,00	89,06	109,07	109,07
91873	ELETRODUTO RÍGIDO ROSCÁVEL, PVC, DN 40 MM (1 1/4"), PARA CIRCUITOS TERMINAIS, INSTALADO EM PAREDE - FORNECIMENTO E INSTALAÇÃO. AF 03/2023	M	64,81	22,20	27,19	1.762,18
SERVIÇOS DIVERSOS						R\$ 21.442,66
2450/ORSE	LIMPEZA GERAL	M2	1.049,34	2,39	2,93	3.074,57
94277	ASSENTAMENTO DE GUIA (MEIO-FIO) EM TRECHO RETO, CONFECCIONADA EM CONCRETO PRÉ-FABRICADO, DIMENSÕES 80X08X08X25 CM (COMPRIMENTO X BASE INFERIOR X BASE SUPERIOR X ALTURA). AF 01/2024	M	120,04	32,87	40,26	4.832,81
10069/ORSE	TRAVES OFICIAL PARA FUTEBOL DE SALÃO 3X2M EM AÇO GALV.3", COM REQUADRO E REDES DE POLIETILENO FIO 4MM (CONJUNTO P/FUTSAL)	PAR	1,00	4.068,28	4.982,42	4.982,42
4889/ORSE	PASSEIO EM CONCRETO SIMPLES C/ CIMENTADO E=5CM	M2	186,54	37,44	45,85	8.552,86
VALOR TOTAL:						R\$ 238.992,77

CÓDIGO	DISCRIMINAÇÃO DOS SERVIÇOS, EQUIPAMENTOS E MATERIAIS	UND	QUANT.	VALOR UNITÁRIO SEM BDI (R\$)	VALOR UNITÁRIO COM BDI (R\$)	VALOR TOTAL (R\$)
CONSTRUÇÃO DE QUADRA SEM COBERTURA POVOADO DA EMBRATEL						R\$ 183.082,18
SERVIÇOS PRELIMINARES						R\$ 2.653,74
51/ORSE	PLACA DE OBRA EM CHAPA AÇO GALVANIZADO, INSTALADA - REV. 02 01/2022	M2	6,00	361,14	442,29	2.653,74



PREFEITURA MUNICIPAL DE SÃO JOSÉ DO JACUIPE

Endereço: Av. José Vilaronga Rios, s/n, Centro, São José do Jacuípe, Bahia * CEP: 44.698-000.
CNPJ: 16.443.632/0001-60 * Tel.: (074) 3675-1159 * Site: www.saojosedojacuipe.ba.gov.br



MOVIMENTO DE TERRA / DEMOLIÇÕES							R\$ 7.309,34
96527	ESCAVAÇÃO MANUAL PARA VIGA BALDRAME OU SAPATA CORRIDA (INCLUINDO ESCAVAÇÃO PARA COLOCAÇÃO DE FÔRMAS). AF 01/2024	M3	20,26	116,94	143,22	2.901,64	
94304	ATERRO MECANIZADO DE VALA COM ESCAVADEIRA HIDRÁULICA (CAPACIDADE DA CAÇAMBA: 0,8 M ³ / POTÊNCIA: 111 HP), LARGURA ATÉ 2,5 M, PROFUNDIDADE ATÉ 1,5 M, COM SOLO ARGILO-ARENOSO. AF 08/2023	M3	30,90	77,37	94,76	2.928,08	
76/ORSE	REATERRO MANUAL DE VALA COM ESPALHAMENTO S/ COMPACTAÇÃO	M3	15,65	17,55	21,49	336,32	
97629	DEMOLIÇÃO DE LAJES, EM CONCRETO ARMADO, DE FORMA MECANIZADA COM MARTELETE, SEM REAPROVEITAMENTO. AF 09/2023	M3	7,50	118,35	144,94	1.087,05	
100999	CARGA, MANOBRA E DESCARGA DE ENTULHO EM CAMINHÃO BASCULANTE 14 M ³ - CARGA COM ESCAVADEIRA HIDRÁULICA (CAÇAMBA DE 0,80 M ³ / 111 HP) E DESCARGA LIVRE (UNIDADE: T). AF 07/2020	M3	7,50	6,12	7,50	56,25	
INFRAESTRUTURA - FUNDAÇÃO							R\$ 6.452,72
9907/ORSE	CINTAS E VERGAS EM BLOCOS DE CONCRETO TIPO "U" (CALHA) 14X19X39, PREENCHIDOS COM CONCRETO ARMADO FCK=15 MPA E TRELIÇA DE FERRO TG 8M	M	93,60	47,46	58,12	5.440,03	
94964	CONCRETO FCK = 20MPA, TRAÇO 1:2,7:3 (EM MASSA SECA DE CIMENTO/ AREIA MÉDIA/ BRITA 1) - PREPARO MECÂNICO COM BETONEIRA 400 L. AF 05/2021	M3	0,94	542,51	664,41	624,55	



PREFEITURA MUNICIPAL DE SÃO JOSÉ DO JACUIPE

Endereço: Av. José Vilaronga Rios, s/n, Centro, São José do Jacuípe, Bahia * CEP: 44.698-000.
CNPJ: 16.443.632/0001-60 * Tel.: (074) 3675-1159 * Site: www.saojosedojacuipe.ba.gov.br



103670	LANÇAMENTO COM USO DE BALDES, ADENSAMENTO E ACABAMENTO DE CONCRETO EM ESTRUTURAS. AF 02/2022	M3	0,94	337,16	412,92	388,14
SUPERESTRUTURA						R\$ 769,77
93205	CINTA DE AMARRAÇÃO DE ALVENARIA MOLDADA IN LOCO COM UTILIZAÇÃO DE BLOCOS CANALETA, ESPESSURA DE *20* CM. AF 03/2024	M	9,00	69,84	85,53	769,77
ALVENARIA / REVESTIMENTO / PAVIMENTO						R\$ 53.082,16
87879	CHAPISCO APLICADO EM ALVENARIAS E ESTRUTURAS DE CONCRETO INTERNAS, COM COLHER DE PEDREIRO. ARGAMASSA TRAÇO 1:3 COM PREPARO EM BETONEIRA 400L. AF 10/2022	M2	56,16	5,13	6,28	352,68
87548	MASSA ÚNICA, EM ARGAMASSA TRAÇO 1:2:8, PREPARO MANUAL, APLICADA MANUALMENTE EM PAREDES INTERNAS DE AMBIENTES COM ÁREA ENTRE 5M ² E 10M ² , E = 10MM, COM TALISCAS. AF 03/2024	M2	56,16	33,14	40,59	2.279,53
97113	APLICAÇÃO DE LONA PLÁSTICA PARA EXECUÇÃO DE PAVIMENTOS DE CONCRETO. AF 04/2022	M2	499,95	2,89	3,54	1.769,82
11380/ORSE	FORNECIMENTO E INSTALAÇÃO DE TELA AÇO SOLDADA NERVURADA CA-60, MALHA 20X20CM, FERRO 3.4MM, PAINEL 2X3M, (0,72KG/M ²), MALHA POP LEVE GERDAU OU SIMILAR	M2	499,95	13,00	15,92	7.959,20
11777/ORSE	PISO EM CONCRETO SIMPLES DESEMPOLADO, FCK = 21 MPA, E = 7 CM - NÃO INCLUI FORMAS PARA JUNTAS DE CONCRETAGEM	M2	499,95	53,36	65,35	32.671,73
4923/ORSE	ACABAMENTO SUPERFICIAL DE CONCRETO COM LIXAMENTO E POLIMENTO	M2	499,95	13,15	16,10	8.049,20



PREFEITURA MUNICIPAL DE SÃO JOSÉ DO JACUIPE

Endereço: Av. José Vilaronga Rios, s/n, Centro, São José do Jacuípe, Bahia * CEP: 44.698-000.
CNPJ: 16.443.632/0001-60 * Tel.: (074) 3675-1159 * Site: www.saojosedojacuipe.ba.gov.br



ALAMBRADO / ESQUADRIA						R\$ 48.574,31
102362	ALAMBRADO PARA QUADRA POLIESPORTIVA, ESTRUTURADO POR TUBOS DE AÇO GALVANIZADO, (MONTANTES COM DIÂMETRO 2", TRAVESSAS E ESCORAS COM DIÂMETRO 1 ¼), COM TELA DE ARAME GALVANIZADO, FIO 14 BWG E MALHA QUADRADA 5X5CM (EXCETO MURETA). AF 03/2021	M2	196,76	180,75	221,36	43.554,79
11532/ORSE	PORTAO EM TELA ARAME GALVANIZADO N.12 MALHA 2" E MOLDURA EM TUBOS DE AÇO COM DUAS FOLHAS DE ABRIR, INCLUSO FERRAGENS	M2	5,40	758,99	929,54	5.019,52
PINTURA						R\$ 29.505,08
102491	PINTURA DE PISO COM TINTA ACRÍLICA, APLICAÇÃO MANUAL, 2 DEMÃOS, INCLUSO FUNDO PREPARADOR. AF 05/2021	M2	618,03	22,67	27,76	17.156,51
102504	PINTURA DE DEMARCAÇÃO DE QUADRA POLIESPORTIVA COM TINTA ACRÍLICA, E = 5 CM, APLICAÇÃO MANUAL. AF 05/2021	M	282,72	11,32	13,86	3.918,50
100754	PINTURA COM TINTA ACRÍLICA DE ACABAMENTO APLICADA A ROLO OU PINCEL SOBRE SUPERFÍCIES METÁLICAS (EXCETO PERFIL) EXECUTADO EM OBRA (02 DEMÃOS). AF 01/2020	M2	202,16	34,05	41,70	8.430,07
INSTALAÇÕES ELÉTRICAS						R\$ 18.761,79
336/ORSE	POSTE EM AÇO CARBONO, PARA ILUMINAÇÃO PÚBLICA, CÔNICO, CONTÍNUO, RETO, H=8.00M, D=148MM (BASE) E D=60MM (TOPO)REF.1008/B, INCL BASE CONCRETO	UND	4,00	1.975,09	2.418,89	9.675,56
8349/ORSE	REFLETOR PARA LAMPADA VAPOR DE SÓDIO 400W, OLIVO OU SIMILAR, INCLUSIVE LÂMPADA E	UND	8,00	270,20	330,91	2.647,28



PREFEITURA MUNICIPAL DE SÃO JOSÉ DO JACUIPE

Endereço: Av. José Vilaronga Rios, s/n, Centro, São José do Jacuípe, Bahia * CEP: 44.698-000.
CNPJ: 16.443.632/0001-60 * Tel.: (074) 3675-1159 * Site: www.saojosedojacuipe.ba.gov.br



	REATOR					
96986	HASTE DE ATERRAMENTO, DIÂMETRO 3/4", COM 3 METROS - FORNECIMENTO E INSTALAÇÃO. AF 08/2023	UND	5,00	138,53	169,66	848,30
COTAÇÃO	CAIXA DE PASSAGEM COM TUBO DE PVC 200MM, FUNDO BRITA COM TAMPA CAP	UND	4,00	16,56	20,28	81,12
101875	QUADRO DE DISTRIBUIÇÃO DE ENERGIA EM CHAPA DE AÇO GALVANIZADO, DE EMBUTIR, COM BARRAMENTO TRIFÁSICO, PARA 12 DISJUNTORES DIN 100A - FORNECIMENTO E INSTALAÇÃO. AF 10/2020	UND	1,00	370,30	453,51	453,51
91929	CABO DE COBRE FLEXÍVEL ISOLADO, 4 MM ² , ANTI-CHAMA 0,6/1,0 KV, PARA CIRCUITOS TERMINAIS - FORNECIMENTO E INSTALAÇÃO. AF 03/2023	M	302,43	7,32	8,96	2.709,77
91933	CABO DE COBRE FLEXÍVEL ISOLADO, 10 MM ² , ANTI-CHAMA 0,6/1,0 KV, PARA CIRCUITOS TERMINAIS - FORNECIMENTO E INSTALAÇÃO. AF 03/2023	M	2,50	16,46	20,16	50,40
101892	DISJUNTOR BIPOLAR TIPO NEMA, CORRENTE NOMINAL DE 10 ATÉ 50A - FORNECIMENTO E INSTALAÇÃO. AF 10/2020	UND	5,00	69,34	84,92	424,60
101893	DISJUNTOR TRIPOLAR TIPO NEMA, CORRENTE NOMINAL DE 10 ATÉ 50A - FORNECIRRENTE NOMINAL DE 10 ATÉ 50A - FORNECI UN CR 91,88 M	UND	1,00	89,06	109,07	109,07
91873	ELETRODUTO RÍGIDO ROSCÁVEL, PVC, DN 40 MM (1 1/4"), PARA CIRCUITOS TERMINAIS, INSTALADO EM PAREDE - FORNECIMENTO E INSTALAÇÃO. AF 03/2023	M	64,81	22,20	27,19	1.762,18
SERVIÇOS DIVERSOS						R\$ 15.973,27
2450/ORSE	LIMPEZA GERAL	M2	618,03	2,39	2,93	1.810,83



PREFEITURA MUNICIPAL DE SÃO JOSÉ DO JACUIPE

Endereço: Av. José Vilaronga Rios, s/n, Centro, São José do Jacuípe, Bahia * CEP: 44.698-000.
CNPJ: 16.443.632/0001-60 * Tel.: (074) 3675-1159 * Site: www.saojosedojacuipe.ba.gov.br



94277	ASSENTAMENTO DE GUIA (MEIO-FIO) EM TRECHO RETO, CONFECCIONADA EM CONCRETO PRÉ-FABRICADO, DIMENSÕES 80X08X08X25 CM (COMPRIMENTO X BASE INFERIOR X BASE SUPERIOR X ALTURA). AF 01/2024	M	93,60	32,87	40,26	3.768,34
10069/ORSE	TRAVES OFICIAL PARA FUTEBOL DE SALÃO 3X2M EM AÇO GALV.3", COM REQUADRO E REDES DE POLIETILENO FIO 4MM (CONJUNTO P/FUTSAL)	PAR	1,00	4.068,28	4.982,42	4.982,42
4889/ORSE	PASSEIO EM CONCRETO SIMPLES C/ CIMENTADO E=5CM	M2	118,03	37,44	45,85	5.411,68
VALOR TOTAL:						R\$ 183.082,18

1.2. O(s) serviço(s) objeto desta contratação são caracterizados como comum(ns), conforme justificativa constante do Estudo Técnico Preliminar.

1.3. O prazo de vigência da contratação é de **12 (dode) meses** contados da assinatura do contrato e ordem de serviço, na forma do artigo 105 da Lei nº 14.133, de 2021.

1.4. O contrato oferece maior detalhamento das regras que serão aplicadas em relação à vigência da contratação.

2.0 CONDIÇÕES GERAIS DE CONTRATAÇÃO

2.1. A Fundamentação da Contratação e de seus quantitativos encontra-se pormenorizada em tópico específico dos Estudos Técnicos Preliminares, apêndice deste Termo de Referência.

2.2. O objeto da contratação não está previsto no Plano de Contratações Anual da Prefeitura, em razão dos estudos que estão ainda em andamento para o exercício.

3.0 DESCRIÇÃO DA SOLUÇÃO COMO UM TODO CONSIDERANDO O CICLO DE VIDA DO OBJETO

3.1. A descrição da solução como um todo encontra-se pormenorizada em tópico específico do Projeto Básico, Apêndice I deste Termo de Referência.

4.0 REQUISITOS DA CONTRATAÇÃO

SUSTENTABILIDADE

4.1. Além dos critérios de sustentabilidade eventualmente inseridos na descrição do objeto, devem ser atendidos os seguintes requisitos, que se baseiam no Guia Nacional de Contratações Sustentáveis:

4.1.1. A concepção do projeto e especificações em geral foram considerados os seguintes requisitos: Os materiais e equipamentos a serem utilizados nas edificações devem atender a critério de



PREFEITURA MUNICIPAL DE SÃO JOSÉ DO JACUIPE

Endereço: Av. José Vilaronga Rios, s/n, Centro, São José do Jacuípe, Bahia * CEP: 44.698-000.
CNPJ: 16.443.632/0001-60 * Tel.: (074) 3675-1159 * Site: www.saojosedojacuipe.ba.gov.br



sustentabilidade, tais como segurança, durabilidade, eficiência climática, energética e sonora, de modo a gerar menos resíduos, menor desperdício e menor impacto ambiental.

4.1.2. A contratada deverá adotar, no que couber, as disposições da Instrução Normativa SLTI/MP Nº 01/2010; da Resolução Conama nº 362, de 23 de junho de 2005; da Resolução Conama nº 416, de 30 de setembro de 2009; bem como da Resolução Conama nº 340 de 25 de setembro 2003, para que seja assegurada viabilidade técnica e adequado tratamento dos impactos ambientais específicos.

4.1.3. A Contratada deverá, ainda, respeitar as Normas Brasileiras (NBR) publicadas pela ABNT sobre resíduos sólidos.

SUBCONTRATAÇÃO

4.2. Não é admitida a subcontratação do objeto contratual.

GARANTIA DE CONTRATAÇÃO

4.3. Será exigida a garantia da contratação de que tratam os arts. 96 e seguintes da Lei nº 14.133, de 2021, no percentual e condições descritas nas cláusulas do contrato.

4.4. Em caso opção pelo seguro-garantia, a parte adjudicatária deverá apresentá-la, no máximo, até a data de assinatura do contrato.

4.5. A garantia, nas modalidades caução e fiança bancária, deverá ser prestada em até 10 dias úteis após a assinatura do contrato.

4.6. O contrato oferece maior detalhamento das regras que serão aplicadas em relação à garantia de contratação.

VISTORIA

4.7. A avaliação prévia do local de execução dos serviços é imprescindível para o conhecimento pleno das condições e peculiaridades do objeto a ser contratado, sendo assegurado ao interessado o direito de realização de vistoria prévia, acompanhado por servidor designado para esse fim, de segunda à sexta-feira, das 08:00 horas às 12:00 horas e das 14:00 horas às 17:00 horas.

4.8. A vistoria deverá ser realizada por um engenheiro civil, arquiteto ou técnico em edificações, devidamente registrado no Conselho Regional de Engenharia e Agronomia (CREA) ou no Conselho de Arquitetura e Urbanismo (CAU) e autorizado pelo responsável técnico designado ou pelo sócio administrador da empresa, caso este último não participe pessoalmente da vistoria. O sócio administrador tem a prerrogativa de realizar uma visita desacompanhada pelo engenheiro ou arquiteto.

4.9. O representante credenciado pelo licitante para conduzir a vistoria deverá ser apresentado à Secretaria Municipal de Obras e Urbanismo portando uma credencial, conforme um modelo fornecido no futuro edital do certame.

4.10. A omissão na realização da vistoria, quando está for de caráter facultativo, não poderá ser utilizada como fundamento para a apresentação posterior de informações relacionadas com a falta de conhecimento das instalações, dúvidas ou esquecimentos sobre quaisquer pormenores relativos aos locais onde os serviços serão prestados. Nesse sentido, a empresa participante da licitação deve assumir integralmente as consequências financeiras advindas da necessidade de executar os serviços adicionais resultantes dessas omissões. A empresa adjudicatária deverá instituir uma sede operacional nas instalações do canteiro de obras, com a finalidade de facilitar a comunicação com o contratante,



PREFEITURA MUNICIPAL DE SÃO JOSÉ DO JACUIPE

Endereço: Av. José Vilaronga Rios, s/n, Centro, São José do Jacuípe, Bahia * CEP: 44.698-000.
CNPJ: 16.443.632/0001-60 * Tel.: (074) 3675-1159 * Site: www.saojosedojacuipe.ba.gov.br



permitindo a pronta tomada de medidas, o envio de documentação e outras providências possíveis. Caso o licitante opte por não realizar a vistoria, **deverá prestar declaração formal assinada pelo responsável técnico do licitante acerca do conhecimento pleno das condições e peculiaridades da contratação.**

4.11. A não realização da vistoria não poderá embasar posteriores alegações de desconhecimento das instalações, dúvidas ou esquecimentos de quaisquer detalhes dos locais da prestação dos serviços, devendo o contratado assumir os ônus dos serviços.

5. MODELO DE EXECUÇÃO DO OBJETO

CONDIÇÕES DE EXECUÇÃO

5.1. As condições de execução do objeto, materiais a serem disponibilizados e Informações relevantes para o dimensionamento da proposta encontram-se disponíveis no Memorial Descritivo (Anexo II do Edital).

LOCAL DA PRESTAÇÃO DOS SERVIÇOS

5.2. POVOADO DA EMBRATEL E POVOADO DE SOBRADINHO, ZONA RURAL, SÃO JOSÉ DO JACUIPE - BAHIA.

MATERIAIS A SEREM DISPONIBILIZADOS

5.3. Para a perfeita execução dos serviços, a Contratada deverá disponibilizar os materiais, equipamentos, ferramentas e utensílios necessários, nas quantidades estimadas e qualidades estabelecidas na Planilha Orçamentária e Memorial Descritivo, Memória de Cálculo e Desenhos Técnicos.

ESPECIFICAÇÃO DA GARANTIA DO SERVIÇO (ART. 40, §1º, INCISO III, DA LEI Nº 14.133, DE 2021)

5.4. O prazo de garantia contratual dos serviços é aquele estabelecido na Lei nº 8.078, de 11 de setembro de 1990 (Código de Defesa do Consumidor).

PROCEDIMENTOS DE TRANSIÇÃO E FINALIZAÇÃO DO CONTRATO

5.5. Não serão necessários procedimentos de transição e finalização do contrato devido às características do objeto.

6. MODELO DE GESTÃO DO CONTRATO

6.1. O contrato deverá ser executado fielmente pelas partes, de acordo com as cláusulas avençadas e as normas da Lei nº 14.133, de 2021, e cada parte responderá pelas consequências de sua inexecução total ou parcial.

6.2. Em caso de impedimento, ordem de paralisação ou suspensão do contrato, o cronograma de execução será prorrogado automaticamente pelo tempo correspondente, anotadas tais circunstâncias mediante simples apostila.

6.3. As comunicações entre o órgão ou entidade e a contratada devem ser realizadas por escrito sempre que o ato exigir tal formalidade, admitindo-se o uso de mensagem eletrônica para esse fim.



PREFEITURA MUNICIPAL DE SÃO JOSÉ DO JACUIPE

Endereço: Av. José Vilaronga Rios, s/n, Centro, São José do Jacuípe, Bahia * CEP: 44.698-000.
CNPJ: 16.443.632/0001-60 * Tel.: (074) 3675-1159 * Site: www.saojosedojacuipe.ba.gov.br



6.4. O órgão ou entidade poderá convocar representante da empresa para adoção de providências que devam ser cumpridas de imediato.

6.5. Após a assinatura do contrato ou instrumento equivalente, o órgão ou entidade poderá convocar o representante da empresa contratada para reunião inicial para apresentação do plano de fiscalização, que conterá informações acerca das obrigações contratuais, dos mecanismos de fiscalização, das estratégias para execução do objeto, do plano complementar de execução da contratada, quando houver, do método de aferição dos resultados e das sanções aplicáveis, dentre outros.

PREPOSTO

6.6. A Contratada designará formalmente o preposto da empresa, antes do início da prestação dos serviços, indicando no instrumento os poderes e deveres em relação à execução do objeto contratado.

6.7. A Contratada deverá manter preposto da empresa no local da execução do objeto durante o período de toda obra.

6.8. A Contratante poderá recusar, desde que justificadamente, a indicação ou a manutenção do preposto da empresa, hipótese em que a Contratada designará outro para o exercício da atividade.

FISCALIZAÇÃO

6.9. A execução do contrato deverá ser acompanhada e fiscalizada pelo(s) fiscal(is) do contrato, ou pelos respectivos substitutos (Lei nº 14.133, de 2021, art. 117, caput).

FISCALIZAÇÃO TÉCNICA

6.10. O fiscal técnico do contrato acompanhará a execução do contrato, para que sejam cumpridas todas as condições estabelecidas no contrato, de modo a assegurar os melhores resultados para a Administração. (Decreto nº 11.246, de 2022, art. 22, VI);

6.11. O fiscal técnico do contrato anotar no histórico de gerenciamento do contrato todas as ocorrências relacionadas à execução do contrato, com a descrição do que for necessário para a regularização das faltas ou dos efeitos observados. (Lei nº 14.133, de 2021, art.117).

6.12. Identificada qualquer inexatidão ou irregularidade, o fiscal técnico do contrato emitirá notificações para a correção da execução do contrato, determinando prazo para a correção. (Decreto nº 11.246, de 2022, art. 22, III);

6.13. O fiscal técnico do contrato informará ao gestor do contrato, em tempo hábil, a situação que demandar decisão ou adoção de medidas que ultrapassem sua competência, para que adote as medidas necessárias e saneadoras, se for o caso. (Decreto nº 11.246, de 2022, art. 22, IV);

6.14. No caso de ocorrências que possam inviabilizar a execução do contrato nas datas aprazadas, o fiscal técnico do contrato comunicará o fato imediatamente ao gestor do contrato. (Decreto nº 11.246, de 2022, art. 22, V);

6.15. O fiscal técnico do contrato comunicará ao gestor do contrato, em tempo hábil, o término do contrato sob sua responsabilidade, com vistas à tempestiva renovação ou à prorrogação contratual (Decreto nº 11.246, de 2022, art. 22, VII).

FISCALIZAÇÃO ADMINISTRATIVA



PREFEITURA MUNICIPAL DE SÃO JOSÉ DO JACUIPE

Endereço: Av. José Vilaronga Rios, s/n, Centro, São José do Jacuípe, Bahia * CEP: 44.698-000.
CNPJ: 16.443.632/0001-60 * Tel.: (074) 3675-1159 * Site: www.saojosedojacuipe.ba.gov.br



6.16. O fiscal administrativo do contrato verificará a manutenção das condições de habilitação da contratada, acompanhará o empenho, o pagamento, as garantias, as glosas e a formalização de apostilamento e termos aditivos, solicitando quaisquer documentos comprobatórios pertinentes, caso necessário (Art. 23, I e II, do Decreto nº 11.246, de 2022).

6.17. Caso ocorra descumprimento das obrigações contratuais, o fiscal administrativo do contrato atuará tempestivamente na solução do problema, reportando ao gestor do contrato para que tome as providências cabíveis, quando ultrapassar a sua competência; (Decreto nº 11.246, de 2022, art. 23, IV).

GESTOR DE CONTRATO

6.18. O gestor do contrato coordenará a atualização do processo de acompanhamento e fiscalização do contrato contendo todos os registros formais da execução no histórico de gerenciamento do contrato, a exemplo da ordem de serviço, do registro de ocorrências, das alterações e das prorrogações contratuais, elaborando relatório com vistas à verificação da necessidade de adequações do contrato para fins de atendimento da finalidade da administração. (Decreto nº 11.246, de 2022, art. 21, IV).

6.19. O gestor do contrato acompanhará os registros realizados pelos fiscais do contrato, de todas as ocorrências relacionadas à execução do contrato e as medidas adotadas, informando, se for o caso, à autoridade superior àquelas que ultrapassarem a sua competência. (Decreto nº 11.246, de 2022, art. 21, II).

6.20. O gestor do contrato acompanhará a manutenção das condições de habilitação da contratada, para fins de empenho de despesa e pagamento, e anotar os problemas que obstem o fluxo normal da liquidação e do pagamento da despesa no relatório de riscos eventuais. (Decreto nº 11.246, de 2022, art. 21, III).

6.21. O gestor do contrato emitirá documento comprobatório da avaliação realizada pelos fiscais técnico, administrativo e setorial quanto ao cumprimento de obrigações assumidas pelo contratado, com menção ao seu desempenho na execução contratual, baseado nos indicadores objetivamente definidos e aferidos, e a eventuais penalidades aplicadas, devendo constar do cadastro de atesto de cumprimento de obrigações. (Decreto nº 11.246, de 2022, art. 21, VIII).

6.22. O gestor do contrato tomará providências para a formalização de processo administrativo de responsabilização para fins de aplicação de sanções, a ser conduzido pela comissão de que trata o art. 158 da Lei nº 14.133, de 2021, ou pelo agente ou pelo setor com competência para tal, conforme o caso. (Decreto nº 11.246, de 2022, art. 21, X).

6.23. O gestor do contrato deverá elaborar relatório final com informações sobre a consecução dos objetivos que tenham justificado a contratação e eventuais condutas a serem adotadas para o aprimoramento das atividades da Administração. (Decreto nº 11.246, de 2022, art. 21, VI).

6.24. O gestor do contrato deverá enviar a documentação pertinente ao setor de contratos para a formalização dos procedimentos de liquidação e pagamento, no valor dimensionado pela fiscalização e gestão nos termos do contrato.



PREFEITURA MUNICIPAL DE SÃO JOSÉ DO JACUIPE

Endereço: Av. José Vilaronga Rios, s/n, Centro, São José do Jacuípe, Bahia * CEP: 44.698-000.
CNPJ: 16.443.632/0001-60 * Tel.: (074) 3675-1159 * Site: www.saojosedojacuipe.ba.gov.br



7. CRITÉRIOS DE MEDIÇÃO E PAGAMENTO

7.1. A avaliação da execução do objeto utilizará o Instrumento de Medição de Resultado (IMR), através de **Boletins de Medição**.

7.2. Será indicada a retenção ou glosa no pagamento, proporcional à irregularidade verificada, sem prejuízo das sanções cabíveis, caso se constate que a Contratada:

7.2.1. Não produzir os resultados acordados,

7.2.2. Deixar de executar, ou não executar com a qualidade mínima exigida as atividades contratadas; ou

7.2.3. Deixar de utilizar materiais e recursos humanos exigidos para a execução do serviço, ou utilizá-los com qualidade ou quantidade inferior à demandada.

DO RECEBIMENTO

7.3. Ao final de cada etapa da execução contratual, conforme previsto no Cronograma Físico-Financeiro, o Contratado apresentará a medição prévia dos serviços executados no período, por meio de planilha e memória de cálculo detalhada.

7.3.1. Uma etapa será considerada efetivamente concluída quando os serviços previstos para aquela etapa, no Cronograma Físico-Financeiro, estiverem executados em sua totalidade.

7.3.2. O contratado também apresentará, a cada medição, os documentos comprobatórios da procedência legal dos produtos e subprodutos florestais utilizados naquela etapa da execução contratual, quando for o caso.

7.3.3. Os serviços serão recebidos provisoriamente, no prazo de 15 (trinta) dias, pelos fiscais técnico e administrativo, mediante termos detalhados, quando verificado o cumprimento das exigências de caráter técnico e administrativo. (Art. 140, I, a, da Lei nº 14.133 e Arts. 22, X e 23, X do Decreto nº 11.246, de 2022).

7.3.4. O prazo da disposição acima será contado do recebimento de comunicação de cobrança oriunda do contratado com a comprovação da prestação dos serviços a que se referem a parcela a ser paga.

7.3.5. O fiscal técnico do contrato realizará o recebimento provisório do objeto do contrato mediante termo detalhado que comprove o cumprimento das exigências de caráter técnico. (Art. 22, X, Decreto nº 11.246, de 2022).

7.3.6. O fiscal administrativo do contrato realizará o recebimento provisório do objeto do contrato mediante termo detalhado que comprove o cumprimento das exigências de caráter administrativo. (Art. 23, X, Decreto nº 11.246, de 2022)

7.3.7. O fiscal setorial do contrato, quando houver, realizará o recebimento provisório sob o ponto de vista técnico e administrativo.

7.3.8. Para efeito de recebimento provisório, ao final de cada período de faturamento, o fiscal técnico do contrato irá apurar o resultado das avaliações da execução do objeto e, se for o caso, a análise do desempenho e qualidade da prestação dos serviços realizados em consonância com os indicadores previstos, que poderá resultar no redimensionamento de valores a serem pagos à contratada, registrando em relatório a ser encaminhado ao gestor do contrato.



PREFEITURA MUNICIPAL DE SÃO JOSÉ DO JACUIPE

Endereço: Av. José Vilaronga Rios, s/n, Centro, São José do Jacuípe, Bahia * CEP: 44.698-000.
CNPJ: 16.443.632/0001-60 * Tel.: (074) 3675-1159 * Site: www.saojosedojacuipe.ba.gov.br



7.3.9. Será considerado como ocorrido o recebimento provisório com a entrega do termo detalhado ou, em havendo mais de um a ser feito, com a entrega do último.

7.3.10. O Contratado fica obrigado a reparar, corrigir, remover, reconstruir ou substituir, às suas expensas, no todo ou em parte, o objeto em que se verificarem vícios, defeitos ou incorreções resultantes da execução ou materiais empregados, cabendo à fiscalização não atestar a última e/ou única medição de serviços até que sejam sanadas todas as eventuais pendências que possam vir a ser apontadas no Recebimento Provisório.

7.3.11. A fiscalização não efetuará o ateste da última e/ou única medição de serviços até que sejam sanadas todas as eventuais pendências que possam vir a ser apontadas no Recebimento Provisório. (Art. 119 c/c art. 140 da Lei nº 14133, de 2021)

7.3.12. O recebimento provisório também ficará sujeito, quando cabível, à conclusão de todos os testes de campo e à entrega dos Manuais e Instruções exigíveis.

7.3.13. Os serviços poderão ser rejeitados, no todo ou em parte, quando em desacordo com as especificações constantes neste Termo de Referência e na proposta, sem prejuízo da aplicação das penalidades.

7.4. Quando a fiscalização for exercida por um único servidor, o Termo Detalhado deverá conter o registro, a análise e a conclusão acerca das ocorrências na execução do contrato, em relação à fiscalização técnica e administrativa e demais documentos que julgar necessários, devendo encaminhá-los ao gestor do contrato para recebimento definitivo.

7.5. Os serviços serão recebidos definitivamente no prazo de 15 (trinta) dias, contados do recebimento provisório, por servidor ou comissão designada pela autoridade competente, após a verificação da qualidade e quantidade do serviço e consequente aceitação mediante termo detalhado, obedecendo os seguintes procedimentos:

7.5.1. Emitir documento comprobatório da avaliação realizada pelos fiscais técnico, administrativo e setorial, quando houver, no cumprimento de obrigações assumidas pelo contratado, com menção ao seu desempenho na execução contratual, baseado em indicadores objetivamente definidos e aferidos, e a eventuais penalidades aplicadas, devendo constar do cadastro de atesto de cumprimento de obrigações, conforme regulamento (art. 21, VIII, Decreto nº 11.246, de 2022).

7.5.2. Realizar a análise dos relatórios e de toda a documentação apresentada pela fiscalização e, caso haja irregularidades que impeçam a liquidação e o pagamento da despesa, indicar as cláusulas contratuais pertinentes, solicitando à CONTRATADA, por escrito, as respectivas correções; Emitir Termo Detalhado para efeito de recebimento definitivo dos serviços prestados, com base nos relatórios e documentações apresentadas; e

7.5.3. Comunicar a empresa para que emita a Nota Fiscal ou Fatura, com o valor exato dimensionado pela fiscalização.

7.5.4. Enviar a documentação pertinente ao setor de contratos para a formalização dos procedimentos de liquidação e pagamento, no valor dimensionado pela fiscalização e gestão.

7.6. No caso de controvérsia sobre a execução do objeto, quanto à dimensão, qualidade e quantidade, deverá ser observado o teor do art. 143 da Lei nº 14.133, de 2021, comunicando-se à empresa para emissão de Nota Fiscal no que pertine à parcela incontroversa da execução do objeto, para efeito de liquidação e pagamento.



PREFEITURA MUNICIPAL DE SÃO JOSÉ DO JACUIPE

Endereço: Av. José Vilaronga Rios, s/n, Centro, São José do Jacuípe, Bahia * CEP: 44.698-000.
CNPJ: 16.443.632/0001-60 * Tel.: (074) 3675-1159 * Site: www.saojosedojacuipe.ba.gov.br



7.7. Nenhum prazo de recebimento ocorrerá enquanto pendente a solução, pelo contratado, de inconsistências verificadas na execução do objeto ou no instrumento de cobrança.

7.8. O recebimento provisório ou definitivo não excluirá a responsabilidade civil pela solidez e pela segurança do serviço nem a responsabilidade ético-profissional pela perfeita execução do contrato.

LIQUIDAÇÃO



PREFEITURA MUNICIPAL DE SÃO JOSÉ DO JACUIPE

Endereço: Av. José Vilaronga Rios, s/n, Centro, São José do Jacuípe, Bahia * CEP: 44.698-000.
CNPJ: 16.443.632/0001-60 * Tel.: (074) 3675-1159 * Site: www.saojosedojacuipe.ba.gov.br



7.9. Recebida a Nota Fiscal ou documento de cobrança equivalente, correrá o prazo de dez dias úteis para fins de liquidação, na forma desta seção, prorrogáveis por igual período, nos termos do art. 7º, §2º da Instrução Normativa SEGES/ME nº 77/2022. O prazo será reduzido à metade, mantendo-se a possibilidade de prorrogação, nos casos de contratações decorrentes de despesas cujos valores não ultrapassem o limite de que trata o inciso II do art. 75 da Lei nº 14.133, de 2021. **7.9.1.** Para fins de liquidação, o setor competente deve verificar se a Nota Fiscal ou Fatura apresentada expressa os elementos necessários e essenciais do documento, tais como:

- a) o prazo de validade;
- b) a data da emissão;
- c) os dados do contrato e do órgão contratante;
- d) o período respectivo de execução do contrato;
- e) o valor a pagar; e
- f) eventual destaque do valor de retenções tributárias cabíveis.

7.10. Havendo erro na apresentação da Nota Fiscal/Fatura, ou circunstância que impeça a liquidação da despesa, esta ficará sobrestada até que o contratado providencie as medidas saneadoras, reiniciando-se o prazo após a comprovação da regularização da situação, sem ônus à contratante;

7.11. A Nota Fiscal ou Fatura deverá ser obrigatoriamente acompanhada da comprovação da regularidade fiscal, constatada por meio de consulta on-line ao SICAF ou, na impossibilidade de acesso ao referido Sistema, mediante consulta aos sítios eletrônicos oficiais ou à documentação mencionada no art. 68 da Lei nº 14.133/2021.

7.12. A Administração deverá realizar consulta para: a) verificar a manutenção das condições de habilitação exigidas no edital; b) identificar possível razão que impeça a participação em licitação, no âmbito do órgão ou entidade, proibição de contratar com o Poder Público, bem como ocorrências impeditivas indiretas (INSTRUÇÃO NORMATIVA Nº 3, DE 26 DE ABRIL DE 2018).

7.13. Constatando-se, a situação de irregularidade do contratado, será providenciada sua notificação, por escrito, para que, no prazo de 5 (cinco) dias úteis, regularize sua situação ou, no mesmo prazo, apresente sua defesa. O prazo poderá ser prorrogado uma vez, por igual período, a critério do contratante. Não havendo regularização ou sendo a defesa considerada improcedente, o contratante deverá comunicar aos órgãos responsáveis pela fiscalização da regularidade fiscal quanto à inadimplência do contratado, bem como à existência de pagamento.

7.14. Persistindo a irregularidade, o contratante deverá adotar as medidas necessárias à rescisão contratual nos autos do processo administrativo correspondente, assegurada ao contratado a ampla defesa.

7.15. Havendo a efetiva execução do objeto, os pagamentos serão realizados normalmente, até que se decida pela rescisão do contrato, caso o contratado não regularize sua situação.

PRAZO DE PAGAMENTO

7.16. O pagamento será efetuado no prazo máximo de até dez dias úteis, contados da finalização da liquidação da despesa, conforme seção anterior, nos termos da Instrução Normativa SEGES/ME nº 77, de 2022.



PREFEITURA MUNICIPAL DE SÃO JOSÉ DO JACUIPE

Endereço: Av. José Vilaronga Rios, s/n, Centro, São José do Jacuípe, Bahia * CEP: 44.698-000.
CNPJ: 16.443.632/0001-60 * Tel.: (074) 3675-1159 * Site: www.saojosedojacuipe.ba.gov.br



7.17. No caso de atraso pelo Contratante, os valores devidos ao contratado serão atualizados monetariamente entre o termo final do prazo de pagamento até a data de sua efetiva realização, mediante aplicação do índice INCC de correção monetária.

FORMA DE PAGAMENTO

7.18. O pagamento será realizado através de ordem bancária, para crédito em banco, agência e conta corrente de titularidade do contrato.

7.19. Será considerada data do pagamento o dia em que constar como emitida a ordem bancária para pagamento.

7.20. Quando do pagamento, será efetuada a retenção tributária prevista na legislação aplicável.

7.20.1. Independentemente do percentual de tributo inserido na planilha, quando houver, serão retidos na fonte, quando da realização do pagamento, os percentuais estabelecidos na legislação vigente.

7.21. O contratado regularmente optante pelo Simples Nacional, nos termos da Lei Complementar nº 123, de 2006, não sofrerá a retenção tributária quanto aos impostos e contribuições abrangidos por aquele regime. No entanto, o pagamento ficará condicionado à apresentação de comprovação, por meio de documento oficial, de que faz jus ao tratamento tributário favorecido previsto na referida Lei Complementar.

CESSÃO DE CRÉDITO

7.22. É admitida a cessão fiduciária de direitos creditícios com instituição financeira, nos termos e de acordo com os procedimentos previstos na Instrução Normativa SEGES/ME nº 53, de 8 de julho de 2020, conforme as regras deste presente tópico.

7.22.1. As cessões de crédito não abrangidas pela Instrução Normativa SEGES/ME nº 53, de 8 de julho de 2020, dependerão de prévia aprovação do contratante.

7.23. A eficácia da cessão de crédito não abrangida pela Instrução Normativa SEGES/ME nº 53, de 8 de julho de 2020, em relação à Administração, está condicionada à celebração de termo aditivo ao contrato administrativo.

7.24. Sem prejuízo do regular atendimento da obrigação contratual de cumprimento de todas as condições de habilitação por parte do contratado (cedente), a celebração do aditamento de cessão de crédito e a realização dos pagamentos respectivos também se condicionam à regularidade fiscal e trabalhista do cessionário, bem como à certificação de que o cessionário não se encontra impedido de licitar e contratar com o Poder Público, conforme a legislação em vigor, ou de receber benefícios ou incentivos fiscais ou creditícios, direta ou indiretamente, conforme o art. 12 da Lei nº 8.429, de 1992, nos termos do Parecer JL-01, de 18 de maio de 2020.

7.25. O crédito a ser pago à cessionária é exatamente aquele que seria destinado à cedente (contratado) pela execução do objeto anexos atual, restando absolutamente incólumes todas as defesas e exceções ao pagamento e todas as demais cláusulas exorbitantes ao direito comum aplicáveis no regime jurídico de direito público incidente sobre os contratos administrativos, incluindo a possibilidade de pagamento em conta vinculada ou de pagamento pela efetiva comprovação do fato gerador, quando for o caso, e o desconto de multas, glosas e prejuízos causados à Administração (Instrução Normativa nº 53, de 8 de julho de 2020 e Anexos).



PREFEITURA MUNICIPAL DE SÃO JOSÉ DO JACUIPE

Endereço: Av. José Vilaronga Rios, s/n, Centro, São José do Jacuípe, Bahia * CEP: 44.698-000.
CNPJ: 16.443.632/0001-60 * Tel.: (074) 3675-1159 * Site: www.saojosedojacuipe.ba.gov.br



7.26. A cessão de crédito não afetará a execução do objeto contratado, que continuará sob a integral responsabilidade do contratado.

8. FORMA E CRITÉRIOS DE SELEÇÃO DO FORNECEDOR E REGIME DE EXECUÇÃO

FORMA DE SELEÇÃO E CRITÉRIO DE JULGAMENTO DA PROPOSTA

8.1. O fornecedor será selecionado por meio da realização de procedimento de **LICITAÇÃO**, na modalidade **CONCORRÊNCIA**, sob a forma **ELETRÔNICA**, com adoção do critério de julgamento pelo **MENOR PREÇO**, para cada lote.

REGIME DE EXECUÇÃO

8.2. O regime de execução do contrato será o de **EMPREITADA POR PREÇO GLOBAL**.

CRITÉRIOS DE ACEITABILIDADE DE PREÇOS

8.3. Ressalvado o objeto ou parte dele sujeito ao regime de empreitada por preço global, o critério de aceitabilidade de preços será o valor global estimado para a contratação.

8.4. O licitante que estiver mais bem colocado na disputa deverá apresentar à Administração, por meio eletrônico, planilha que contenha o preço global, os quantitativos e os preços unitários tidos como relevantes, conforme modelo de planilha elaborada pela Administração, para efeito de avaliação de exequibilidade (art. 59, §3º, da Lei nº 14.133/2021);

8.5. Para o objeto ou parte dele sujeito ao regime de empreitada por preço global o critério de aceitabilidade de preços será:

8.5.1. Valor global: conforme valor estimado da licitação

8.5.2. Custos unitários relevantes: itens constantes a Planilha Orçamentaria

8.5.3. EXIGÊNCIAS DE HABILITAÇÃO

8.6. Para fins de habilitação, deverá o licitante comprovar os seguintes requisitos:

HABILITAÇÃO JURÍDICA

8.7. Cédula de Identidade dos representantes legais da empresa;

8.8. Registro Comercial, no caso de empresa individual;

8.9. Procuração por instrumento público em original ou cópia autenticada, comprovando a delegação de poderes para assinatura e rubrica dos documentos integrantes da habilitação e propostas, quando estas não forem assinadas por Diretor (es).

8.10. **Empresário individual:** inscrição no Registro Público de Empresas Mercantis, a cargo da Junta Comercial da respectiva sede;

8.11. **Microempreendedor Individual - MEI:** Certificado da Condição de Microempreendedor Individual - CCMEI, cuja aceitação ficará condicionada à verificação da autenticidade no sítio <https://www.gov.br/empresas-e-negocios/pt-br/empreendedor>;

8.12. **Sociedade empresária, sociedade limitada unipessoal – SLU ou sociedade identificada como empresa individual de responsabilidade limitada - EIRELI:** inscrição do ato constitutivo,



PREFEITURA MUNICIPAL DE SÃO JOSÉ DO JACUIPE

Endereço: Av. José Vilaronga Rios, s/n, Centro, São José do Jacuípe, Bahia * CEP: 44.698-000.
CNPJ: 16.443.632/0001-60 * Tel.: (074) 3675-1159 * Site: www.saojosedojacuipe.ba.gov.br



estatuto ou contrato social no Registro Público de Empresas Mercantis, a cargo da Junta Comercial da respectiva sede, acompanhada de documento comprobatório de seus administradores;

8.13. Sociedade empresária estrangeira: portaria de autorização de funcionamento no Brasil, publicada no Diário Oficial da União e arquivada na Junta Comercial da unidade federativa onde se localizar a filial, agência, sucursal ou estabelecimento, a qual será considerada como sua sede, conforme Instrução Normativa DREI/ME nº 77, de 18 de março de 2020.

8.14. Sociedade simples: inscrição do ato constitutivo no Registro Civil de Pessoas Jurídicas do local de sua sede, acompanhada de documento comprobatório de seus administradores;

8.15. Filial, sucursal ou agência de sociedade simples ou empresária: inscrição do ato constitutivo da filial, sucursal ou agência da sociedade simples ou empresária, respectivamente, no Registro Civil das Pessoas Jurídicas ou no Registro Público de Empresas Mercantis onde opera, com averbação no Registro onde tem sede a matriz.

8.16. Sociedade cooperativa: ata de fundação e estatuto social, com a ata da assembleia que o aprovou, devidamente arquivado na Junta Comercial ou inscrito no Registro Civil das Pessoas Jurídicas da respectiva sede, além do registro de que trata o art. 107 da Lei nº 5.764, de 16 de dezembro 1971.

8.17. Os documentos apresentados deverão estar acompanhados de todas as alterações ou da consolidação respectiva.

HABILITAÇÃO FISCAL, SOCIAL E TRABALHISTA

8.18. Prova de inscrição no Cadastro Nacional de Pessoas Jurídicas;

8.19. Prova de regularidade fiscal perante a Fazenda Nacional, mediante apresentação de certidão expedida conjuntamente pela Secretaria da Receita Federal do Brasil (RFB) e pela Procuradoria-Geral da Fazenda Nacional (PGFN), referente a todos os créditos tributários federais e à Dívida Ativa da União (DAU) por elas administrados, inclusive aqueles relativos à Seguridade Social, nos termos da Portaria Conjunta nº 1.751, de 02 de outubro de 2014, do Secretário da Receita Federal do Brasil e da Procuradora-Geral da Fazenda Nacional.

8.20. Prova de regularidade com o Fundo de Garantia do Tempo de Serviço (FGTS);

8.21. Prova de inexistência de débitos inadimplidos perante a Justiça do Trabalho, mediante a apresentação de certidão negativa ou positiva com efeito de negativa, nos termos do Título VII-A da Consolidação das Leis do Trabalho, aprovada pelo Decreto-Lei nº 5.452, de 1º de maio de 1943;

8.22. Prova de inscrição no cadastro de contribuintes Municipal relativo ao domicílio ou sede do fornecedor, pertinente ao seu ramo de atividade e compatível com o objeto contratual;

8.23. Prova de regularidade com a Fazenda Municipal do domicílio ou sede do fornecedor, relativa à atividade em cujo exercício contrata ou concorre;

8.24. Prova de regularidade com a Fazenda Estadual do domicílio ou sede do fornecedor, relativa à atividade em cujo exercício contrata ou concorre;

8.25. Caso o fornecedor seja considerado isento dos tributos relacionados ao objeto contratual, deverá comprovar tal condição mediante a apresentação de declaração da Fazenda respectiva do seu domicílio ou sede, ou outra equivalente, na forma da lei.



PREFEITURA MUNICIPAL DE SÃO JOSÉ DO JACUIPE

Endereço: Av. José Vilaronga Rios, s/n, Centro, São José do Jacuípe, Bahia * CEP: 44.698-000.
CNPJ: 16.443.632/0001-60 * Tel.: (074) 3675-1159 * Site: www.saojosedojacuipe.ba.gov.br



8.26. O fornecedor enquadrado como microempreendedor individual que pretenda auferir os benefícios do tratamento diferenciado previstos na Lei Complementar n. 123, de 2006, estará dispensado da prova de inscrição nos cadastros de contribuintes estadual e municipal.

QUALIFICAÇÃO ECONÔMICO-FINANCEIRA

8.27. Certidão negativa de insolvência civil expedida pelo distribuidor do domicílio ou sede do licitante, caso se trate de pessoa física, desde que admitida a sua participação na licitação (art. 5º, inciso II, alínea “c”, da Instrução Normativa Seges/ME nº 116, de 2021), ou de sociedade simples;

8.28. Certidão negativa de falência expedida pelo distribuidor da sede do fornecedor - Lei nº 14.133, de 2021, art. 69, caput, inciso II);

8.29. Balanço patrimonial, demonstração de resultado de exercício e demais demonstrações contábeis dos 2 (dois) últimos exercícios sociais, comprovando:

8.30. Índices de Liquidez Geral (LG), Liquidez Corrente (LC), e Solvência Geral (SG) superiores a 1 (um);

8.31. As empresas criadas no exercício financeiro da licitação deverão atender a todas as exigências da habilitação e poderão substituir os demonstrativos contábeis pelo balanço de abertura; e

8.32. Os documentos referidos acima limitar-se-ão ao último exercício no caso de a pessoa jurídica ter sido constituída há menos de 2 (dois) anos.

8.33. Os documentos referidos acima deverão ser exigidos com base no limite definido pela Receita Federal do Brasil para transmissão da Escrituração Contábil Digital - ECD ao Sped.

8.34. Caso a empresa licitante apresente resultado inferior ou igual a 1 (um) em qualquer dos índices de Liquidez Geral (LG), Solvência Geral (SG) e Liquidez Corrente (LC), será exigido para fins de habilitação patrimônio líquido mínimo de 10% do valor total estimado.

8.35. As empresas criadas no exercício financeiro da licitação deverão atender a todas as exigências da habilitação e poderão substituir os demonstrativos contábeis pelo balanço de abertura. (Lei nº 14.133, de 2021, art. 65, §1º).

8.36. O atendimento dos índices econômicos previstos neste item deverá ser atestado mediante declaração assinada por profissional habilitado da área contábil, apresentada pelo fornecedor.

QUALIFICAÇÃO TÉCNICA

8.37. Os Documentos que se referem na qualificação técnica, deverão ser apresentados, sendo uma via em original, rubricados e numerados sequencialmente.

8.38. Para comprovação da Qualificação Técnica Profissional, a empresa deverá comprovar:

8.38.1. Certidão de Registro e quitação da empresa e do seu responsável técnico na entidade profissional competente CREA do ano em curso. As empresas, sediadas fora do Estado da Bahia, deverão apresentar comprovação de visto emitido pelo CREA/BA nas suas certidões de Registro e Regularidade da Empresa junto ao órgão acima citado, de acordo com o art. 69 da Lei 5194/66 e art. 1 da Res. 265/79-CONFEA;

8.38.2. Atestado(s) de capacidade técnica-profissional: devidamente registrado(s) no CREA ou CAU, da região onde os serviços foram executados, acompanhados(s) da(s) respectiva(s)



PREFEITURA MUNICIPAL DE SÃO JOSÉ DO JACUIPE

Endereço: Av. José Vilaronga Rios, s/n, Centro, São José do Jacuípe, Bahia * CEP: 44.698-000.
CNPJ: 16.443.632/0001-60 * Tel.: (074) 3675-1159 * Site: www.saojosedojacuipe.ba.gov.br



Certidão(ões) de Acervo Técnico - CAT, expedida(s) por esses Conselhos, que comprove(m) que os responsáveis técnicos tenham executado obras/serviços de características técnicas similares às do objeto da presente licitação, sendo necessário a comprovação de realização dos itens destacados na planilha orçamentária, para órgão ou entidade da administração pública direta ou indireta, federal, estadual, municipal ou do Distrito Federal, ou ainda para empresa privada.

a) O(s) atestado(s) e/ou a(s) Certidão(ões) apresentada(s) deverá(ão) conter as

- ✓ Nome do contratado e do contratante;
- ✓ Nome do(s) responsável(is) técnico(s), seu(s) título(s) profissional(is) e número(s) de registro(s) no CREA
- ✓ Identificação do contrato (tipo ou natureza da obra)
- ✓ Localização da obra ou dos serviços;
- ✓ Serviços executados (Especificação e quantidade dos serviços executados);
- ✓ Data do início e término dos serviços;
- ✓ Abaixo segue a tabela dos itens de maior relevância técnica que serão necessários a comprovação de realização:

DESCRIÇÃO DOS SERVIÇOS
1.1.1. PISO EM CONCRETO SIMPLES DESEMPOLADO, FCK = 21 MPA, E = 7 CM - NÃO INCLUI FORMAS PARA JUNTAS DE CONCRETAGEM;
1.1.2. ALAMBRADO PARA QUADRA POLIESPORTIVA, ESTRUTURADO POR TUBOS DE ACO GALVANIZADO, (MONTANTES COM DIAMETRO 2", TRAVESSAS E SCORAS COM DIÂMETRO 1 ¼), COM TELA DE ARAME GALVANIZADO, FIO 14 BWG E MALHA QUADRADA 5X5CM (EXCETO MURETA). AF_03/2021;
1.1.3. PINTURA DE PISO COM TINTA ACRÍLICA, APLICAÇÃO MANUAL, 2 DEMÃOS, INCLUSO FUNDO PREPARADOR. AF_05/2021.
1.1.4 ATERRO MECANIZADO DE VALA COM ESCAVADEIRA HIDRÁULICA (CAPACIDADE DA CAÇAMBA: 0,8 M ³ / POTÊNCIA: 111 HP), LARGURA ATÉ 2,5 M, PROFUNDIDADE ATÉ 1,5 M, COM SOLO ARGILO-ARENOSO. AF_08/2023

8.38.3. No caso de comprovação da capacidade técnica dos profissionais em serviços realizados no exterior, deverá ser apresentado Atestado de Capacidade Técnica, devidamente regularizada no país de origem, registrado no Consulado Brasileiro acompanhado por tradução juramentada;

8.38.4. No caso de duas ou mais licitantes apresentarem atestados de um mesmo profissional como responsável técnico, como comprovação de qualificação técnica, ambas serão inabilitadas;

Nota 1: Não serão aceitos atestados emitidos por empresas do mesmo grupo empresarial ou pelo próprio concorrente.

Nota 2: Não serão aceitos atestados emitidos por empresas, das quais participem sócios ou diretores dos concorrentes.



PREFEITURA MUNICIPAL DE SÃO JOSÉ DO JACUIPE

Endereço: Av. José Vilaronga Rios, s/n, Centro, São José do Jacuípe, Bahia * CEP: 44.698-000.
CNPJ: 16.443.632/0001-60 * Tel.: (074) 3675-1159 * Site: www.saojosedojacuipe.ba.gov.br



8.38.5. Comprovação de que possui em seu quadro, na data prevista para entrega da proposta, equipe técnica na composição de no mínimo

- ✓ 01 (um) Engenheiro Civil, (detentor (es) de Atestado(s) de Responsabilidade Técnica, devidamente acompanhado(s) das respectivas Certidão(ões) de Acervo(s) Técnico(s) (CAT), expedido(s) pelo CREA do Estado em que foi realizado o serviço de característica semelhante às do objeto da licitação

8.38.6. Somente será admitida a substituição de algum membro da equipe técnica, no curso da execução do contrato, por outro profissional de comprovada experiência equivalente ou superior, e previamente aprovado pela Administração.

8.38.7. A comprovação de que o profissional pertence ao quadro permanente da empresa licitante dar-se-á através:

8.38.8. No caso de vínculo societário: ato constitutivo da empresa devidamente registrado no órgão de Registro de Comércio competente, do domicílio ou sede da licitante.

- ✓ Diretor: cópia do Contrato Social, em se tratando de firma individual ou limitada ou cópia da ata de eleição devidamente publicada na imprensa, em se tratando de sociedade anônima;
- ✓ No caso de vínculo empregatício: cópia autenticada da Carteira de Trabalho e Previdência Social (CTPS), expedida pelo Ministério do Trabalho, contendo as folhas que demonstre o n.º de registro, qualificação civil ou contrato de trabalho em vigor, em caso de contrato de trabalho, acompanhada da declaração de anuência dos profissionais;
- ✓ Responsável Técnico: cópia da Certidão expedida pelo CREA da Sede ou Filial da licitante onde consta o registro do profissional como RT, ou a apresentação de um dos seguintes documentos: Ficha de registro do empregado - RE, devidamente registrada no Ministério do Trabalho; ou Carteira de Trabalho e Previdência Social - CTPS, em nome do profissional; ou Contrato Social ou último aditivo se houver; ou Contrato de prestação de serviços sem vínculo empregatício.

8.38.9. Poderá a licitante, apresentar declaração de contratação futura do profissional, desde que acompanhada de declaração de anuência do profissional. (Acórdão n.º 498/2019 – TCU).

8.38.10. Apresentar relação explícita e declaração formal de disponibilidade para cumprimento do objeto da licitação, relativo a:

- ✓ Instalações de Canteiro (organização e “layout”);
- ✓ Pessoal técnico especializado;
- ✓ Lista de Equipamentos.

8.38.11. Os atestados de capacidade técnico profissional poderão ser avaliados pela equipe de engenheiros do município, caso a COPEL julgue necessário.

DEMAIS ELEMENTOS DE HABILITAÇÃO E CONDIÇÕES DA CONTRATAÇÃO:



PREFEITURA MUNICIPAL DE SÃO JOSÉ DO JACUIPE

Endereço: Av. José Vilaronga Rios, s/n, Centro, São José do Jacuípe, Bahia * CEP: 44.698-000.
CNPJ: 16.443.632/0001-60 * Tel.: (074) 3675-1159 * Site: www.saojosedojacuipe.ba.gov.br



8.38.12. O licitante melhor qualificado deverá apresentar ainda Licença (Alvará) de Funcionamento, emitido pela autoridade municipal, relativo ao domicílio ou sede do licitante em plena vigência, bem como a apresentação de alvará ou autorização de funcionamento emitido pelo corpo de bombeiros do estado sede da licitante.

8.38.13. O licitante deverá encaminhar previamente no sistema Licitanet, bem como junto a proposta comprovação de recolhimento de quantia equivalente a 1% (um por cento) do valor do lote da proposta ofertado neste certame a título de garantia de proposta, nos termos previstos neste edital e no art. 58 da Lei nº 14.133/2021, através das modalidades previstas no art. 96 da Lei nº 14.133/2021.

8.38.14. A comprovação que se refere o item anterior ocorrerá através de consultas na SUSEP e Banco Central do Brasil, no caso de fiança bancária, assim como mediante juntada de comprovantes de pagamentos da respectiva modalidade realizada pela licitante.

8.38.15. Declaração de cumprimento do disposto no inciso XXXIII do art. 7º da Constituição Federal, conforme art. 68, inciso VI, da Lei nº 14.133/2021.

8.38.16. Declaração de cumprimento dos requisitos de habilitação, conforme art. 63, inciso I, da Lei 14.133/2021.

8.38.17. Declaração de que cumpre as exigências de reserva de cargos para pessoa com deficiência e para reabilitado da Previdência Social, previstas em lei e em outras normas específicas, conforme art. 63, inciso IV, da Lei 14.133/2021.

8.38.18. Declaração de microempresa e empresa de pequeno porte, ou cooperativa enquadrada no artigo 34 da Lei nº 11.488, de 2007.

9. ESTIMATIVAS DO VALOR DA CONTRATAÇÃO

9.1. O custo estimado total da contratação para execução da obra para Execução da Obra de Construção de 02 (duas) Quadras Poliesportivas sem Cobertura será de **R\$ 422.074,95 (Quatrocentos e Vinte e Dois Mil, Setenta e Quatro Reais e Noventa e Cinco Centavos)**.

9.1.2. Sendo que o **Lote I** terá o valor global de R\$ 238.992,77 (Duzentos e Trinta e Oito Mil, Novecentos e Noventa e Dois Reais e Setenta e Sete Centavos). E o **Lote II** terá o valor global de R\$ 183.082,18 (Cento e Oitenta e Três Mil, Oitenta e Dois Reais e Dezoito Centavos).

9.1.3. Que os valores especificados acima foram estabelecidos conforme Planilha Orçamentária, na qual foi adotado como referência de preço as tabelas ORSE - 12/2024 e SINAPI/BA - 01/2025, elaboradas pelo Setor de Engenharia deste município, e responsável pelo projeto e fiscalização da execução dos serviços.

9.2. ADEQUAÇÃO ORÇAMENTÁRIA



PREFEITURA MUNICIPAL DE SÃO JOSÉ DO JACUIPE

Endereço: Av. José Vilaronga Rios, s/n, Centro, São José do Jacuípe, Bahia * CEP: 44.698-000.
CNPJ: 16.443.632/0001-60 * Tel.: (074) 3675-1159 * Site: www.saojosedojacuipe.ba.gov.br



9.3. As despesas decorrentes da presente contratação correrão à conta de recursos específicos consignados no Orçamento Geral do Município.

9.4. A contratação será atendida pela seguinte dotação:

Gestão/Unidade: 2.06.01 – FUNDO MUNICIPAL DE EDUCAÇÃO

Projeto/Ativ.: 1.032 – Construção e Reforma de Quadras Escolares

Elemento de Despesa: 44.90.51.00 – Obras e Instalações.

Fonte de Recursos: 1.500.1001 – Recursos não Vinculados de Impostos

1.542.0000 – Transf. do FUNDEB - Complementação da União – VAAT

1.540.0000 – Transf. do FUNDEB - Impostos e Transferências de Impostos

1.541.0000 – Transf. do FUNDEB - Complementação da União – VAAF

1.550.0000 – Salário-Educação.

9.5. A dotação relativa aos exercícios financeiros subsequentes será indicada após aprovação da Lei Orçamentária respectiva e liberação dos créditos correspondentes, mediante apostilamento.

10. MEDIDAS ACAUTELADORAS

Consoante o Artigo 45 da Lei nº 9.784/99, a Administração Pública poderá, sem a prévia manifestação do interessado, motivadamente, adotar providências acauteladoras, inclusive retendo o pagamento, em caso de risco iminente, como forma de prevenir a ocorrência de dano de difícil ou impossível reparação

São José do Jacuípe, 13 de junho de 2025

Ismael de Oliveira Carneiro
Engenheiro Civil – CREA/BA 30001.00841
Prefeitura Municipal de São José do Jacuípe

Aprovo este Termo de Referência.
São José do Jacuípe /Ba, 18 de junho de 2025.

ROQUE SILVA VILAS BOAS
Secretário Municipal de Educação
Matrícula nº 215664



PREFEITURA MUNICIPAL DE SÃO JOSÉ DO JACUIPE

Endereço: Av. José Vilaronga Rios, s/n, Centro, São José do Jacuípe, Bahia * CEP: 44.698-000.
CNPJ: 16.443.632/0001-60 * Tel.: (074) 3675-1159 * Site: www.saojosedojacuipe.ba.gov.br



CONCORRÊNCIA ELETRÔNICA Nº 001/2025

ANEXO VI - PLANILHAS E PROJETO

- 1 - Orçamentária;
- 2 - BDI;
- 3 - Cronograma;
- 4 - Projetos.

ESTADO DA BAHIA
PREFEITURA MUNICIPAL DE SÃO JOSÉ DO JACUIPE

Avenida José Viraronga Rios, s/n, Centro, CNPJ: 16.443.632/0001-60, São José do Jacuípe-BA



OBRA: **CONSTRUÇÃO DE QUADRA SEM COBERTURA**

LOCAL: **POVOADO DA EMBRATEL, MUNICÍPIO DE SÃO JOSÉ DO JACUIPE - BA**

BANCOS: **SINAPI/BA - 01/2025; ORSE - 12/2024 - SEM DESONERAÇÃO**

DATA BASE: **JANEIRO/2025**

BDI **22,47%**

ITEM	CÓDIGO	DISCRIMINAÇÃO DOS SERVIÇOS, EQUIPAMENTOS E MATERIAIS	UNID.	QUANT.	VALOR UNITÁRIO SEM BDI (R\$)	VALOR UNITÁRIO COM BDI (R\$)	VALOR TOTAL (R\$)
1.0	CONSTRUÇÃO DE QUADRA SEM COBERTURA POVOADO DA EMBRATEL						R\$ 183.082,18
1.1	SERVIÇOS PRELIMINARES						R\$ 2.653,74
1.1.1	51/ORSE	Placa de obra em chapa aço galvanizado, instalada - Rev 02_01/2022	M2	6,00	361,14	442,29	2.653,74
1.2	MOVIMENTO DE TERRA / DEMOLIÇÕES						R\$ 7.309,34
1.2.1	96527	ESCAVAÇÃO MANUAL PARA VIGA BALDRAME OU SAPATA CORRIDA (INCLUINDO ESCAVAÇÃO PARA COLOCAÇÃO DE FÓRMAS). AF_01/2024	M3	20,26	116,94	143,22	2.901,64
1.2.2	94304	ATERRO MECANIZADO DE VALA COM ESCAVADEIRA HIDRÁULICA (CAPACIDADE DA CAÇAMBA: 0,8 M³ / POTÊNCIA: 111 HP), LARGURA ATÉ 2,5 M, PROFUNDIDADE ATÉ 1,5 M, COM SOLO ARGILLO-ARENOSO. AF_08/2023	M3	30,90	77,37	94,76	2.928,08
1.2.3	76/ORSE	REATERRO MANUAL DE VALA COM ESPALHAMENTO S/ COMPACTAÇÃO	M3	15,65	17,55	21,49	336,32
1.2.4	97629	DEMOLIÇÃO DE LAJES, EM CONCRETO ARMADO, DE FORMA MECANIZADA COM MARTELETE, SEM REAPROVEITAMENTO. AF_09/2023	M3	7,50	118,35	144,94	1.087,05
1.2.5	100999	CARGA, MANOBRA E DESCARGA DE ENTULHO EM CAMINHÃO BASCULANTE 14 M³ - CARGA COM ESCAVADEIRA HIDRÁULICA (CAÇAMBA DE 0,80 M³ / 111 HP) E DESCARGA LIVRE (UNIDADE: T). AF_07/2020	M3	7,50	6,12	7,50	56,25
1.3	INFRAESTRUTURA-FUNDAÇÃO						R\$ 6.452,72
1.3.1	9907/ORSE	CINTAS E VERGAS EM BLOCOS DE CONCRETO TIPO "U" (CALHA) 14X19X39, PREENCHIDOS COM CONCRETO ARMADO FCK=15 MPA E TRELIÇA DE FERRO TG 8M	M	93,60	47,46	58,12	5.440,03
1.3.2	94964	CONCRETO FCK = 20MPA, TRAÇO 1:2,7:3 (EM MASSA SECA DE CIMENTO/ AREIA MÉDIA/ BRITA 1) - PREPARO MECÂNICO COM BETONEIRA 400 L. AF_05/2021	M3	0,94	542,51	664,41	624,55
1.3.3	103670	LANÇAMENTO COM USO DE BALDES, ADENSAMENTO E ACABAMENTO DE CONCRETO EM ESTRUTURAS. AF_02/2022	M3	0,94	337,16	412,92	388,14
1.4	SUPERESTRUTURA						R\$ 769,77
1.4.1	93205	CINTA DE AMARRAÇÃO DE ALVENARIA MOLDADA IN LOCO COM UTILIZAÇÃO DE BLOCOS CANALETA, ESPESSURA DE *20* CM. AF_03/2024	M	9,00	69,84	85,53	769,77
1.5	ALVENARIA / REVESTIMENTO / PAVIMENTO						R\$ 53.082,16

ESTADO DA BAHIA
PREFEITURA MUNICIPAL DE SÃO JOSÉ DO JACUIPE

Avenida José Viraronga Rios, s/n, Centro, CNPJ: 16.443.632/0001-60, São José do Jacuípe-BA



OBRA: **CONSTRUÇÃO DE QUADRA SEM COBERTURA**

LOCAL: **POVOADO DA EMBRATEL, MUNICÍPIO DE SÃO JOSÉ DO JACUIPE - BA**

BANCOS: **SINAPI/BA - 01/2025; ORSE - 12/2024 - SEM DESONERAÇÃO**

DATA BASE: **JANEIRO/2025**

BDI **22,47%**

ITEM	CÓDIGO	DISCRIMINAÇÃO DOS SERVIÇOS, EQUIPAMENTOS E MATERIAIS	UNID.	QUANT.	VALOR UNITÁRIO SEM BDI (R\$)	VALOR UNITÁRIO COM BDI (R\$)	VALOR TOTAL (R\$)
1.5.1	87879	CHAPISCO APLICADO EM ALVENARIAS E ESTRUTURAS DE CONCRETO INTERNAS, COM COLHER DE PEDREIRO. ARGAMASSA TRAÇO 1:3 COM PREPARO EM BETONEIRA 400L. AF_10/2022	M2	56,16	5,13	6,28	352,68
1.5.2	87548	MASSA ÚNICA, EM ARGAMASSA TRAÇO 1:2:8, PREPARO MANUAL, APLICADA MANUALMENTE EM PAREDES INTERNAS DE AMBIENTES COM ÁREA ENTRE 5M² E 10M², E = 10MM, COM TALISCAS. AF_03/2024	M2	56,16	33,14	40,59	2.279,53
1.5.3	97113	APLICAÇÃO DE LONA PLÁSTICA PARA EXECUÇÃO DE PAVIMENTOS DE CONCRETO. AF_04/2022	M2	499,95	2,89	3,54	1.769,82
1.5.4	11380/ORSE	Fornecimento e instalação de tela aço soldada nervurada CA-60, malha 20x20cm, ferro 3.4mm, painel 2x3m, (0,72kg/m²), Malha Pop Leve Gerdau ou similar	M2	499,95	13,00	15,92	7.959,20
1.5.5	11777/ORSE	PISO EM CONCRETO SIMPLES DESEMPOLADO, FCK = 21 MPA, E = 7 CM - NÃO INCLUI FORMAS PARA JUNTAS DE CONCRETAGEM	M2	499,95	53,36	65,35	32.671,73
1.5.6	4923/ORSE	Acabamento superficial de concreto com lixamento e polimento	M2	499,95	13,15	16,10	8.049,20
1.6	ALAMBRADO / ESQUADRIA						R\$ 48.574,31
1.6.1	102362	ALAMBRADO PARA QUADRA POLIESPORTIVA, ESTRUTURADO POR TUBOS DE AÇO GALVANIZADO, (MONTANTES COM DIÂMETRO 2", TRAVESSAS E ESCORAS COM DIÂMETRO 1 ¼), COM TELA DE ARAME GALVANIZADO, FIO 14 BWG E MALHA QUADRADA 5X5CM (EXCETO MURETA). AF_03/2021	M2	196,76	180,75	221,36	43.554,79
1.6.2	11532/ORSE	PORTAO EM TELA ARAME GALVANIZADO N.12 MALHA 2" E MOLDURA EM TUBOS DE AÇO COM DUAS FOLHAS DE ABRIR, INCLUSO FERRAGENS	M2	5,40	758,99	929,54	5.019,52
1.7	PINTURA						R\$ 29.505,08
1.7.1	102491	PINTURA DE PISO COM TINTA ACRÍLICA, APLICAÇÃO MANUAL, 2 DEMÃOS, INCLUSO FUNDO PREPARADOR. AF_05/2021	M2	618,03	22,67	27,76	17.156,51
1.7.2	102504	PINTURA DE DEMARCAÇÃO DE QUADRA POLIESPORTIVA COM TINTA ACRÍLICA, E = 5 CM, APLICAÇÃO MANUAL. AF_05/2021	M	282,72	11,32	13,86	3.918,50

ESTADO DA BAHIA
PREFEITURA MUNICIPAL DE SÃO JOSÉ DO JACUIPE

Avenida José Viraronga Rios, s/n, Centro, CNPJ: 16.443.632/0001-60, São José do Jacuípe-BA



OBRA: **CONSTRUÇÃO DE QUADRA SEM COBERTURA**

LOCAL: **POVOADO DA EMBRATEL, MUNICÍPIO DE SÃO JOSÉ DO JACUIPE - BA**

BANCOS: **SINAPI/BA - 01/2025; ORSE - 12/2024 - SEM DESONERAÇÃO**

DATA BASE: **JANEIRO/2025**

BDI **22,47%**

ITEM	CÓDIGO	DISCRIMINAÇÃO DOS SERVIÇOS, EQUIPAMENTOS E MATERIAIS	UNID.	QUANT.	VALOR UNITÁRIO SEM BDI (R\$)	VALOR UNITÁRIO COM BDI (R\$)	VALOR TOTAL (R\$)
1.7.3	100754	PINTURA COM TINTA ACRÍLICA DE ACABAMENTO APLICADA A ROLO OU PINCEL SOBRE SUPERFÍCIES METÁLICAS (EXCETO PERFIL) EXECUTADO EM OBRA (02 DEMÃOS) . AF_01/2020	M2	202,16	34,05	41,70	8.430,07
1.8	INSTALAÇÕES ELÉTRICAS						R\$ 18.761,79
1.8.1	336/ORSE	Poste em aço carbono, para iluminação pública, cônico, contínuo, reto, h=8.00m, d=148mm (base) e d=60mm (topo)ref.1008/B, incl base concreto	UNID	4,00	1.975,09	2.418,89	9.675,56
1.8.3	8349/ORSE	REFLETOR PARA LAMPADA VAPOR DE SÓDIO 400W, OLIVO OU SIMILAR, INCLUSIVE LÂMPADA E REATOR	UNID	8,00	270,20	330,91	2.647,28
1.8.4	96986	HASTE DE ATERRAMENTO, DIÂMETRO 3/4", COM 3 METROS - FORNECIMENTO E INSTALAÇÃO	UNID	5,00	138,53	169,66	848,30
1.8.5	COTAÇÃO	CAIXA DE PASSAGEM COM TUBO DE PVC 200MM, FUNDO BRITA COM TAMPA CAP	UNID	4,00	16,56	20,28	81,12
1.8.6	101875	QUADRO DE DISTRIBUIÇÃO DE ENERGIA EM CHAPA DE AÇO GALVANIZADO, DE EMBUTIR, COM BARRAMENTO TRIFÁSICO, PARA 12 DISJUNTORES DIN 100A - FORNECIMENTO E INSTALAÇÃO. AF_10/2020	UNID	1,00	370,30	453,51	453,51
1.8.7	91929	CABO DE COBRE FLEXÍVEL ISOLADO, 4 MM², ANTI-CHAMA 0,6/1,0 KV, PARA CIRCUITOS TERMINAIS - FORNECIMENTO E INSTALAÇÃO. AF_03/2023	M	302,43	7,32	8,96	2.709,77
1.8.8	91933	CABO DE COBRE FLEXÍVEL ISOLADO, 10 MM², ANTI-CHAMA 0,6/1,0 KV, PARA CIRCUITOS TERMINAIS - FORNECIMENTO E INSTALAÇÃO. AF_03/2023	M	2,50	16,46	20,16	50,40
1.8.9	101892	DISJUNTOR BIPOLAR TIPO NEMA, CORRENTE NOMINAL DE 10 ATÉ 50A - FORNECIMENTO E INSTALAÇÃO. AF_10/2020	UN	5,00	69,34	84,92	424,60
1.8.10	101893	DISJUNTOR TRIPOLAR TIPO NEMA, CORRENTE NOMINAL DE 10 ATÉ 50A - FORNECIRRENTE NOMINAL DE 10 ATÉ 50A - FORNECI UN CR 91,88 M	UN	1,00	89,06	109,07	109,07
1.8.11	91873	ELETRODUTO RÍGIDO ROSCÁVEL, PVC, DN 40 MM (1 1/4"), PARA CIRCUITOS TERMINAIS, INSTALADO EM PAREDE - FORNECIMENTO E INSTALAÇÃO. AF_03/2023	M	64,81	22,20	27,19	1.762,18

ESTADO DA BAHIA
PREFEITURA MUNICIPAL DE SÃO JOSÉ DO JACUIPE

Avenida José Viraronga Rios, s/n, Centro, CNPJ: 16.443.632/0001-60, São José do Jacuípe-BA



OBRA: **CONSTRUÇÃO DE QUADRA SEM COBERTURA**

LOCAL: **POVOADO DA EMBRATEL, MUNICÍPIO DE SÃO JOSÉ DO JACUIPE - BA**

BANCOS: **SINAPI/BA - 01/2025; ORSE - 12/2024 - SEM DESONERAÇÃO**

DATA BASE: **JANEIRO/2025**

BDI **22,47%**

ITEM	CÓDIGO	DISCRIMINAÇÃO DOS SERVIÇOS, EQUIPAMENTOS E MATERIAIS	UNID.	QUANT.	VALOR UNITÁRIO SEM BDI (R\$)	VALOR UNITÁRIO COM BDI (R\$)	VALOR TOTAL (R\$)
1.9	SERVIÇOS DIVERSOS						R\$ 15.973,27
1.9.1	2450/ORSE	LIMPEZA GERAL	M2	618,03	2,39	2,93	1.810,83
1.9.3	94277	ASSENTAMENTO DE GUIA (MEIO-FIO) EM TRECHO RETO, CONFECCIONADA EM CONCRETO PRÉ-FABRICADO, DIMENSÕES 80X08X08X25 CM (COMPRIMENTO X BASE INFERIOR X BASE SUPERIOR X ALTURA). AF_01/2024	M	93,60	32,87	40,26	3.768,34
1.9.4	10069/ORSE	TRAVES OFICIAL PARA FUTEBOL DE SALÃO 3X2M EM AÇO GALV.3", COM REQUADRO E REDES DE POLIETILENO FIO 4MM (CONJUNTO P/FUTSAL)	PAR	1,00	4.068,28	4.982,42	4.982,42
1.9.5	4889/ORSE	PASSEIO EM CONCRETO SIMPLES C/ CIMENTADO E=5CM	M2	118,03	37,44	45,85	5.411,68
						TOTAL	R\$ 183.082,18

11 DE Março DE 2025, SÃO JOSÉ DO JACUIPE (BA)



Responsável técnico

Nome: Ismael de Oliveira Carneiro

CREA: 30001.00841



ESTADO DA BAHIA
PREFEITURA MUNICIPAL DE SÃO JOSÉ DO JACUIPE

Avenida José Viraronga Rios, s/n, Centro, CNPJ: 16.443.632/0001-60, São José do Jacuípe/BA

OBRA: CONSTRUÇÃO DE QUADRA SEM COBERTURA

LOCAL: POVOADO DA EMBRATEL, MUNICÍPIO DE SÃO JOSÉ DO JACUIPE - BA

BANCOS: SINAPI/BA - 01/2025; ORSE - 12/2024 - SEM DESONERAÇÃO

DATA BASE: JANEIRO/2025



TIPO DE OBRA

CONSTRUÇÃO DE QUADRA SEM COBERTURA

Tabela 1 - Descrição dos elementos considerados no cálculo do benefícios e despesas indiretas (BDI).

Itens	Limites		Adotado
	1º Quartil	3º Quartil	
Administração Central (AC)	3,80%	4,67%	3,00%
Seguro e Garantia (SG)	0,32%	0,74%	0,80%
Risco (R)	0,50%	0,97%	0,97%
Despesas Financeiras (DF)	1,02%	1,21%	0,59%
Lucro (L)	6,16%	8,69%	6,16%
Tributos (Impostos CONFINS 3%, e PIS 0,65%)	3,65%	3,65%	3,65%
Tributos (ISS, variável de acordo com o município)	2,00%	5,00%	5,00%
Tributos (Contribuição Previdenciária sobre a Receita Bruta - 0% ou 4,5% - Desoneração)	0,00%	0,00%	0,00%
BDI SEM desoneração (Fórmula Acórdão TCU)	18,92%	28,10%	22,47%

Os valores de BDI foram calculados com o emprego da fórmula:

$$BDI = \frac{(1 + AC + SG + R)(1 + DF)(1 + L)}{(1 - I)} - 1$$

Os limites adotados para os subitens passíveis de aceitação para o cálculo da taxa de BDI, são aqueles estabelecidos no Acórdão 2622/2013 do Tribunal de Contas da União (TCU).

Declaro que os devidos fins que o regime de Contribuição Previdenciária sobre a Receita Bruta adotada para elaboração do orçamento foi SEM desoneração, e que esta é a alternativa mais adequada para a Administração Pública.

O ISS para prestação de serviço de construção civil é 5%, de acordo com a legislação tributária do município.



11 DE MARÇO DE 2025, SÃO JOSÉ DO JACUIPE/BA

Responsável técnico

Nome: Ismael de Oliveira Carneiro

CREA: 30001.00841

ESTADO DA BAHIA
PREFEITURA MUNICIPAL DE SÃO JOSÉ DO JACUÍPE

Avenida José Viraronga Rios, s/n, Centro, CNPJ: 16.443.632/0001-60, São José do Jacuípe/BA

OBRA: CONSTRUÇÃO DE QUADRA SEM COBERTURA
LOCAL: POVOADO DA EMBRATEL, MUNICÍPIO DE SÃO JOSÉ DO JACUÍPE - BA
BANCOS: SINAPI/BA - 01/2025; ORSE - 12/2024 - SEM DESONERAÇÃO
DATA BASE: JANEIRO/2025




CRONOGRAMA FÍSICO-FINANCEIRO							
ITEM	DISCRIMINAÇÃO DOS SERVIÇOS	PESO	R\$	1º MÊS	2º MÊS	3º MÊS	4º MÊS
1	SERVIÇOS PRELIMINARES	1,45%	2.653,74	2.653,74			
				100,00%			
2	DEMOLIÇÃO E RETIRADA	3,99%	7.309,34	7.309,34			
				100,00%			
3	LOCAÇÃO E TERRAPLANAGEM	3,52%	6.452,72	6.452,72			
				100,00%			
4	INFRAESTRUTURA E SUPERESTRUTUR	0,42%	769,77		769,77		
					100,00%		
5	PAVIMENTAÇÃO	28,99%	53.082,16		37.157,51	15.924,65	
					70,00%	30,00%	
6	PAISAGISMO	26,53%	48.574,31			48.574,31	
						100,00%	
7	MOBILIÁRIO	16,12%	29.505,08			29.505,08	
						100,00%	
8	ILUMINAÇÃO	10,25%	18.761,79				18.761,79
							100,00%
9	SERVIÇOS FINAIS	8,72%	15.973,27				15.973,27
							100,00%
TOTAL (R\$)			R\$183.082,18	16.415,80	37.927,28	94.004,04	34.735,06
TOTAL (%)			99,99%	8,97%	20,72%	51,35%	18,97%
TOTAL ACUMULADO (%)			0,00%	8,97%	29,69%	81,04%	100,01%
TOTAL ACUMULADO (R\$)			R\$183.082,18	16.415,80	54.343,08	148.347,12	183.082,18



Responsável técnico
Nome: Ismael de Oliveira Carneiro
CREA: 30001.00841


11 DE MARÇO DE 2025, SÃO JOSÉ DO JACUÍPE (BA)

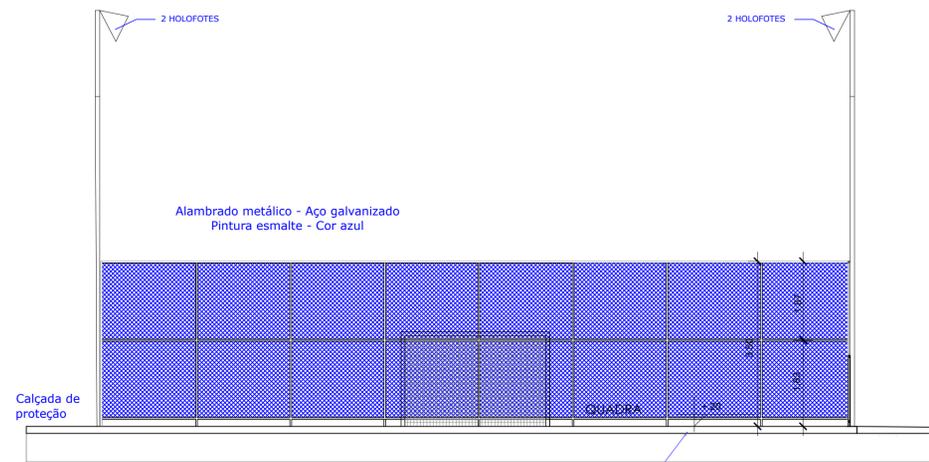

Corte B-B


Escala 1/100

Piso industrial em concreto armado

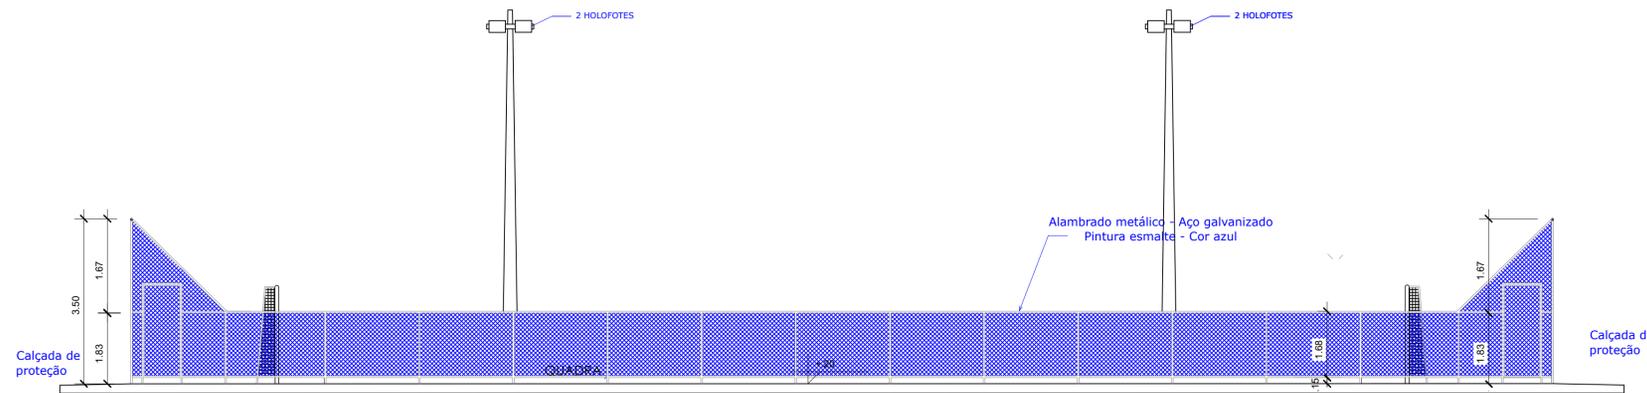


Corte AA

Escala 1/100

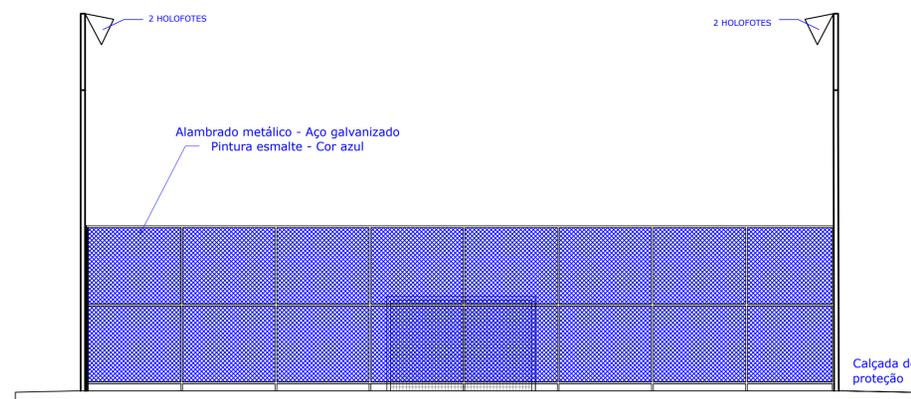

Elevação Frontal

Escala 1/100

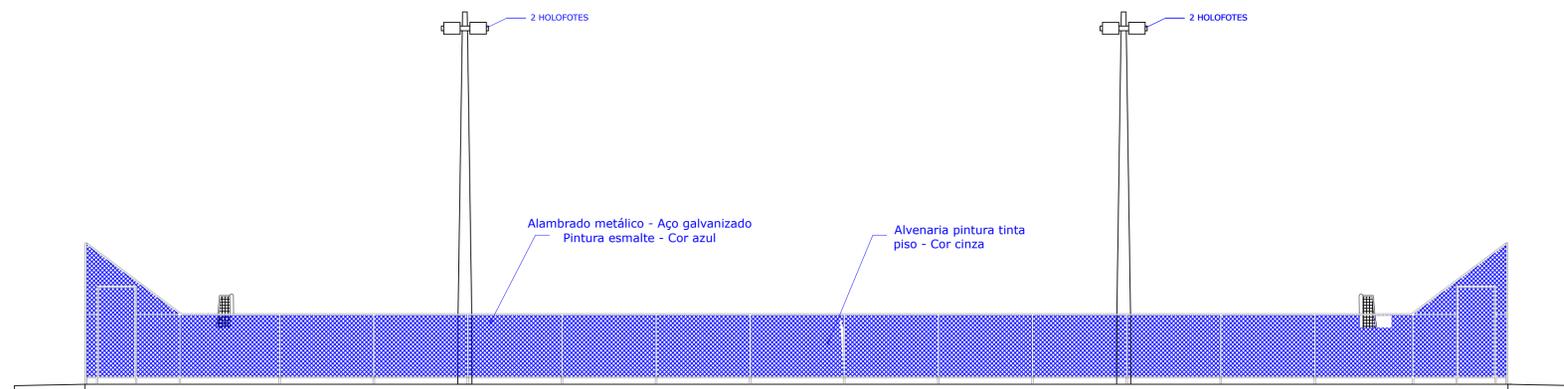


Elevação Lateral

Escala 1/100

LEGENDA / ESPECIFICAÇÕES

Nº	DESCRIÇÃO
	Rampa de Acesso Adaptada conforme Norma (NBR9050)
3A-	Placa em Braille no corrimão (Início e Final)
3B-	Guarda-corpo em ferro c/ pintura em esmalte sintético acetinado laranja, ref. 044 Dialine, da Iquine, ou equivalente, tubo de 0,038 a 0,045CM.
3C-	Corrimão de ferro c/ pintura em esmalte sintético acetinado laranja, ref. 044 Dialine, da Iquine, ou equivalente, tubo de 0,038 a 0,045CM.
3D-	Tubo Redondo de ferro diametro 1 1/2" (38mm), com pintura em esmalte sintético acetinado laranja, ref. 044 Dialine, da Iquine, ou equivalente.
3E-	Suporte do corrimão em ferro diametro 1/2" (12,70mm),com pintura em esmalte sintético acetinado laranja, ref. 044 Dialine, da Iquine, ou equivalente.
3F-	Chapa de ferro galvanizado TAM: 1/4" (6,3mm),80x80mm,com pintura em esmalte sintético acetinado laranja, ref. 044 Dialine, da Iquine, ou equivalente.
3G-	Chumbador Parabol, furo diametro 8mm.
3H-	Piso industrial sem polimento.
3I-	Mureta de alvenaria (Guia de Balizamento) com pintura em textura acrílica branco neve.
	Piso Tátil de Alerta para área Externa - Argamassado em Placas de 0,30x0,30cm, Esp.da base 7mm, Esp.relevo 5mm na Cor amarela, conforme Norma (NBR9050) * Quando da existência de pisos nobres como (granito,mármore ,outros),de difícil recomposição como (granilite, outros),o piso tátil de alerta deverá ser colado sobre o piso existente da mesma forma que o tátil de alerta interno, porém com o adesivo adequado.
	Piso Tátil de Alerta para área Interna - Colado em Placas de 0,30x0,30cm, Esp. dabase 2mm e Esp. do relevo 3mm na Cor amarela,conforme Norma (NBR9050)

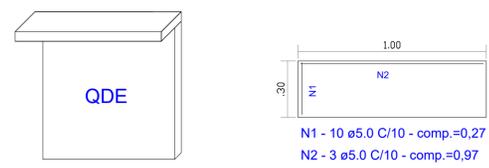


Laje de proteção do Quadro de Distribuição de Energia

Escala 1/25




REVISÃO	DATA	DESCRIÇÃO	APROVAÇÃO
R-00	12/03/2025	ELABORAÇÃO	OK

QUADRO DE ÁREAS - QUADRA:	ÁREA (m²) 618,03	PERÍMETRO (m) 103,20
---------------------------	---------------------	-------------------------

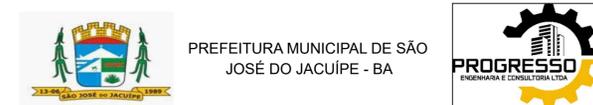


GESTÃO: ALBERLAN PERIS MOREIRA DA CUNHA	FASE DO PROJETO: ESTUDO
LOCAL: POVOADO DO SOBRADINHO, MUNICÍPIO DE SÃO JOSÉ DO JACUIPE-BA	FOLHA Nº: 3/5
TÍTULO: CORTES E VISTAS	FORMATO: A1
	REVISÃO: 00


PROJETO: CONSTRUÇÃO DE QUADRA	RESP TÉCNICO: ISMAEL DE OLIVEIRA CARNEIRO - CREA: BA30001.00841
ARQUIVO ELETRÔNICO: PROJETO BÁSICO_V1.dwg	DATA INICIAL: 12/03/2025
	ESCALA: 1/600

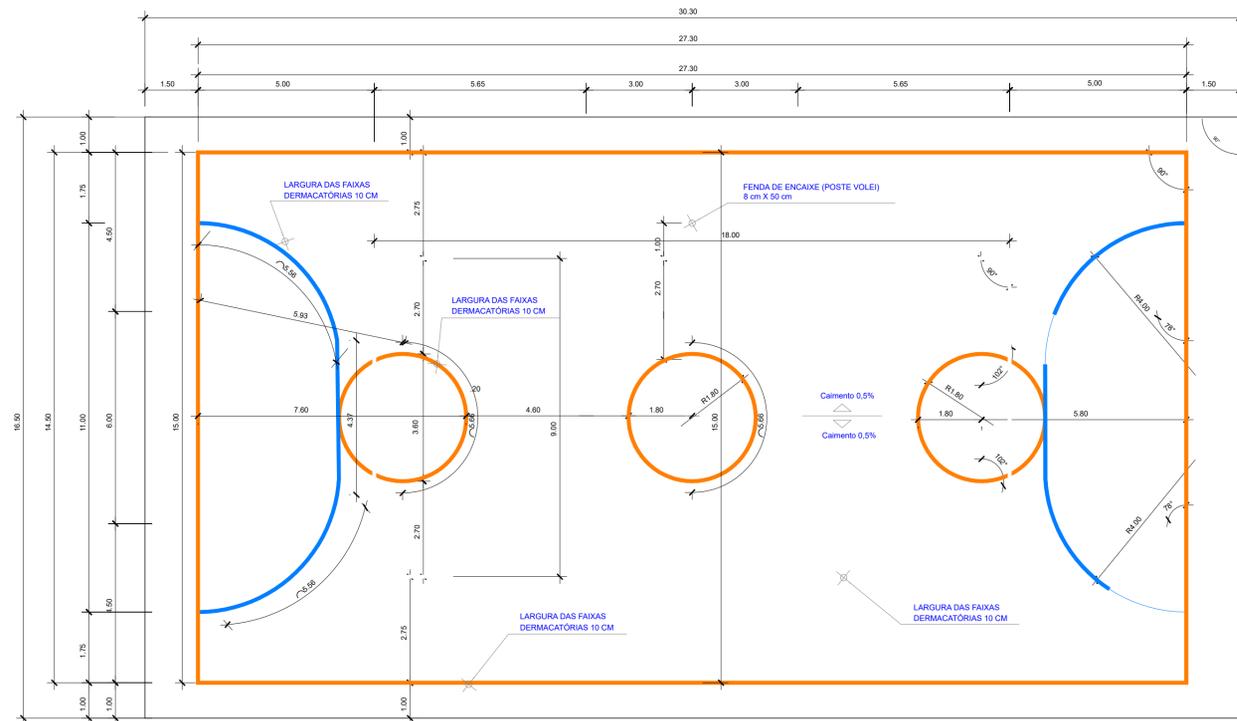

Planta Baixa - Quadra
Escala 1/100

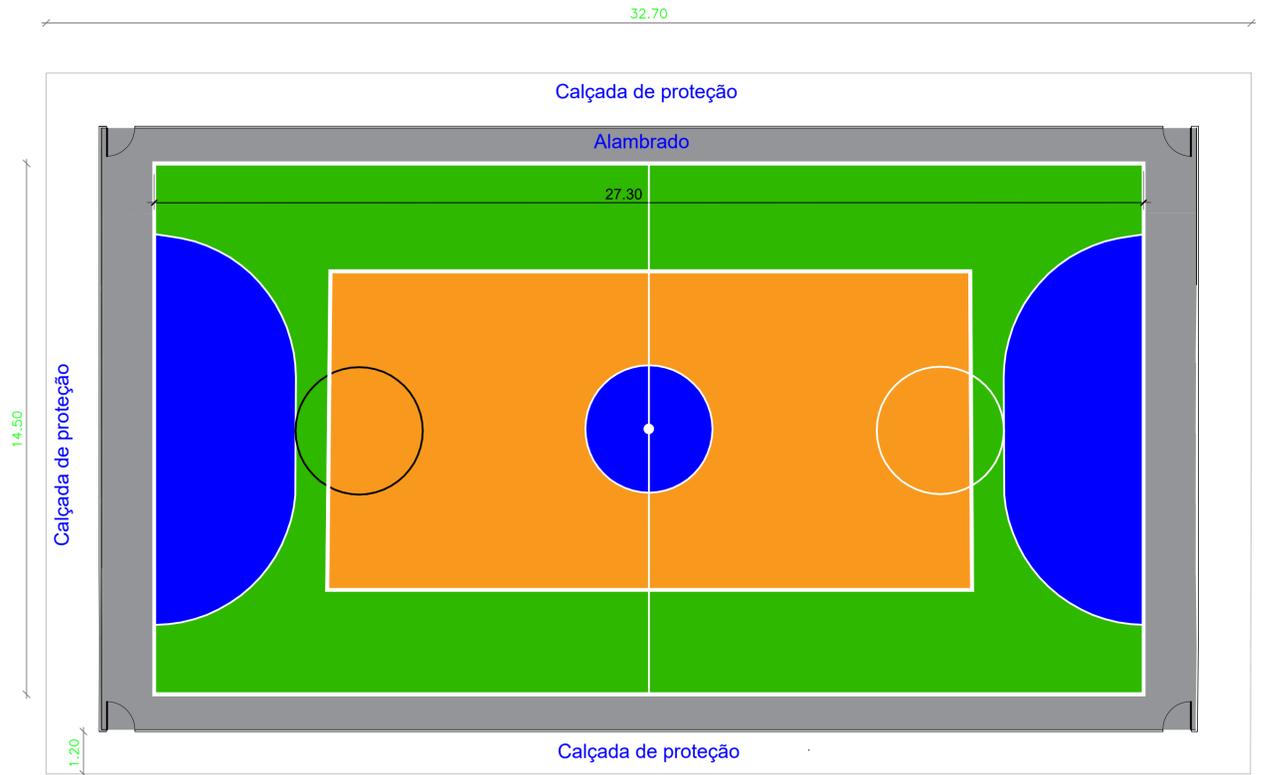

Planta Implantação
Escala 1/100

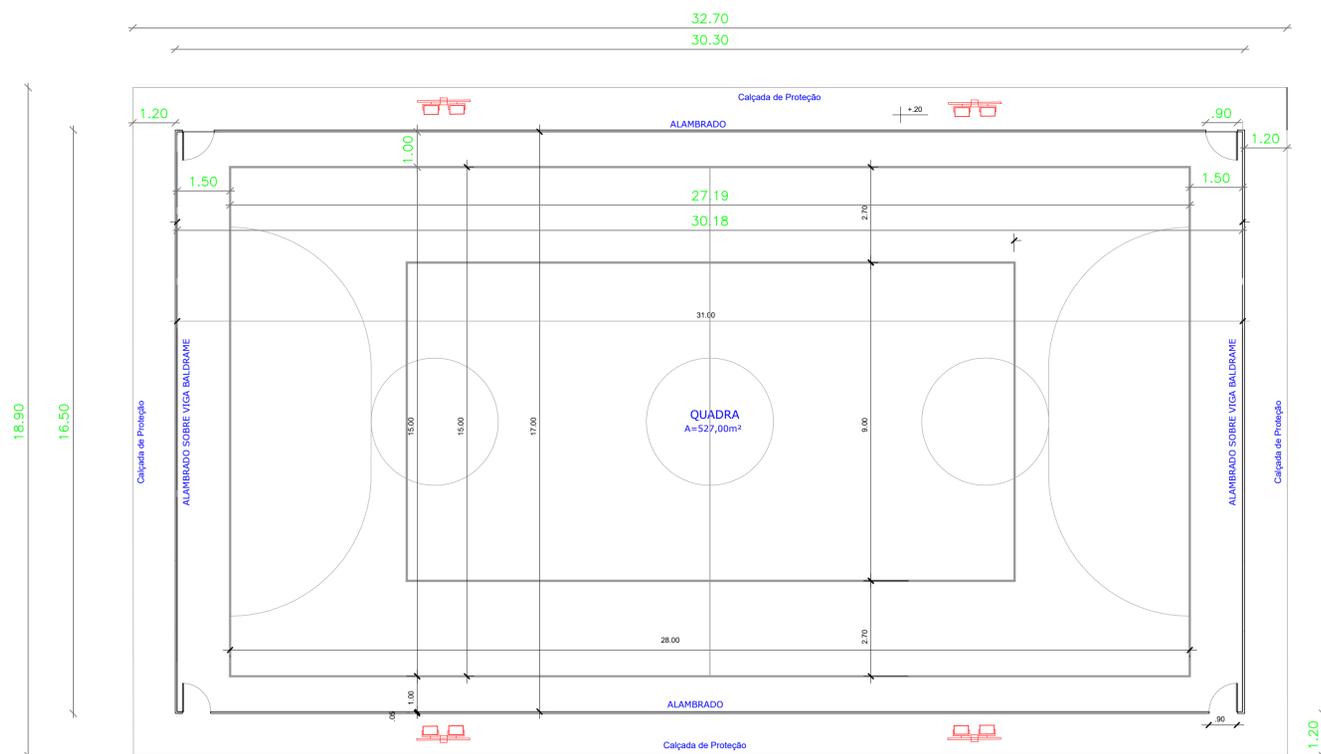


Planta Baixa
Escala 1/100

QUADRO DE ÁREAS	
ÁREA DO TERRENO: 32,70 metros x 18,90 metros= 618,03m²	
ÁREA CONSTRUÍDA: 618,03m²	
ÁREAS EDIFICAÇÕES	
AMBIENTES	ÁREAS
QUADRA POLIESPORTIVA (30,30m x 16,50m)	500,00 m²
CALÇADA DE PROTEÇÃO	118,03 m²



REVISÃO	DATA	DESCRIÇÃO	APROVAÇÃO
R-00	12/03/2025	ELABORAÇÃO	OK

QUADRO DE ÁREAS - QUADRA:	
ÁREA (m²) 618,03	PERÍMETRO (m) 103,20

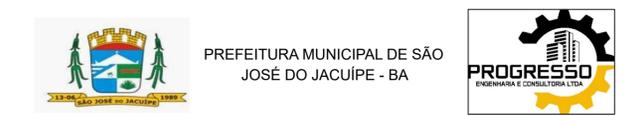

GESTÃO: ALBERLAN PERIS MOREIRA DA CUNHA	FASE DO PROJETO: ESTUDO
LOCAL: POVOADO DO SOBRADINHO, MUNICÍPIO DE SÃO JOSÉ DO JACUIPE-BA	FOLHA Nº: 2/5
TÍTULO: PLANTA BAIXA E IMPLANTAÇÃO	FORMATO: A1
	REVISÃO: 00

PROJETO: CONSTRUÇÃO DE QUADRA	RESP. TÉCNICO: ISMAEL DE OLIVEIRA CARNEIRO - CREA: BA30001.00841
ARQUIVO ELETRÔNICO: PROJETO BÁSICO_V1.dwg	DATA INICIAL: 12/03/2025
	ESCALA: 1/600

ÁREA DESTINADA PARA
A CONSTRUÇÃO




11°25'10"S
39°54'01"W




REVISÃO	DATA	DESCRIÇÃO	APROVAÇÃO
R - 00	12/03/2025	ELABORAÇÃO	OK

QUADRO DE ÁREAS - QUADRA:	
ÁREA (m²) 618,03	PERÍMETRO (m) 103,20

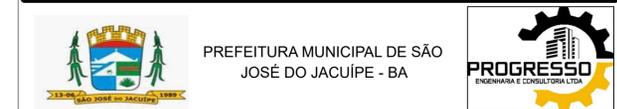

GESTÃO:	ALBERLAN PERIS MOREIRA DA CUNHA	FASE DO PROJETO:	ESTUDO
LOCAL:	POVOADO DO SOBRADINHO, MUNICÍPIO DE SÃO JOSÉ DO JACUIPE-BA	FOLHA Nº:	1/5
TÍTULO:	PLANTA DE LOCAÇÃO	FORMATO:	A1
PROJETO:	CONSTRUÇÃO DE QUADRA	REVISÃO:	00
ARQUIVO ELETRÔNICO:	PROJETO BÁSICO_V1.dwg	RES.P. TÉCNICO:	ISMAEL DE OLIVEIRA CARNEIRO - CREA: BA30001.00841
DATA INICIAL:	12/03/2025	ESCALA:	1/600

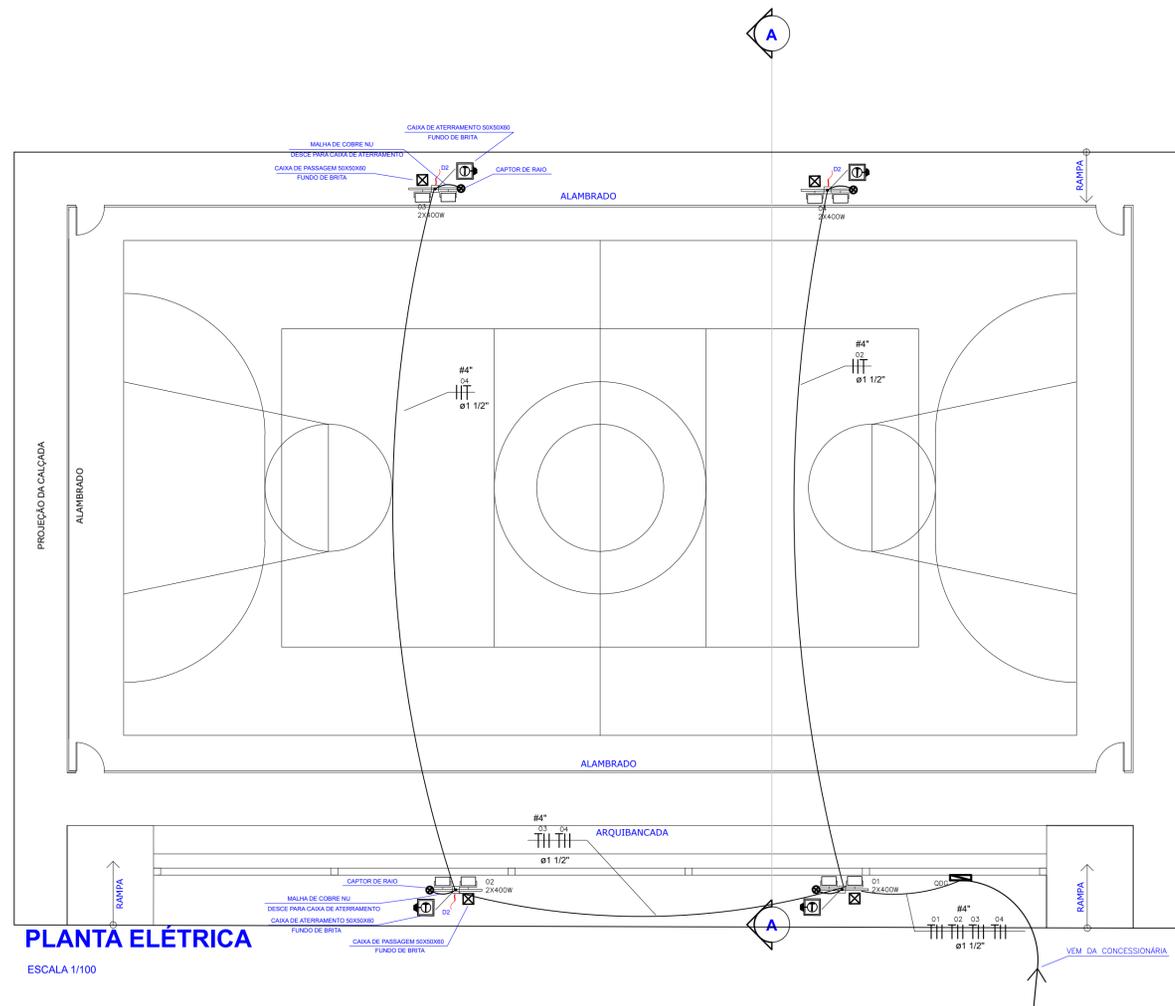

PLANTA ELÉTRICA

ESCALA 1/100



Elevação Frontal

Escala 1/100

LEGENDA

	CAIXA DE PASSAGEM COM FUNDO DE BRITA
	CAPTOR DE RAIO
	QUADRO DE GARÇA
	SUPORTE DE FIXAÇÃO COM REFLETOR
	CABOS: FASE, NEUTRO, RETORNO, TERRA
	ELETRODUTO EMBUTIDO NO PISO
	CAIXA DE ATERRAMENTO COM FUNDO DE BRITA
	SETA DE DESCIDA

NOTAS


- 01 - A PROFUNDIDADE MÍNIMA PARA A HASTE DE ATERRAMENTO É DE 2,50 m.
- 02 - AS MALHAS DE ATERRAMENTO DOS SISTEMAS ELÉTRICOS E PROTEÇÃO ATMOSFÉRICA DEVERÃO SER INTERLIGADAS, FORMANDO APENAS UM SISTEMA.

TABELA DE CAIXAS DE PASSAGEM


DIMENSÕES (CM)			
Nº	LARGURA	COMPRIMENTO	PROFUNDIDADE
Cx1	50	50	60

QUADRO GERAL DE BAIXA TENSÃO
Quadro Terminal - QGBT




CIRCUITO	DESCRIÇÃO	POT. APA (W)	TENSÃO (V)	NF	CORRENTE IN(A)			SEÇÃO (MM2)	DISJUNTOR (A)
					R	S	T		
1	REFLETOR	800	220	B	3,63			4,0	16
2	REFLETOR	800	220	B	3,63			4,0	16
3	REFLETOR	800	220	B	3,63			4,0	16
4	REFLETOR	800	220	B	3,63			4,0	16
-	RESERVA								
-	RESERVA								
-	RESERVA								
-	RESERVA								
-	TOTAL =	3200	-	-	7,26	7,26		25(25)+16	25

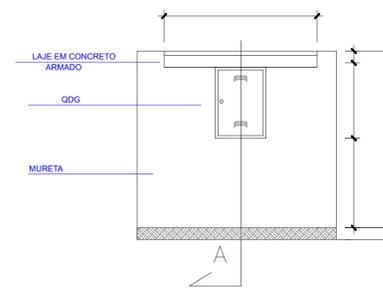

DETALHE TÍPICO DA MURETA DO QDG
S/ESCALA

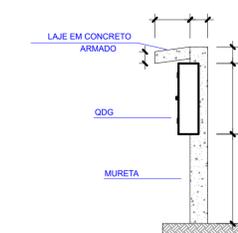

CORTE-A
S/ ESCALA

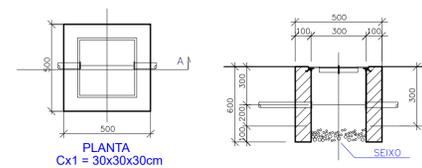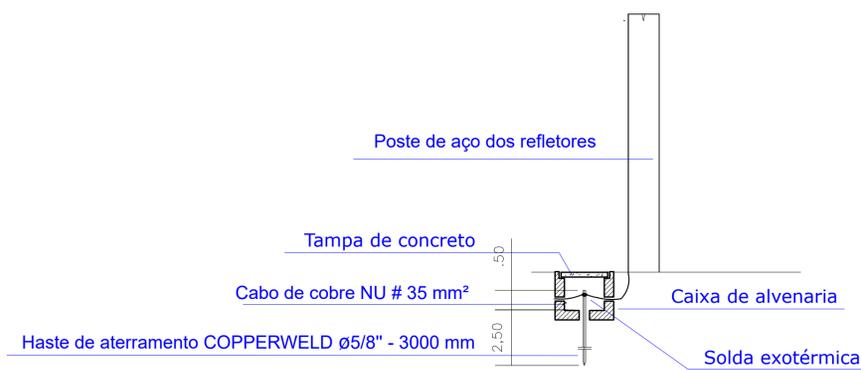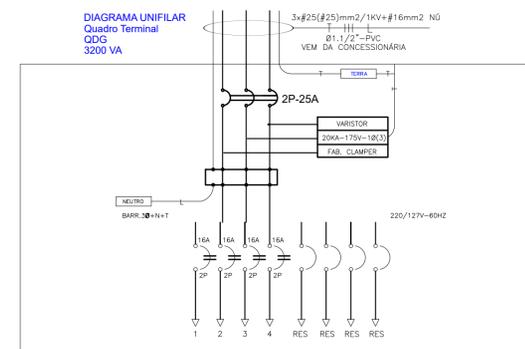

DETALHE DAS CX. DE PASSAGENS
S/Escala



REVISÃO	DATA	DESCRIÇÃO	APROVAÇÃO
R - 00	12/03/2025	ELABORAÇÃO	OK

QUADRO DE ÁREAS - QUADRA:


ÁREA (m²)	PERÍMETRO (m)
618,03	103,20

PREFEITURA MUNICIPAL DE SÃO JOSÉ DO JACUIPE - BA


PROGRESSO
ENGENHARIA E CONSULTORIA

GESTÃO:	ALBERLAN PERIS MOREIRA DA CUNHA	FASE DO PROJETO:	ESTUDO
LOCAL:	POVOADO DO SOBRADINHO, MUNICÍPIO DE SÃO JOSÉ DO JACUIPE-BA	FOLHA Nº:	5/5
TÍTULO:	PLANTA ELÉTRICA	FORMATO:	A1
REVISÃO:	00		


PROJETO:	CONSTRUÇÃO DE QUADRA	RESP. TÉCNICO:	ISMAEL DE OLIVEIRA CARNEIRO - CREA: BA30001.00841
ARQUIVO ELETRÔNICO:	PROJETO BÁSICO_V1.dwg	DATA INICIAL:	12/03/2025
		ESCALA:	1/600

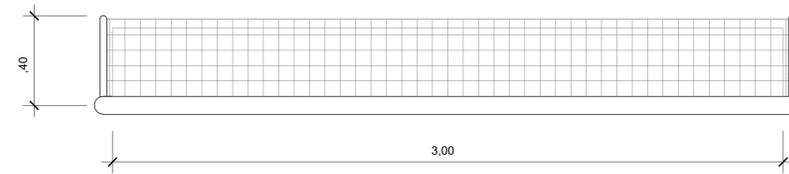


**BALIZA FUTEBOL
PLANTA**
ESCALA 1:25

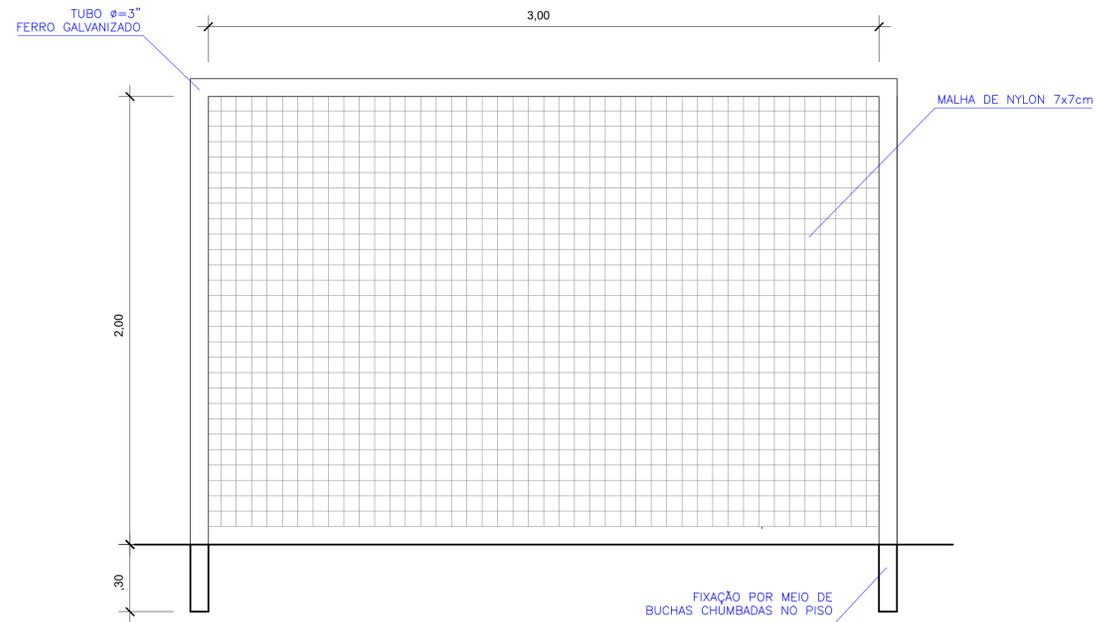


**BALIZA FUTEBOL
VISTA FRONTAL**
ESCALA 1:25

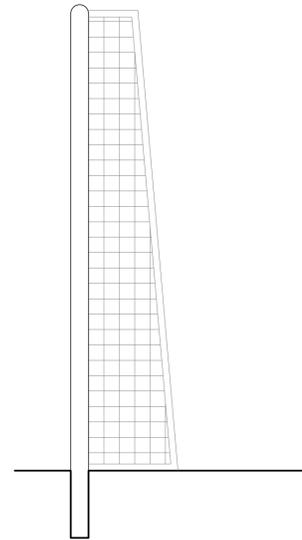

**BALIZA FUTEBOL
VISTA LATERAL**
ESCALA 1:25

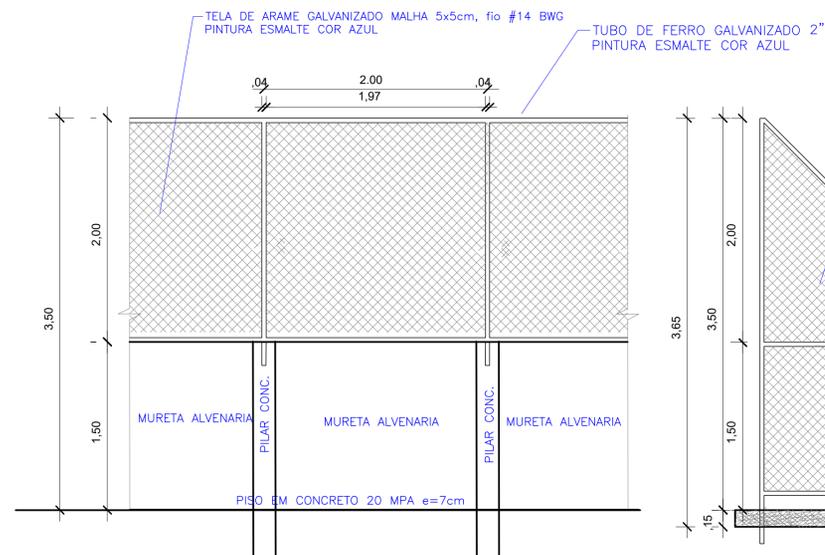

VISTA DO ALAMBRADO (FUNDOS)
ESCALA 1:50

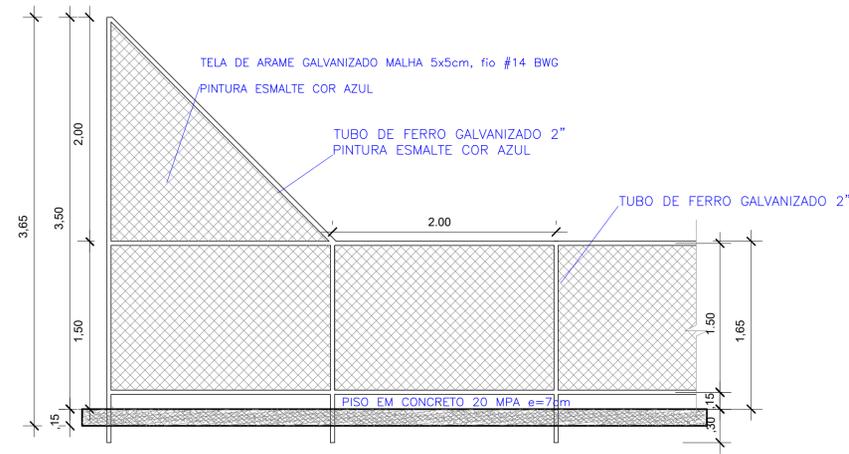


VISTA DO ALAMBRADO (LATERAL)
ESCALA 1:50



REVISÃO	DATA	DESCRIÇÃO	APROVAÇÃO
R-00	12/03/2025	ELABORAÇÃO	OK

QUADRO DE ÁREAS - QUADRA:	ÁREA (m²) 618,03	PERÍMETRO (m) 103,20
---------------------------	---------------------	-------------------------

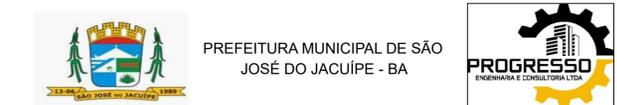

GESTÃO: ALBERLAN PERIS MOREIRA DA CUNHA	FASE DO PROJETO: ESTUDO
LOCAL: POVOADO DO SOBRADINHO, MUNICÍPIO DE SÃO JOSÉ DO JACUIPE-BA	FOLHA Nº: 4 / 5
TÍTULO: VISTA DOS EQUIPAMENTOS	FORMATO: A1
PROJETO: CONSTRUÇÃO DE QUADRA	REVISÃO: 00

RESP. TÉCNICO: ISMAEL DE OLIVEIRA CARNEIRO - CREA: BA30001.00841	DATA INICIAL: 12/03/2025	ESCALA: 1/600
ARQUIVO ELETRÔNICO: PROJETO BÁSICO_V1.dwg		

ESTADO DA BAHIA
PREFEITURA MUNICIPAL DE SÃO JOSÉ DO JACUIPE

Avenida José Viraronga Rios, s/n, Centro, CNPJ: 16.443.632/0001-60, São José do Jacuípe-BA



OBRA: **CONSTRUÇÃO DE QUADRA SEM COBERTURA**

LOCAL: **POVOADO DO SOBRADINHO, MUNICÍPIO DE SÃO JOSÉ DO JACUIPE - BA**

BANCOS: **SINAPI/BA - 01/2025; ORSE - 12/2024 - SEM DESONERAÇÃO**

DATA BASE: **JANEIRO/2025**

BDI **22,47%**

ITEM	CÓDIGO	DISCRIMINAÇÃO DOS SERVIÇOS, EQUIPAMENTOS E MATERIAIS	UNID.	QUANT.	VALOR UNITÁRIO SEM BDI (R\$)	VALOR UNITÁRIO COM BDI (R\$)	VALOR TOTAL (R\$)
1.0	CONSTRUÇÃO DE QUADRA SEM COBERTURA POVOADO DO SOBRADINHO						R\$ 238.992,77
1.1	SERVIÇOS PRELIMINARES						R\$ 2.653,74
1.1.1	51/ORSE	Placa de obra em chapa aço galvanizado, instalada - Rev 02_01/2022	M2	6,00	361,14	442,29	2.653,74
1.2	MOVIMENTO DE TERRA						R\$ 21.571,64
1.2.1	96527	ESCAVAÇÃO MANUAL PARA VIGA BALDRAME OU SAPATA CORRIDA (INCLUINDO ESCAVAÇÃO PARA COLOCAÇÃO DE FÔRMAS). AF_01/2024	M3	20,26	116,94	143,22	2.901,64
1.2.2	94304	ATERRO MECANIZADO DE VALA COM ESCAVADEIRA HIDRÁULICA (CAPACIDADE DA CAÇAMBA: 0,8 M³ / POTÊNCIA: 111 HP). LARGURA ATÉ 2,5 M, PROFUNDIDADE ATÉ 1,5 M, COM SOLO ARGILÓ-ARENOSO. AF_08/2023	M3	187,54	77,37	94,76	17.771,29
1.2.3	76/ORSE	REATERRO MANUAL DE VALA COM ESPALHAMENTO S/ COMPACTAÇÃO	M3	41,82	17,55	21,49	898,71
1.3	INFRAESTRUTURA-FUNDAÇÃO						R\$ 12.131,52
1.3.1	9907/ORSE	CINTAS E VERGAS EM BLOCOS DE CONCRETO TIPO "U" (CALHA) 14X19X39, PREENCHIDOS COM CONCRETO ARMADO FCK=15 MPA E TRELIÇA DE FERRO TG 8M	M	128,90	47,46	58,12	7.491,67
1.3.2	96619	LASTRO DE CONCRETO MAGRO, APLICADO EM BLOCOS DE COROAMENTO OU SAPATAS, ESPESSURA DE 5 CM. AF_01/2024	M2	2,25	44,64	54,67	123,01
1.3.3	92413	MONTAGEM E DESMONTAGEM DE FÔRMA DE PILARES RETANGULARES E ESTRUTURAS SIMILARES, PÉ-DIREITO SIMPLES, EM MADEIRA SERRADA, 4 UTILIZAÇÕES. AF_09/2020	M2	14,04	116,94	143,22	2.010,81
1.3.4	94964	CONCRETO FCK = 20MPA, TRAÇO 1:2,7:3 (EM MASSA SECA DE CIMENTO/ AREIA MÉDIA/ BRITA 1) - PREPARO MECÂNICO COM BETONEIRA 400 L. AF_05/2021	M3	1,12	542,51	664,41	744,14
1.3.5	103670	LANÇAMENTO COM USO DE BALDES, ADENSAMENTO E ACABAMENTO DE CONCRETO EM ESTRUTURAS. AF_02/2022	M3	1,12	337,16	412,92	462,47
1.3.6	96543	ARMAÇÃO DE BLOCO UTILIZANDO AÇO CA-60 DE 5 MM - MONTAGEM. AF_01/2024	KG	6,32	21,66	26,53	167,67

ESTADO DA BAHIA
PREFEITURA MUNICIPAL DE SÃO JOSÉ DO JACUIPE

Avenida José Viraronga Rios, s/n, Centro, CNPJ: 16.443.632/0001-60, São José do Jacuípe-BA



OBRA: **CONSTRUÇÃO DE QUADRA SEM COBERTURA**

LOCAL: **POVOADO DO SOBRADINHO, MUNICÍPIO DE SÃO JOSÉ DO JACUIPE - BA**

BANCOS: **SINAPI/BA - 01/2025; ORSE - 12/2024 - SEM DESONERAÇÃO**

DATA BASE: **JANEIRO/2025**

BDI **22,47%**

ITEM	CÓDIGO	DISCRIMINAÇÃO DOS SERVIÇOS, EQUIPAMENTOS E MATERIAIS	UNID.	QUANT.	VALOR UNITÁRIO SEM BDI (R\$)	VALOR UNITÁRIO COM BDI (R\$)	VALOR TOTAL (R\$)
1.3.7	92761	ARMAÇÃO DE PILAR OU VIGA DE ESTRUTURA CONVENCIONAL DE CONCRETO ARMADO UTILIZANDO AÇO CA-50 DE 8,0 MM - MONTAGEM. AF_06/2022	KG	32,00	12,94	15,85	507,20
1.3.8	92762	ARMAÇÃO DE PILAR OU VIGA DE ESTRUTURA CONVENCIONAL DE CONCRETO ARMADO UTILIZANDO AÇO CA-50 DE 10,0 MM - MONTAGEM. AF_06/2022	KG	44,42	11,48	14,06	624,55
1.4	SUPERESTRUTURA						R\$ 5.576,47
1.4.1	93205	CINTA DE AMARRAÇÃO DE ALVENARIA MOLDADA IN LOCO COM UTILIZAÇÃO DE BLOCOS CANALETA, ESPESSURA DE *20* CM. AF_03/2024	M	25,33	69,84	85,53	2.166,47
1.4.3	94964	CONCRETO FCK = 20MPA, TRAÇO 1:2,7:3 (EM MASSA SECA DE CIMENTO/ AREIA MÉDIA/ BRITA 1) - PREPARO MECÂNICO COM BETONEIRA 400 L. AF_05/2021	M3	2,48	542,51	664,41	1.647,74
1.4.4	103670	LANÇAMENTO COM USO DE BALDES, ADENSAMENTO E ACABAMENTO DE CONCRETO EM ESTRUTURAS. AF_02/2022	M3	2,48	337,16	412,92	1.024,04
1.4.5	92761	ARMAÇÃO DE PILAR OU VIGA DE ESTRUTURA CONVENCIONAL DE CONCRETO ARMADO UTILIZANDO AÇO CA-50 DE 8,0 MM - MONTAGEM. AF_06/2022	KG	33,32	12,94	15,85	528,12
1.4.6	92759	ARMAÇÃO DE PILAR OU VIGA DE ESTRUTURA CONVENCIONAL DE CONCRETO ARMADO UTILIZANDO AÇO CA-60 DE 5,0 MM - MONTAGEM. AF_06/2022	KG	11,40	15,05	18,43	210,10
1.5	ALVENARIA / REVESTIMENTO / PAVIMENTO						R\$ 74.670,41
1.5.1	157/ORSE	Alvenaria tijolo cerâmico maciço (5x9x19), esp = 0,19m (dobrada), com argamassa traço t5 - 1:2:8 (cimento / cal / areia) c/ junta de 2,0cm - R1	M2	50,32	209,06	256,04	12.883,93
1.5.2	87879	CHAPISCO APLICADO EM ALVENARIAS E ESTRUTURAS DE CONCRETO INTERNAS, COM COLHER DE PEDREIRO. ARGAMASSA TRAÇO 1:3 COM PREPARO EM BETONEIRA 400L. AF_10/2022	M2	56,50	5,13	6,28	354,82
1.5.3	87548	MASSA ÚNICA, EM ARGAMASSA TRAÇO 1:2:8, PREPARO MANUAL, APLICADA MANUALMENTE EM PAREDES INTERNAS DE AMBIENTES COM ÁREA ENTRE 5M² E 10M², E = 10MM, COM TALISCAS. AF_03/2024	M2	56,50	33,14	40,59	2.293,34

ESTADO DA BAHIA
PREFEITURA MUNICIPAL DE SÃO JOSÉ DO JACUIPE

Avenida José Viraronga Rios, s/n, Centro, CNPJ: 16.443.632/0001-60, São José do Jacuípe-BA



OBRA: **CONSTRUÇÃO DE QUADRA SEM COBERTURA**

LOCAL: **POVOADO DO SOBRADINHO, MUNICÍPIO DE SÃO JOSÉ DO JACUIPE - BA**

BANCOS: **SINAPI/BA - 01/2025; ORSE - 12/2024 - SEM DESONERAÇÃO**

DATA BASE: **JANEIRO/2025**

BDI **22,47%**

ITEM	CÓDIGO	DISCRIMINAÇÃO DOS SERVIÇOS, EQUIPAMENTOS E MATERIAIS	UNID.	QUANT.	VALOR UNITÁRIO SEM BDI (R\$)	VALOR UNITÁRIO COM BDI (R\$)	VALOR TOTAL (R\$)
1.5.4	97113	APLICAÇÃO DE LONA PLÁSTICA PARA EXECUÇÃO DE PAVIMENTOS DE CONCRETO. AF_04/2022	M2	586,05	2,89	3,54	2.074,62
1.5.5	11380/ORSE	Fornecimento e instalação de tela aço soldada nervurada CA-60, malha 20x20cm, ferro 3.4mm, painel 2x3m, (0,72kg/m²), Malha Pop Leve Gerdau ou similar	M2	586,05	13,00	15,92	9.329,92
1.5.6	11777/ORSE	PISO EM CONCRETO SIMPLES DESEMPOLADO, FCK = 21 MPA, E = 7 CM - NÃO INCLUI FORMAS PARA JUNTAS DE CONCRETAGEM	M2	586,05	53,36	65,35	38.298,37
1.5.7	4923/ORSE	Acabamento superficial de concreto com lixamento e polimento	M3	586,05	13,15	16,10	9.435,41
1.6	ALAMBRADO / ESQUADRIA						R\$ 48.574,31
1.6.1	102362	ALAMBRADO PARA QUADRA POLIESPORTIVA, ESTRUTURADO POR TUBOS DE AÇO GALVANIZADO, (MONTANTES COM DIÂMETRO 2", TRAVESSAS E ESCORAS COM DIÂMETRO 1 ¼), COM TELA DE ARAME GALVANIZADO, FIO 14 BWG E MALHA QUADRADA 5X5CM (EXCETO MURETA). AF_03/2021	M2	196,76	180,75	221,36	43.554,79
1.6.2	11532/ORSE	PORTAO EM TELA ARAME GALVANIZADO N.12 MALHA 2" E MOLDURA EM TUBOS DE AÇO COM DUAS FOLHAS DE ABRIR, INCLUSO FERRAGENS	M2	5,40	758,99	929,54	5.019,52
1.7	PINTURA						R\$ 33.610,23
1.7.1	102491	PINTURA DE PISO COM TINTA ACRÍLICA, APLICAÇÃO MANUAL, 2 DEMÃOS, INCLUSO FUNDO PREPARADOR. AF_05/2021	M2	765,91	22,67	27,76	21.261,66
1.7.2	102504	PINTURA DE DEMARCAÇÃO DE QUADRA POLIESPORTIVA COM TINTA ACRÍLICA, E = 5 CM, APLICAÇÃO MANUAL. AF_05/2021	M	282,72	11,32	13,86	3.918,50
1.7.3	100754	PINTURA COM TINTA ACRÍLICA DE ACABAMENTO APLICADA A ROLO OU PINCEL SOBRE SUPERFÍCIES METÁLICAS (EXCETO PERFIL) EXECUTADO EM OBRA (02 DEMÃOS) . AF_01/2020	M2	202,16	34,05	41,70	8.430,07
1.8	INSTALAÇÕES ELÉTRICAS						R\$ 18.761,79

ESTADO DA BAHIA
PREFEITURA MUNICIPAL DE SÃO JOSÉ DO JACUIPE

Avenida José Viraronga Rios, s/n, Centro, CNPJ: 16.443.632/0001-60, São José do Jacuípe-BA



OBRA: **CONSTRUÇÃO DE QUADRA SEM COBERTURA**

LOCAL: **POVOADO DO SOBRADINHO, MUNICÍPIO DE SÃO JOSÉ DO JACUIPE - BA**

BANCOS: **SINAPI/BA - 01/2025; ORSE - 12/2024 - SEM DESONERAÇÃO**

DATA BASE: **JANEIRO/2025**

BDI **22,47%**

ITEM	CÓDIGO	DISCRIMINAÇÃO DOS SERVIÇOS, EQUIPAMENTOS E MATERIAIS	UNID.	QUANT.	VALOR UNITÁRIO SEM BDI (R\$)	VALOR UNITÁRIO COM BDI (R\$)	VALOR TOTAL (R\$)
1.8.1	336/ORSE	Poste em aço carbono, para iluminação pública, cônico, contínuo, reto, h=8.00m, d=148mm (base) e d=60mm (topo)ref.1008/B, incl base concreto	UNID	4,00	1.975,09	2.418,89	9.675,56
1.8.3	8349/ORSE	REFLETOR PARA LAMPADA VAPOR DE SÓDIO 400W, OLIVO OU SIMILAR, INCLUSIVE LÂMPADA E REATOR	UNID	8,00	270,20	330,91	2.647,28
1.8.4	96986	HASTE DE ATERRAMENTO, DIÂMETRO 3/4", COM 3 METROS - FORNECIMENTO E INSTALAÇÃO	UNID	5,00	138,53	169,66	848,30
1.8.5	COTAÇÃO	CAIXA DE PASSAGEM COM TUBO DE PVC 200MM, FUNDO BRITA COM TAMPA CAP	UNID	4,00	16,56	20,28	81,12
1.8.6	101875	QUADRO DE DISTRIBUIÇÃO DE ENERGIA EM CHAPA DE AÇO GALVANIZADO, DE EMBUTIR, COM BARRAMENTO TRIFÁSICO, PARA 12 DISJUNTORES DIN 100A - FORNECIMENTO E INSTALAÇÃO. AF_10/2020	UNID	1,00	370,30	453,51	453,51
1.8.7	91929	CABO DE COBRE FLEXÍVEL ISOLADO, 4 MM², ANTI-CHAMA 0,6/1,0 KV, PARA CIRCUITOS TERMINAIS - FORNECIMENTO E INSTALAÇÃO. AF_03/2023	M	302,43	7,32	8,96	2.709,77
1.8.8	91933	CABO DE COBRE FLEXÍVEL ISOLADO, 10 MM², ANTI-CHAMA 0,6/1,0 KV, PARA CIRCUITOS TERMINAIS - FORNECIMENTO E INSTALAÇÃO. AF_03/2023	M	2,50	16,46	20,16	50,40
1.8.9	101892	DISJUNTOR BIPOLAR TIPO NEMA, CORRENTE NOMINAL DE 10 ATÉ 50A - FORNECIMENTO E INSTALAÇÃO. AF_10/2020	UN	5,00	69,34	84,92	424,60
1.8.10	101893	DISJUNTOR TRIPOLAR TIPO NEMA, CORRENTE NOMINAL DE 10 ATÉ 50A - FORNECIRRENTE NOMINAL DE 10 ATÉ 50A - FORNECI UN CR 91,88 M	UN	1,00	89,06	109,07	109,07
1.8.11	91873	ELETRODUTO RÍGIDO ROSCÁVEL, PVC, DN 40 MM (1 1/4"), PARA CIRCUITOS TERMINAIS, INSTALADO EM PAREDE - FORNECIMENTO E INSTALAÇÃO. AF_03/2023	M	64,81	22,20	27,19	1.762,18

ESTADO DA BAHIA
PREFEITURA MUNICIPAL DE SÃO JOSÉ DO JACUIPE

Avenida José Viraronga Rios, s/n, Centro, CNPJ: 16.443.632/0001-60, São José do Jacuípe-BA



OBRA: **CONSTRUÇÃO DE QUADRA SEM COBERTURA**

LOCAL: **POVOADO DO SOBRADINHO, MUNICÍPIO DE SÃO JOSÉ DO JACUIPE - BA**

BANCOS: **SINAPI/BA - 01/2025; ORSE - 12/2024 - SEM DESONERAÇÃO**

DATA BASE: **JANEIRO/2025**

BDI **22,47%**

ITEM	CÓDIGO	DISCRIMINAÇÃO DOS SERVIÇOS, EQUIPAMENTOS E MATERIAIS	UNID.	QUANT.	VALOR UNITÁRIO SEM BDI (R\$)	VALOR UNITÁRIO COM BDI (R\$)	VALOR TOTAL (R\$)
1.9	SERVIÇOS DIVERSOS						R\$ 21.442,66
1.9.1	2450/ORSE	LIMPEZA GERAL	M2	1.049,34	2,39	2,93	3.074,57
1.9.3	94277	ASSENTAMENTO DE GUIA (MEIO-FIO) EM TRECHO RETO, CONFECCIONADA EM CONCRETO PRÉ-FABRICADO, DIMENSÕES 80X08X08X25 CM (COMPRIMENTO X BASE INFERIOR X BASE SUPERIOR X ALTURA). AF_01/2024	M	120,04	32,87	40,26	4.832,81
1.9.4	10069/ORSE	TRAVES OFICIAL PARA FUTEBOL DE SALÃO 3X2M EM AÇO GALV.3", COM REQUADRO E REDES DE POLIETILENO FIO 4MM (CONJUNTO P/FUTSAL)	PAR	1,00	4.068,28	4.982,42	4.982,42
1.9.5	4889/ORSE	PASSEIO EM CONCRETO SIMPLES C/ CIMENTADO E=5CM	M2	186,54	37,44	45,85	8.552,86
						TOTAL	R\$ 238.992,77

11 DE Março DE 2025, SÃO JOSÉ DO JACUIPE (BA)



Responsável técnico

Nome: Ismael de Oliveira Carneiro

CREA: 30001.00841



ESTADO DA BAHIA
PREFEITURA MUNICIPAL DE SÃO JOSÉ DO JACUIPE

Avenida José Viraronga Rios, s/n, Centro, CNPJ: 16.443.632/0001-60, São José do Jacuípe/BA

OBRA: CONSTRUÇÃO DE QUADRA SEM COBERTURA

LOCAL: POVOADO DO SOBRADINHO, MUNICÍPIO DE SÃO JOSÉ DO JACUIPE - BA

BANCOS: SINAPI/BA - 01/2025; ORSE - 12/2024 - SEM DESONERAÇÃO

DATA BASE: JANEIRO/2025



TIPO DE OBRA

CONSTRUÇÃO DE QUADRA SEM COBERTURA

Tabela 1 - Descrição dos elementos considerados no cálculo do benefícios e despesas indiretas (BDI).

Itens	Limites		Adotado
	1º Quartil	3º Quartil	
Administração Central (AC)	3,80%	4,67%	3,00%
Seguro e Garantia (SG)	0,32%	0,74%	0,80%
Risco (R)	0,50%	0,97%	0,97%
Despesas Financeiras (DF)	1,02%	1,21%	0,59%
Lucro (L)	6,16%	8,69%	6,16%
Tributos (Impostos CONFINS 3%, e PIS 0,65%)	3,65%	3,65%	3,65%
Tributos (ISS, variável de acordo com o município)	2,00%	5,00%	5,00%
Tributos (Contribuição Previdenciária sobre a Receita Bruta - 0% ou 4,5% - Desoneração)	0,00%	0,00%	0,00%
BDI SEM desoneração (Fórmula Acórdão TCU)	18,92%	28,10%	22,47%

Os valores de BDI foram calculados com o emprego da fórmula:

$$BDI = \frac{(1 + AC + SG + R)(1 + DF)(1 + L)}{(1 - I)} - 1$$

Os limites adotados para os subitens passíveis de aceitação para o cálculo da taxa de BDI, são aqueles estabelecidos no Acórdão 2622/2013 do Tribunal de Contas da União (TCU).

Declaro que os devidos fins que o regime de Contribuição Previdenciária sobre a Receita Bruta adotada para elaboração do orçamento foi SEM desoneração, e que esta é a alternativa mais adequada para a Administração Pública.

O ISS para prestação de serviço de construção civil é 5%, de acordo com a legislação tributária do município.



11 DE MARÇO DE 2025, SÃO JOSÉ DO JACUIPE/BA

Responsável técnico

Nome: Ismael de Oliveira Carneiro

CREA: 30001.00841

ESTADO DA BAHIA
PREFEITURA MUNICIPAL DE SÃO JOSÉ DO JACUÍPE

Avenida José Viraronga Rios, s/n, Centro, CNPJ: 16.443.632/0001-60, São José do Jacuípe/BA



OBRA: CONSTRUÇÃO DE QUADRA SEM COBERTURA

LOCAL: POVOADO DO SOBRADINHO, MUNICÍPIO DE SÃO JOSÉ DO JACUÍPE - BA

BANCOS: SINAPI/BA - 01/2025; ORSE - 12/2024 - SEM DESONERAÇÃO

DATA BASE: JANEIRO/2025

CRONOGRAMA FÍSICO-FINANCEIRO							
ITEM	DISCRIMINAÇÃO DOS SERVIÇOS	PESO	R\$	1º MÊS	2º MÊS	3º MÊS	4º MÊS
1	SERVIÇOS PRELIMINARES	1,11%	2.653,74	2.653,74			
				100,00%			
2	DEMOLIÇÃO E RETIRADA	9,03%	21.571,64	21.571,64			
				100,00%			
3	LOCAÇÃO E TERRAPLANAGEM	5,08%	12.131,52	12.131,52			
				100,00%			
4	INFRAESTRUTURA E SUPERESTRUTUR	2,33%	5.576,47		5.576,47		
					100,00%		
5	PAVIMENTAÇÃO	31,24%	74.670,41		52.269,29	22.401,12	
					70,00%	30,00%	
6	PAISAGISMO	20,32%	48.574,31			48.574,31	
						100,00%	
7	MOBILIÁRIO	14,06%	33.610,23			33.610,23	
						100,00%	
8	ILUMINAÇÃO	7,85%	18.761,79				18.761,79
							100,00%
9	SERVIÇOS FINAIS	8,97%	21.442,66				21.442,66
							100,00%
TOTAL (R\$)			R\$238.992,77	36.356,90	57.845,76	104.585,66	40.204,45
TOTAL (%)			99,99%	15,21%	24,20%	43,76%	16,82%
TOTAL ACUMULADO (%)			0,00%	15,21%	39,41%	83,17%	99,99%
TOTAL ACUMULADO (R\$)			R\$238.992,77	36.356,90	94.202,66	198.788,32	238.992,77




11 DE MARÇO DE 2025, SÃO JOSÉ DO JACUÍPE (BA)


Responsável técnico

Nome: Ismael de Oliveira Carneiro

CREA: 30001.00841


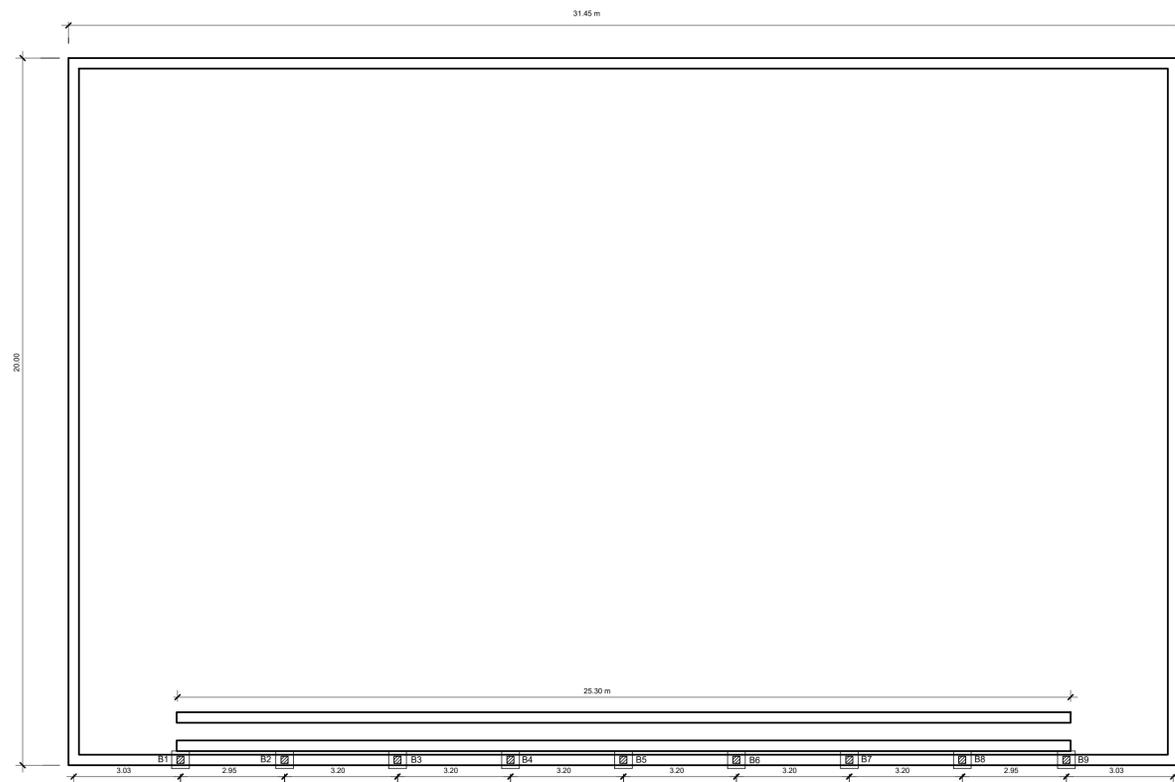


LOCAÇÃO DE BLOCOS
ESC.: 1/100

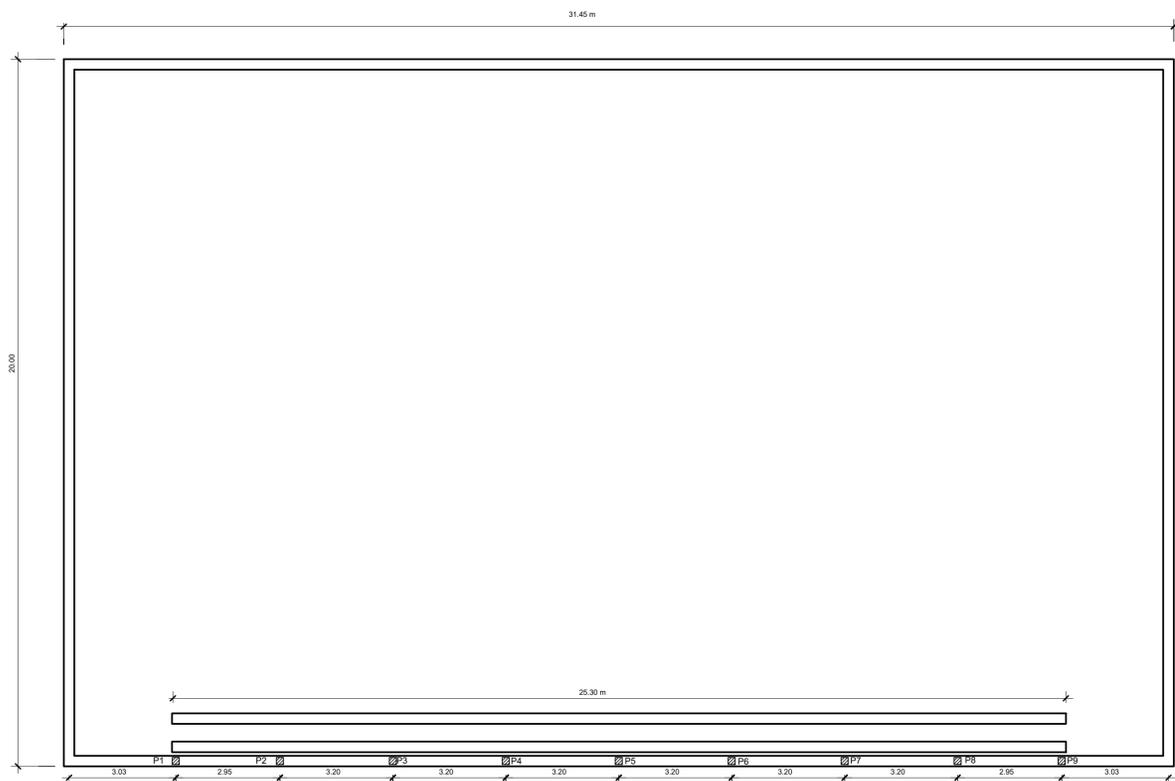

PLANTA BAIXA - BALDRAMES
ESC.: 1/100

DET. BLOCOS B1 a B9

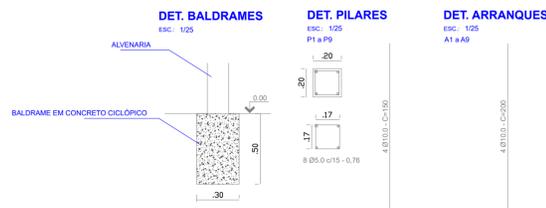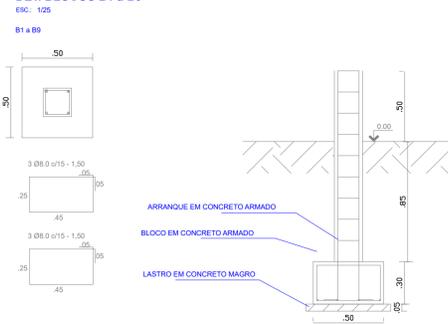

RESUMO DE AÇO DOS BLOCOS B1 a B9

AÇO	BITOLA	COMP. (m)	QUANT.	COMP. TOTAL (m)	MASSA NOMINAL (m)	PESO (kg)
CA 50 A	8.0 mm	1,50	6x9=54	81,00	0,395	32,00
PESO TOTAL (kg)		Volume de concreto: Unitário - 0,075 m³ Total - 0,70 m³				
CA 50 A - 32 KG		Área de forma: Unitário - 0,60 m² Total - 5,40 m²				

RESUMO DE AÇO DOS ARRANQUES A1 a A9

AÇO	BITOLA	COMP. (m)	QUANT.	COMP. TOTAL (m)	MASSA NOMINAL (m)	PESO (kg)
CA 50 A	10.0 mm	2,00	4x9=36	72,00	0,617	44,42
CA 60 A	5.0 mm	0,76	6x9=54	41,04	0,154	6,32
PESO TOTAL (kg)		Volume de concreto: Unitário - 0,046 m³ Total - 0,42 m³				
CA 50 A - 44,42		Área de forma: Unitário - 0,96 m² Total - 8,64 m²				
CA 60 A - 6,32						

RESUMO DE AÇO DOS PILARES P1 a P9

AÇO	BITOLA	COMP. (m)	QUANT.	COMP. TOTAL (m)	MASSA NOMINAL (m)	PESO (kg)
CA 50 A	10.0mm	1,50	4x9=36	54,00	0,617	33,32
CA 60 A	5.0mm	0,76	10x9=90	68,40	0,154	10,54
PESO TOTAL (kg)		Volume de concreto: Unitário - 0,048 m³ Total - 0,43 m³				
CA 50 A - 33,32		Área de forma: Unitário - 0,96 m² Total - 8,64 m²				
CA 60 A - 10,54						


RESUMO DE AÇO DA LAJE DE PROTEÇÃO DO QDE

AÇO	BITOLA	COMP. (m)	QUANT.	COMP. TOTAL (m)	MASSA NOMINAL (m)	PESO (kg)
CA 60 A	5.0 mm	0,27	10	2,70	0,154	0,416
	5.0 mm	0,97	3	2,91	0,154	0,448
PESO TOTAL (kg)		Volume de concreto: 0,015 m³ Área de forma: 0,43 m²				
CA 60 A - 0,864						




REVISÃO	DATA	DESCRIÇÃO	APROVAÇÃO
R - 00	14/05/2024	ELABORAÇÃO	OK

QUADRO DE ÁREAS - QUADRA:	PERÍMETRO (m)
ÁREA (m²) 1080,00	107,00

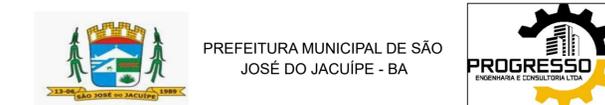


GESTÃO: ALBERLAN PERIS MOREIRA DA CUNHA	FASE DO PROJETO: ESTUDO
LOCAL: POVOADO DO SOBRADINHO, MUNICÍPIO DE SÃO JOSÉ DO JACUIPE-BA	FOLHA Nº: 4 / 6
TÍTULO: LOCAÇÃO E BALDRAME	FORMATO: A1 REVISÃO: 00


PROJETO: CONSTRUÇÃO DE QUADRA	RESP. TÉCNICO: ISMAEL DE OLIVEIRA CARNEIRO - CREA: BA30001.00841
ARQUIVO ELETRÔNICO: PROJETO BÁSICO_V1.dwg	DATA INICIAL: 14/05/2024 ESCALA: 1/600

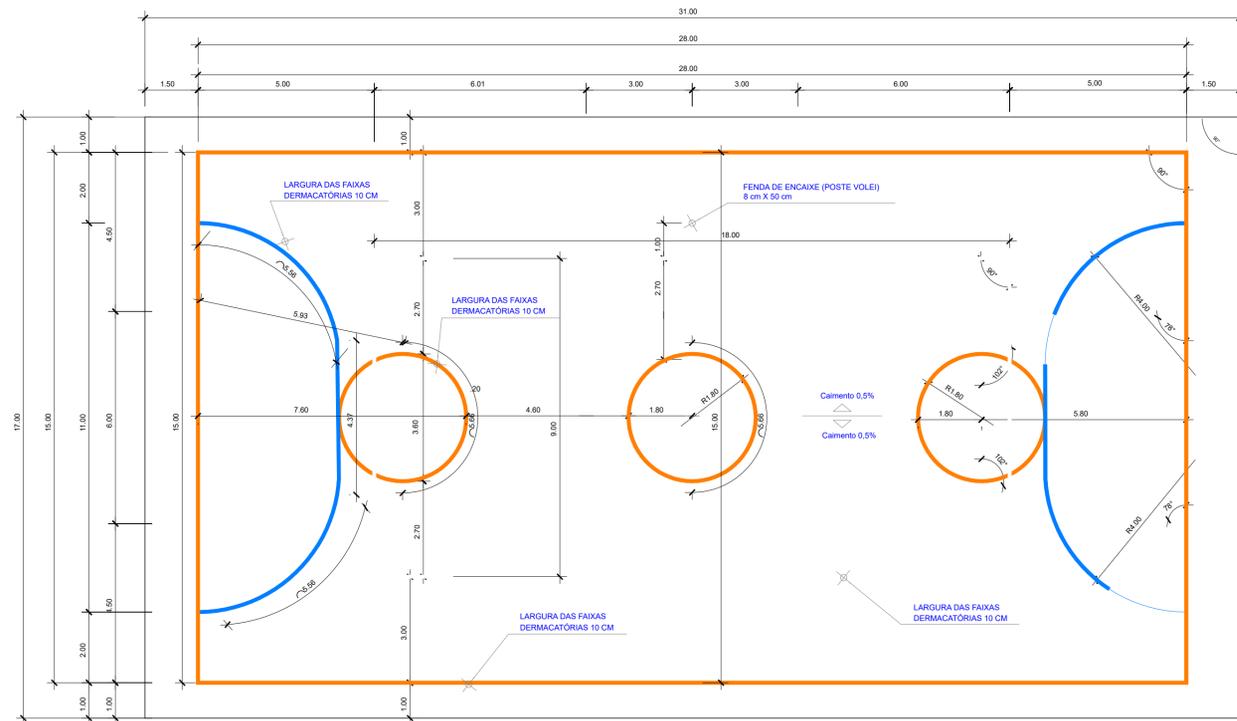

Planta Baixa - Quadra
Escala 1/100

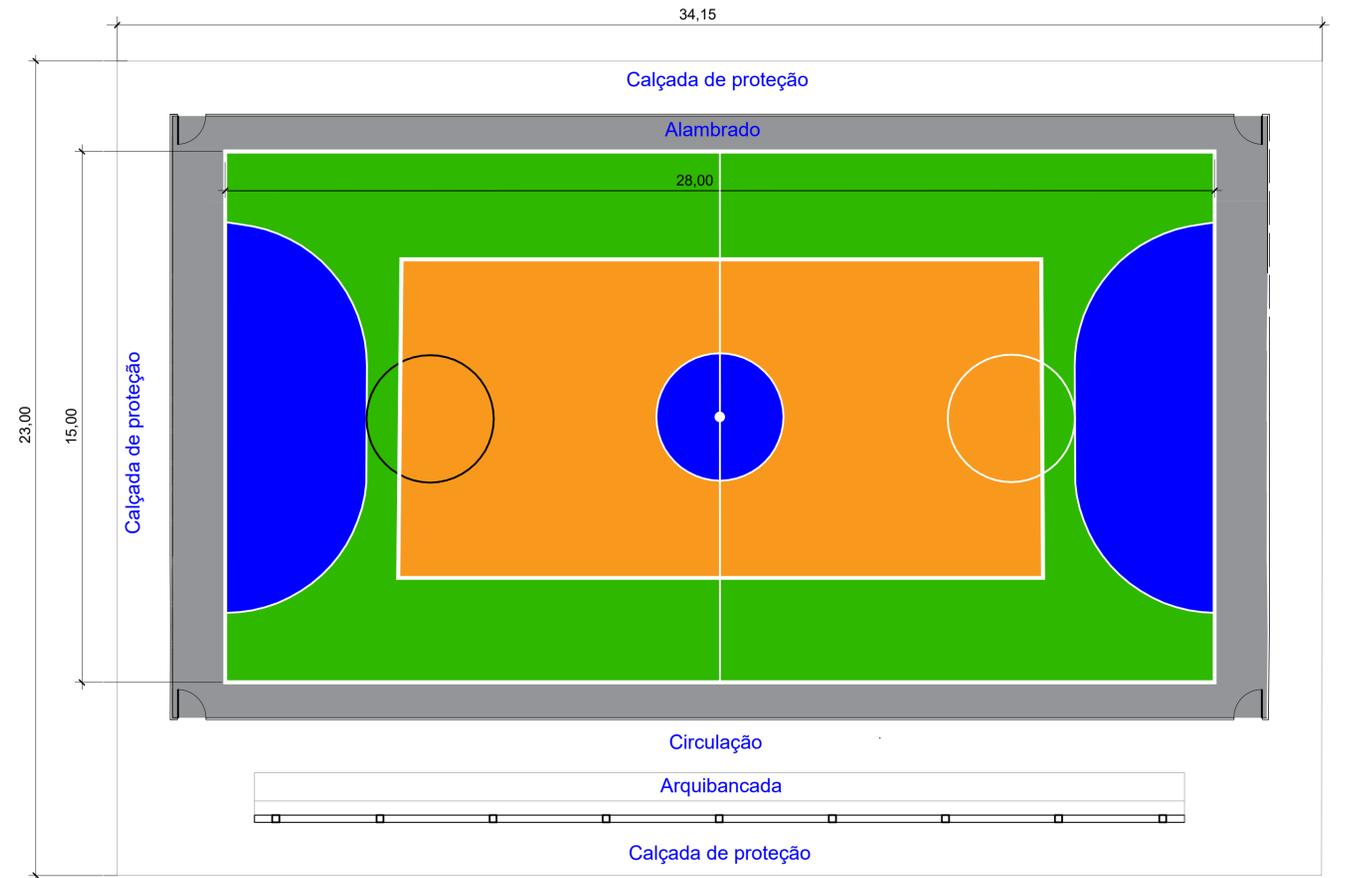

Planta Implantação
Escala 1/100

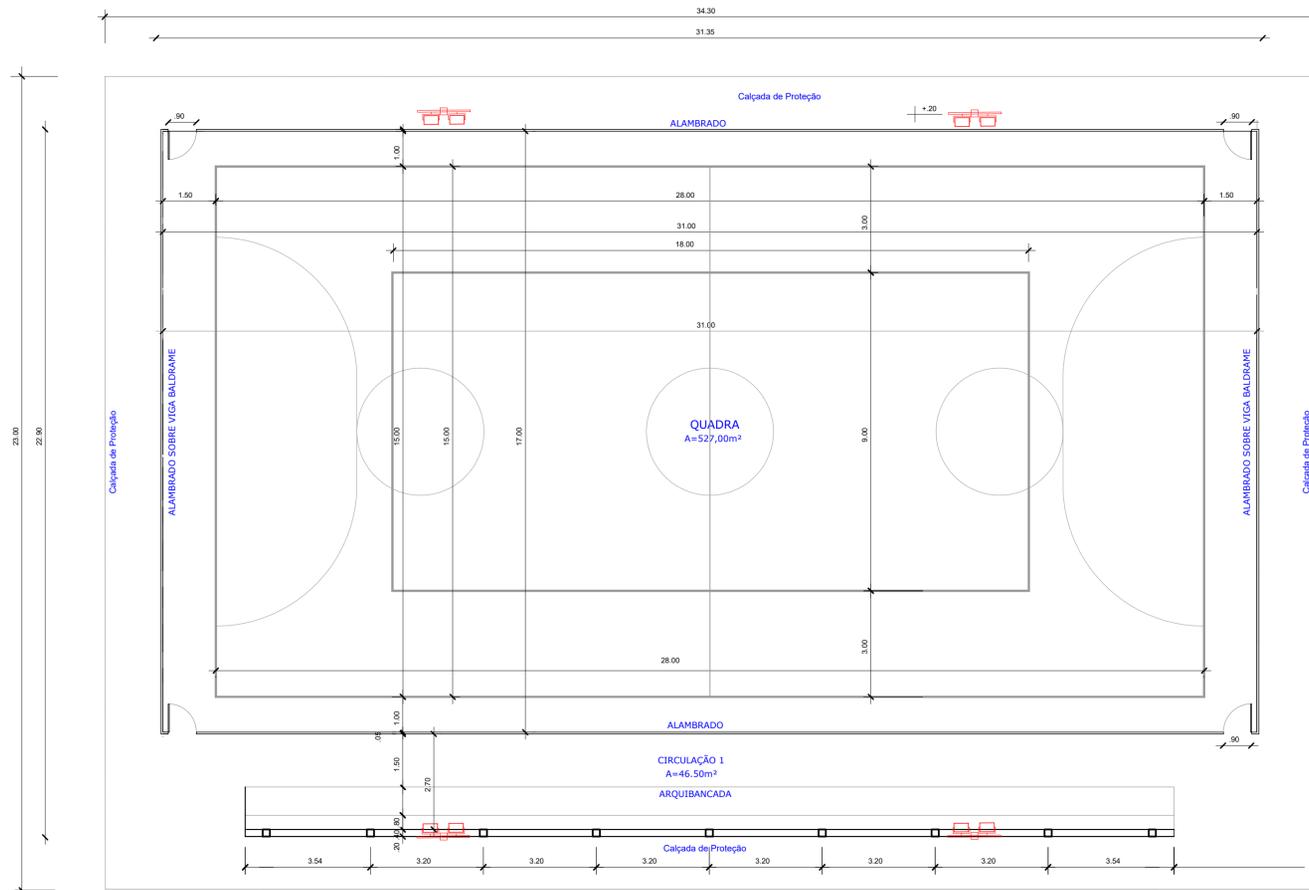


Planta Baixa
Escala 1/100

QUADRO DE ÁREAS	
ÁREA DO TERRENO: 27 metros x 40 metros= 1080,00m²	
ÁREA CONSTRUÍDA: 788,90m²	
ÁREAS EDIFICAÇÕES	
AMBIENTES	ÁREAS
QUADRA POLIESPORTIVA (31,00m x 17,00m)	527,00 m²
ARQUIBANCADAS (21,80m x 1,20m)	26,16 m²
CIRCULAÇÃO	53,33 m²
CALÇADA DE PROTEÇÃO	182,41 m²



REVISÃO	DATA	DESCRIÇÃO	APROVAÇÃO
R - 00	[14/05/2024]	ELABORAÇÃO	OK

ÁREA (m²)	PERÍMETRO (m)
1080,00	107,00

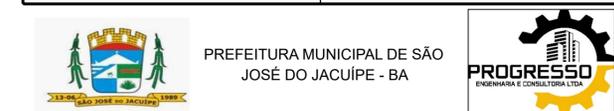

GESTÃO:	ALBERLAN PERIS MOREIRA DA CUNHA	FASE DO PROJETO:	ESTUDO
LOCAL:	POVOADO DO SOBRADINHO, MUNICÍPIO DE SÃO JOSÉ DO JACUIPE-BA	FOLHA Nº:	2/6
TÍTULO:	PLANTA BAIXA E IMPLANTAÇÃO	FORMATO:	A1
		REVISÃO:	00

PROJETO:	CONSTRUÇÃO DE QUADRA	RESP. TÉCNICO:	ISMAEL DE OLIVEIRA CARNEIRO - CREA: BA30001.00841
ARQUIVO ELETRÔNICO:	PROJETO BÁSICO_V1.dwg	DATA INICIAL:	14/05/2024
		ESCALA:	1/600

SOBRADINHO

11°20'52"S
39°51'20"W

E 5

SAÍDA PARA POVOADO
PÉ DE MANGA

E 203

E 0

ÁREA DESTINADA
PARA A CONSTRUÇÃO

ESCOLA MUNICIPAL

E 200

SAÍDA PARA POVOADO
DO LAMEIRO



REVISÃO	DATA	DESCRIÇÃO	APROVAÇÃO
R-00	14/05/2024	ELABORAÇÃO	OK


QUADRO DE ÁREAS - QUADRA:	
ÁREA (m ²) 1080,00	PERÍMETRO (m) 107,00



PREFEITURA MUNICIPAL DE SÃO
JOSÉ DO JACUIPE - BA




GESTÃO: ALBERLAN PERIS MOREIRA DA CUNHA	FASE DO PROJETO: ESTUDO
LOCAL: POVOADO DO SOBRADINHO, MUNICÍPIO DE SÃO JOSÉ DO JACUIPE-BA	FOLHA Nº: 1 / 6
TÍTULO: PLANTA DE LOCAÇÃO	FORMATO: A1
PROJETO: CONSTRUÇÃO DE QUADRA	REVISÃO: 00
RES.P. TÉCNICO: ISMAEL DE OLIVEIRA CARNEIRO - CREA: BA30001.00841	ARQUIVO ELETRÔNICO: PROJETO BÁSICO_V1.dwg
DATA INICIAL: 14/05/2024	ESCALA: 1/600

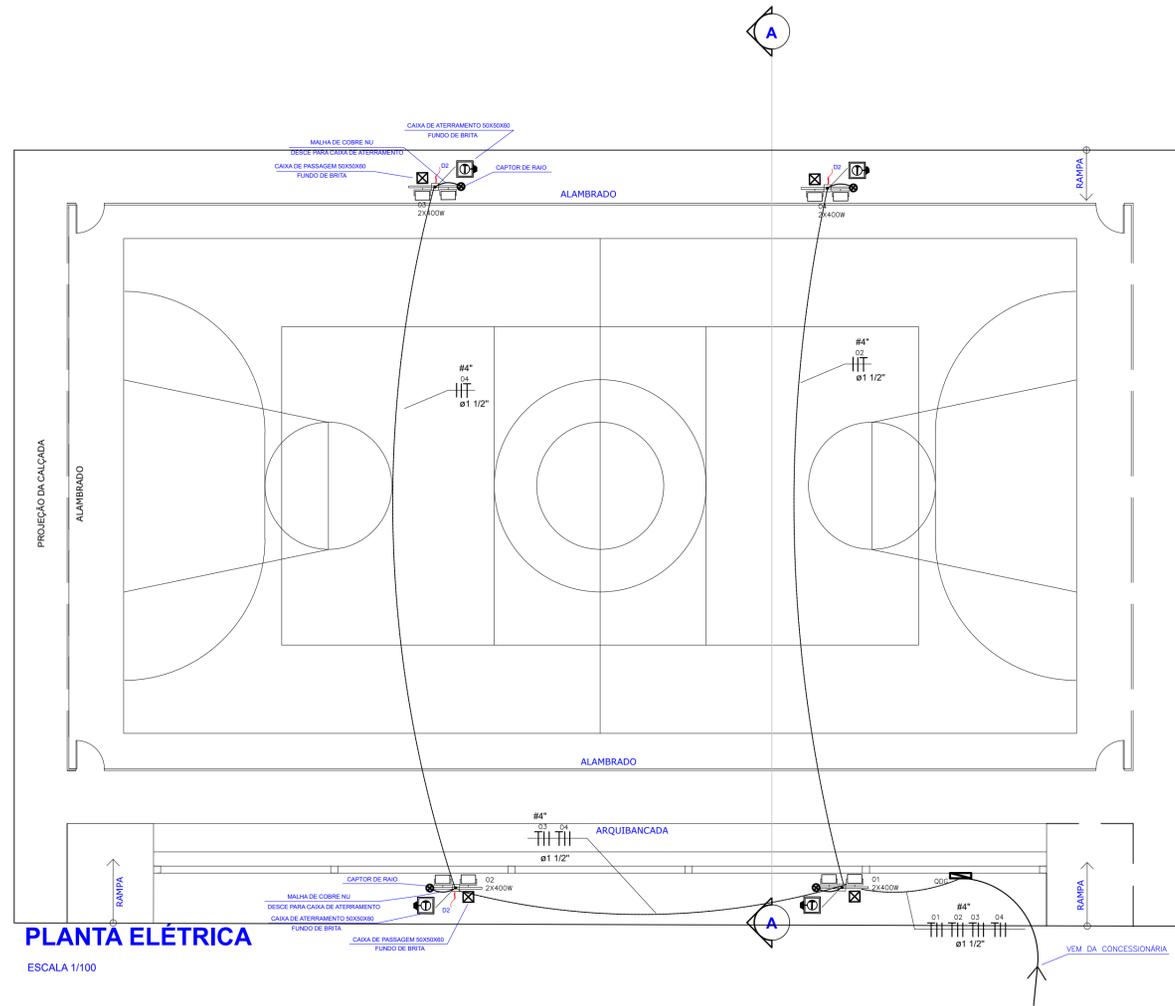

PLANTA ELÉTRICA

ESCALA 1/100

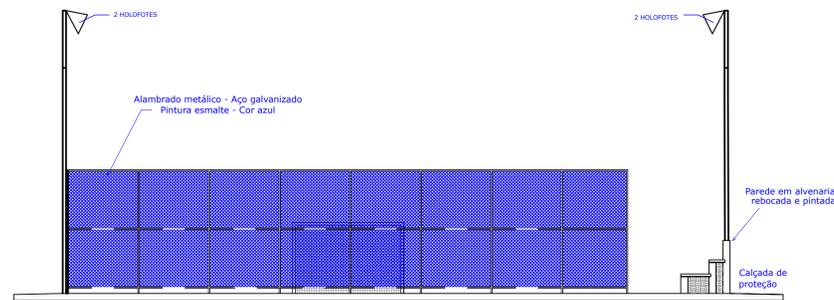

Elevação Frontal

Escala 1/100

LEGENDA

	CAIXA DE PASSAGEM COM FUNDO DE BRITA
	CAPTOR DE RAI
	QUADRO DE GARÇA
	SUPORTE DE FIXAÇÃO COM REFLETOR
	CABOS: FASE, NEUTRO, RETORNO, TERRA
	ELETRODUTO EMBUTIDO NO PISO
	CAIXA DE ATERRAMENTO COM FUNDO DE BRITA
	SETA DE DESCIDA

NOTAS


- 01 - A PROFUNDIDADE MÍNIMA PARA A HASTE DE ATERRAMENTO É DE 2,50 m.
- 02 - AS MALHAS DE ATERRAMENTO DOS SISTEMAS ELÉTRICOS E PROTEÇÃO ATMOSFÉRICA DEVERÃO SER INTERLIGADOS, FORMANDO APENAS UM SISTEMA.

TABELA DE CAIXAS DE PASSAGEM


DIMENSÕES (CM)			
Nº	LARGURA	COMPRIMENTO	PROFUNDIDADE
Cx1	50	50	60

QUADRO GERAL DE BAIXA TENSÃO
Quadro Terminal - QGBT




CIRCUITO	DESCRIÇÃO	POT. APA (W)	TENSÃO (V)	NF	CORRENTE IN(A)			SEÇÃO (MM2)	DISJUNTOR (A)
					R	S	T		
1	REFLETOR	800	220	B	3,63			4,0	16
2	REFLETOR	800	220	B	3,63			4,0	16
3	REFLETOR	800	220	B	3,63			4,0	16
4	REFLETOR	800	220	B	3,63			4,0	16
-	RESERVA								
-	RESERVA								
-	RESERVA								
-	RESERVA								
-	RESERVA								
-	RESERVA								
-	TOTAL =	3200	-	-	7,26	7,26		25(25)+16	25

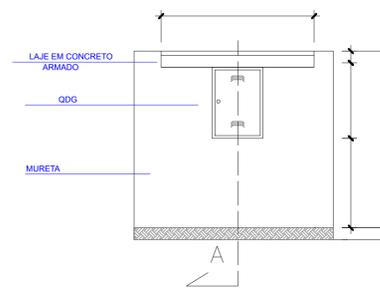

DETALHE TÍPICO DA MURETA DO QDG
S/ESCALA

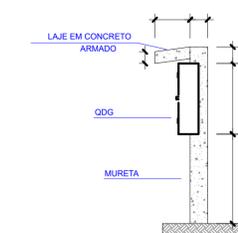

CORTE-A
S/ ESCALA

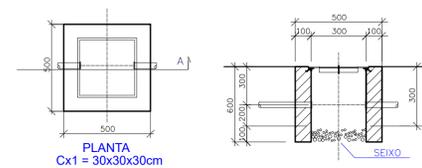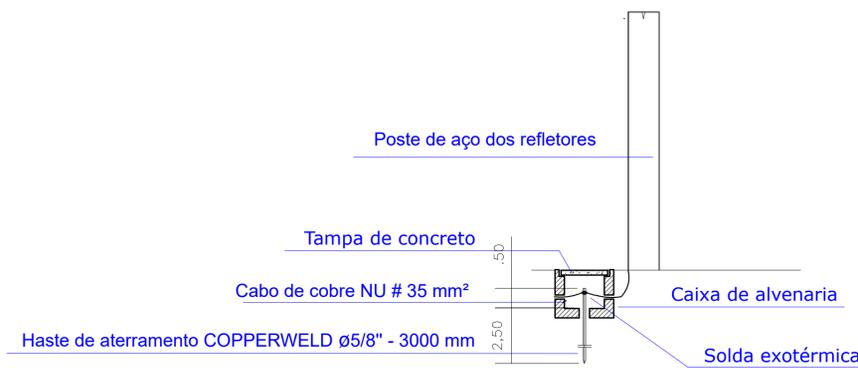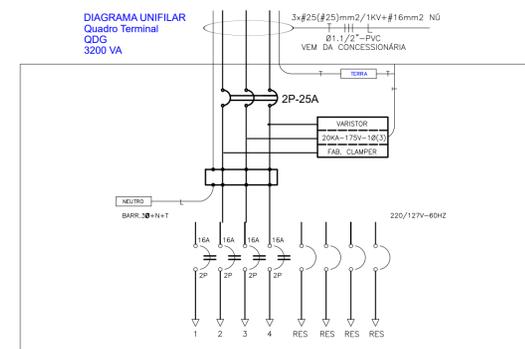


DETALHE DAS CX. DE PASSAGENS
S/ESCALA




REVISÃO	DATA	DESCRIÇÃO	APROVAÇÃO
R-00	14/05/2024	ELABORAÇÃO	OK

ÁREA (m²)	PERÍMETRO (m)
1080,00	107,00

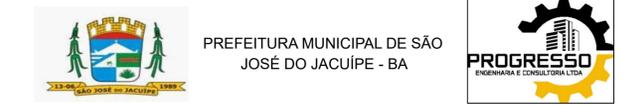

GESTÃO:	ALBERLAN PERIS MOREIRA DA CUNHA	FASE DO PROJETO:	ESTUDO
LOCAL:	POVOADO DO SOBRADINHO, MUNICÍPIO DE SÃO JOSÉ DO JACUIPE-BA	FOLHA Nº:	6/6
TÍTULO:	PLANTA ELÉTRICA	FORMATO:	A1
		REVISÃO:	00


PROJETO:	CONSTRUÇÃO DE QUADRA	RESP. TÉCNICO:	ISMAEL DE OLIVEIRA CARNEIRO - CREA: BA30001.00841
ARQUIVO ELETRÔNICO:	PROJETO BÁSICO_V1.dwg	DATA INICIAL:	14/05/2024
		ESCALA:	1/600

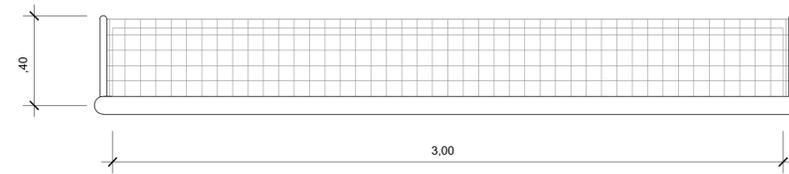


**BALIZA FUTEBOL
PLANTA**
ESCALA 1:25




**BALIZA FUTEBOL
VISTA FRONTAL**
ESCALA 1:25

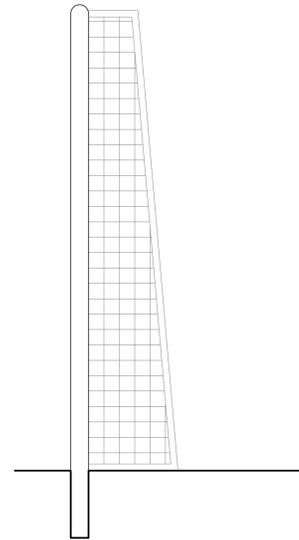

**BALIZA FUTEBOL
VISTA LATERAL**
ESCALA 1:25

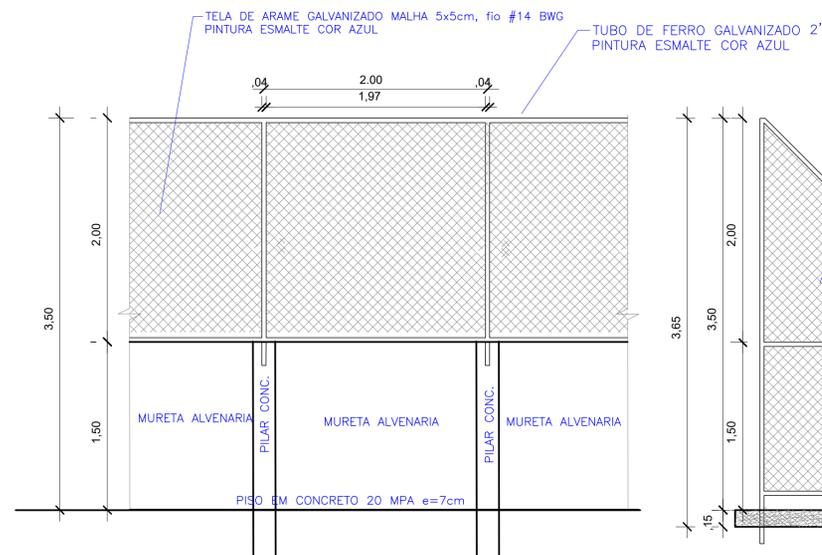

VISTA DO ALAMBRADO (FUNDOS)
ESCALA 1:50

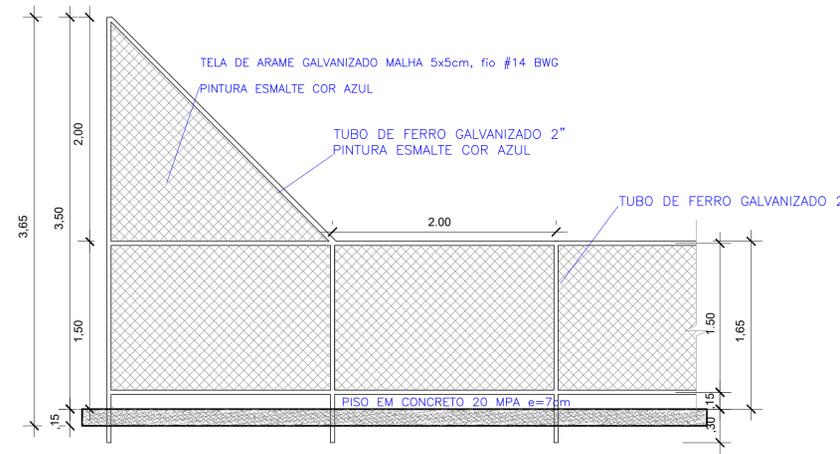


VISTA DO ALAMBRADO (LATERAL)
ESCALA 1:50



-	-	-	-
-	-	-	-
R-00	14/05/2024	ELABORAÇÃO	OK
REVISÃO	DATA	DESCRIÇÃO	APROVAÇÃO

QUADRO DE ÁREAS - QUADRA:	
ÁREA (m ²) 1080,00	PERÍMETRO (m) 107,00

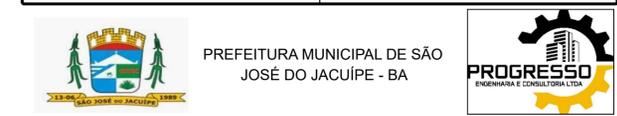

GESTÃO: ALBERLAN PERIS MOREIRA DA CUNHA	FASE DO PROJETO: ESTUDO
LOCAL: POVOADO DO SOBRADINHO, MUNICÍPIO DE SÃO JOSÉ DO JACUIPE-BA	FOLHA Nº: 5/6
TÍTULO: VISTA DOS EQUIPAMENTOS	FORMATO: A1
REVISÃO: 00	

PROJETO: CONSTRUÇÃO DE QUADRA	RESP. TÉCNICO: ISMAEL DE OLIVEIRA CARNEIRO - CREA: BA30001.00841
ARQUIVO ELETRÔNICO: PROJETO BÁSICO_V1.dwg	DATA INICIAL: 14/05/2024
	ESCALA: 1/600