


LEGENDA:

- BORDAS DA VIA A RECEBER PAVIMENTAÇÃO
- CERCA EM ARAME FARPADO
- CASAS EXISTENTES
- POSTE EXISTENTE
- LOGRADOUROS À RECEBER PAVIMENTAÇÃO

Gessivaldo Carneiro
 Eng. Civil
 CREA-BA 3000 84946

REVISÃO	DATA	DESCRIÇÃO	APROVAÇÃO
R - 00	24/02/2022	ELABORAÇÃO	OK

IDENTIFICAÇÃO RUA	LOGRADOURO	EXTENSÃO DA VIA (m)	LARGURA MÉDIA DA RUA (m)	LARGURA MÉDIA DO PASSEIO (m)	ÁREA PAVIMENTADA (m²)	ÁREA DE PASSEIO (m²)
1A	RUA FRANCISCO CHAVE DA CRUZ	90,43	5,96	1,50	538,96	271,29

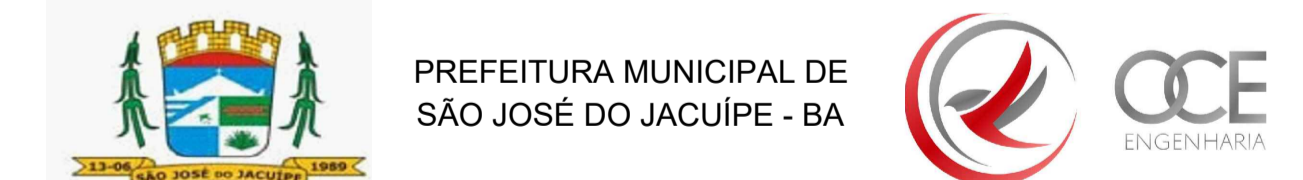

GESTÃO: ALBERLAN PERIS MOREIRA DA CUNHA

FASE DO PROJETO: ESTUDO

LOCAL: POVOADO DE VÁRZEA DANTAS, PRÓXIMO AO DISTRITO DE ITATIAIA, SÃO JOSÉ DO JACUIPE

FOLHA Nº: 2/7

TÍTULO: PLANTA DE LOCALIZAÇÃO

FORMATO: A1

REVISÃO: 00

PROJETO: PROJETO GEOMÉTRICO DE PAVIMENTAÇÃO

RESP. TÉCNICO: GESSIVALDO OLIVEIRA CARNEIRO - CREA: BA3000.88946

ARQUIVO ELETRÔNICO: PROJETO DE PAVIMENTAÇÃO_VD.dwg

DATA INICIAL: 24/02/2022

ESCALA: 1/150