


- LEGENDA:**
- BORDAS DA RUA EM MEIO-FIO
 - EIXO DA VIA
 - CASAS EXISTENTES
 - + POSTE EXISTENTE
 - LOGRADOUROS À RECEBER PAVIMENTAÇÃO

Gessivaldo Carneiro
Eng. Civil
CREA-BA 3000 84946

REVISÃO	DATA	DESCRIÇÃO	APROVAÇÃO
R - 00	24/02/2022	ELABORAÇÃO	OK

IDENTIFICAÇÃO RUA	LOGRADOURO	EXTENSÃO DA VIA (m)	LARGURA MÉDIA DA RUA (m)	LARGURA MÉDIA DO PASSEIO (m)	ÁREA PAVIMENTADA (m²)	ÁREA DE PASSEIO (m²)
1A	RUA CIRO RODRIGUES	68,45	7,23	1,80	538,90	212,53

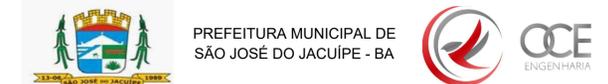

GESTÃO: ALBERLAN PERIS MOREIRA DA CUNHA

LOCAL: POVOADO DE PAU DE COLHER, PRÓXIMO AO DISTRITO DE ITATIAIA, SÃO JOSÉ DO JACUIPE

TÍTULO: PLANTA DE LOCALIZAÇÃO

PROJETO: PROJETO GEOMÉTRICO DE PAVIMENTAÇÃO

RESP. TÉCNICO: GESSIVALDO OLIVEIRA CARNEIRO - CREA: BA3000.88946

ARQUIVO ELETRÔNICO: PROJETO DE PAVIMENTAÇÃO_PC.dwg

DATA INICIAL: 24/02/2022

ESCALA: 1/250

FASE DO PROJETO: ESTUDO

FOLHA Nº: 2/7

FORMATO: A1

REVISÃO: 00