

EDIFICAÇÕES EXISTENTES

RUA MANOEL BARRETO



ÁREA CORRESPONDENTE AO COMPLEXO POLICIAL DE SÃO JOSÉ DO JACUIPE-BA

LEGENDA:

- MEIO-FIO
- LIMITADOR DE GRAMA
- MUDANÇA DE TIPO DE PAVIMENTAÇÃO

QUADRO DE ÁREAS	
ÁREAS	m <sup>2</sup>
ÁREA TOTAL	728,75
CIRCULAÇÃO	425,56
ÁREA VERDE	303,19
ÁREA PARQUE	47,78

OBS.: QUANTITATIVO DOS PISOS ESTÁ DESCRITO NA PAGINAÇÃO DE PISO

REVISÃO	DATA	DESCRIÇÃO	APROVAÇÃO
R - 00	29/07/2022	ELABORAÇÃO	OK

QUADRO DE ÁREAS - PRAÇA	
ÁREA (m <sup>2</sup> ) 728,75	PERÍMETRO (m) 105,37



PREFEITURA MUNICIPAL DE SÃO JOSÉ DO JACUIPE - BA




GESTÃO		FASE DO PROJETO	
ALBERLAN PERIS MOREIRA DA CUNHA		ESTUDO	
LOCAL: PRAÇA DE DANIEL, S/N, SEDE DO MUNICÍPIO SÃO JOSÉ DO JACUIPE - BA		FOLHA N°: 4/9	
TÍTULO: PLANTA DE LAYOUT		FORMATO: A2	REVISÃO: 00
PROJETO: CONSTRUÇÃO DA PRAÇA DE DANIEL		RESP. TÉCNICO: GESSIVALDO OLIVEIRA CARNEIRO - CREA: BA3000.88948	

ARQUIVO ELETRÔNICO:  
PROJETO ARQ\_V3.dwg

DATA INICIAL:  
29/07/2022

ESCALA:  
1/100


RUA DAS POPULAS

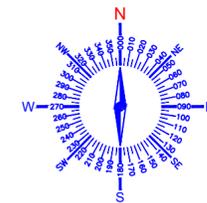

ÁREA  
CORRESPONDENTE AO  
COMPLEXO POLICIAL DE  
SÃO JOSÉ DO  
JACUIPE-BA

RUA MANOEL BARRETO


EDIFICAÇÕES EXISTENTES

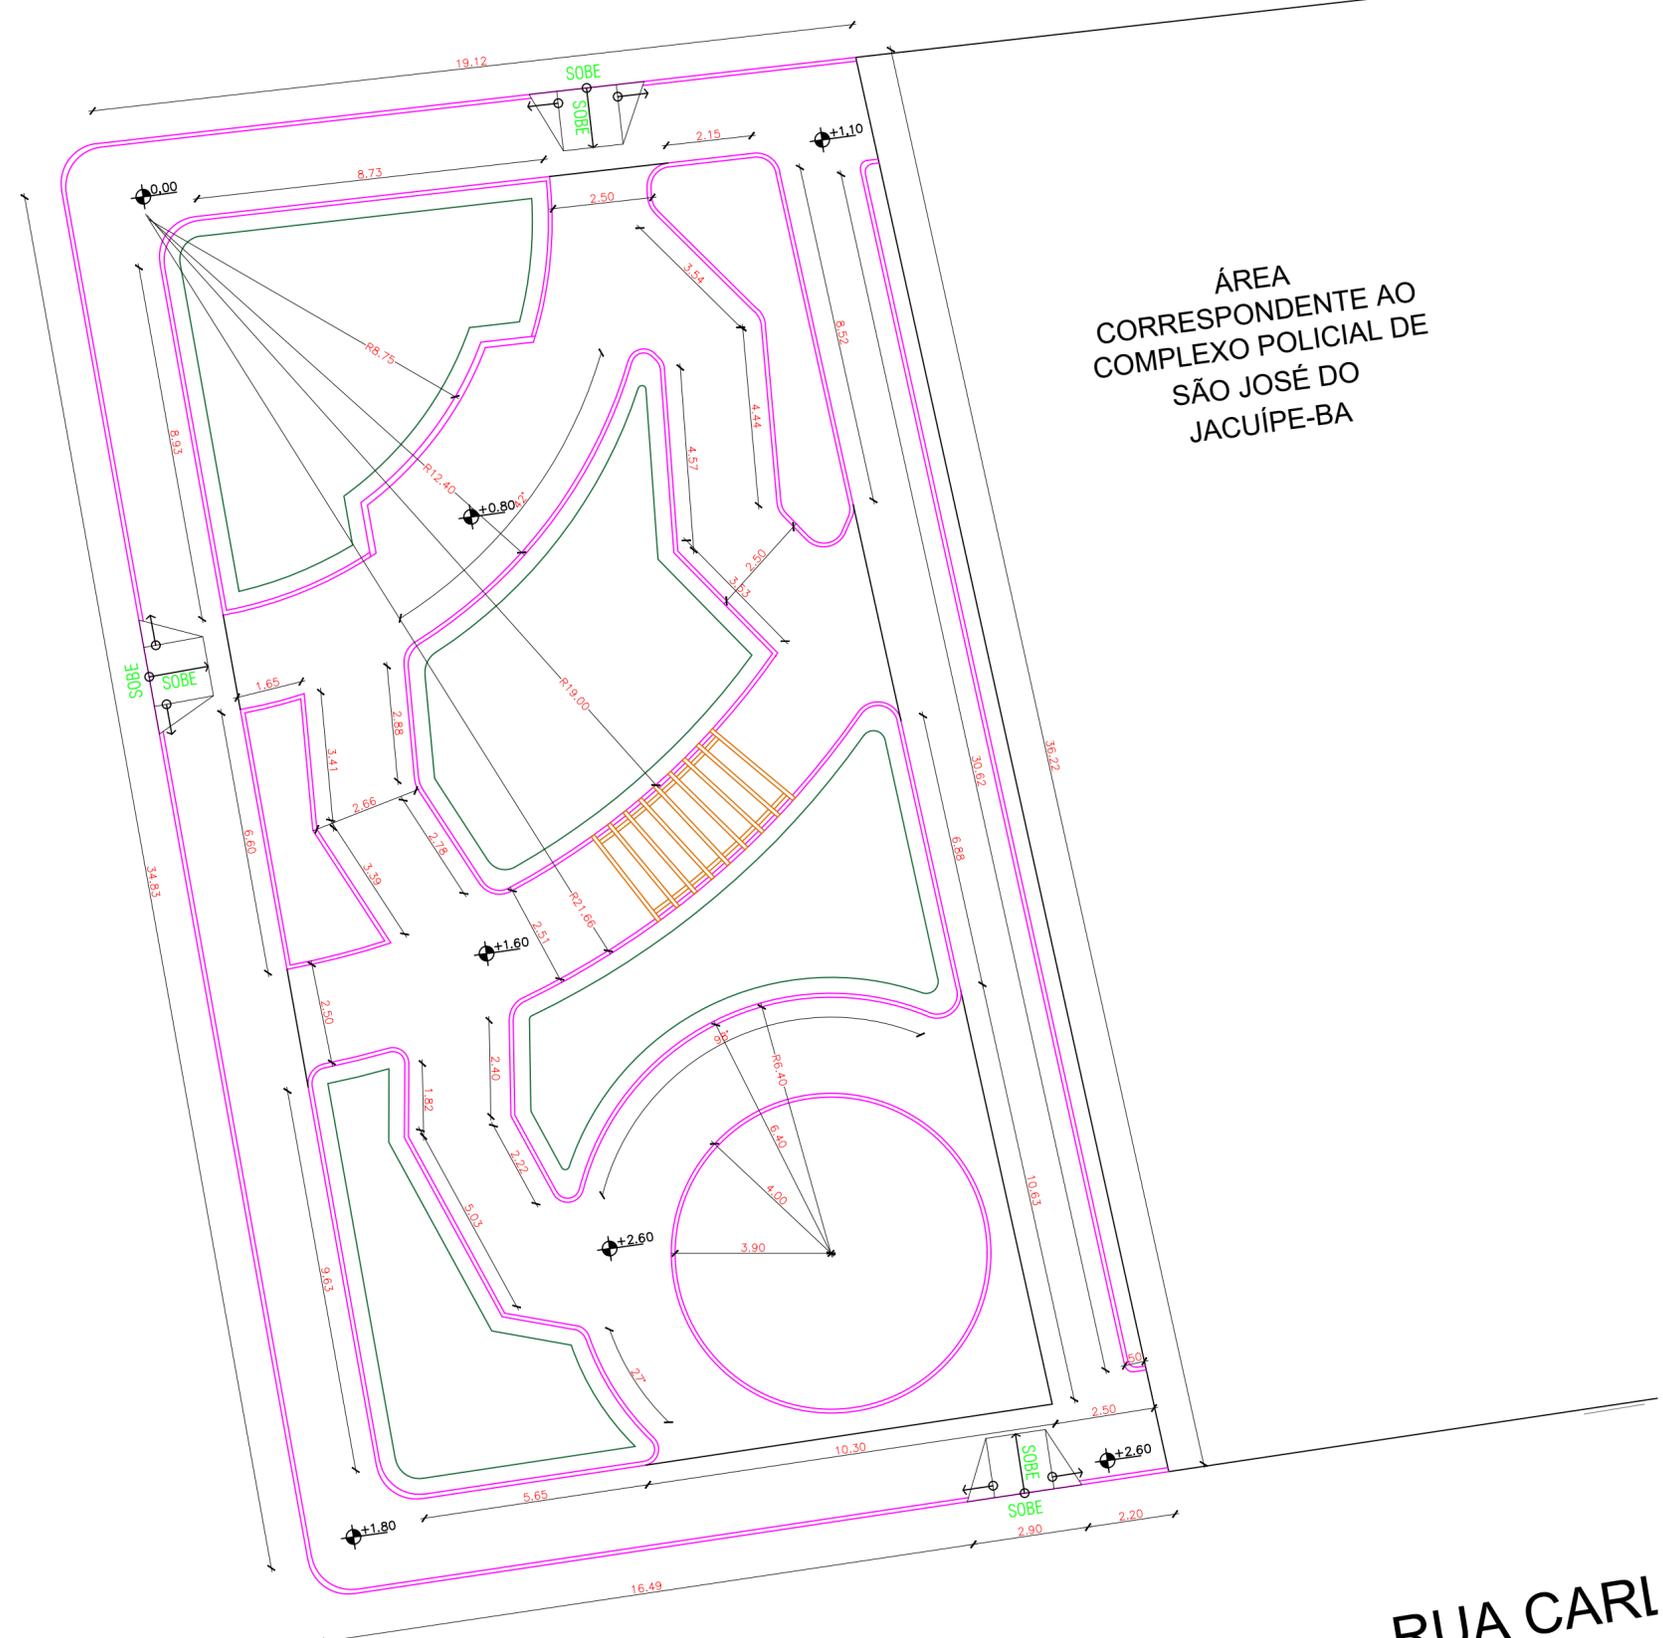


RUA CARI

REVISÃO	DATA	DESCRIÇÃO	APROVAÇÃO
R-00	29/07/2022	ELABORAÇÃO	OK

QUADRO DE ÁREAS - PRAÇA:	ÁREA (m²) 728,75	PERÍMETRO (m) 105,37
--------------------------	---------------------	-------------------------

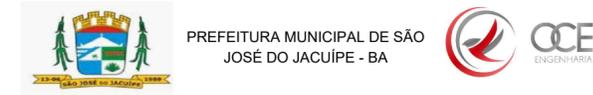

GESTÃO	ALBERLAN PERIS MOREIRA DA CUNHA	FASE DO PROJETO	ESTUDO
LOCAL	PRAÇA DE DANIEL, S/N, SEDE DO MUNICÍPIO SÃO JOSÉ DO JACUIPE - BA	FOLHA N°	5/9
TÍTULO	PLANTA GEOMÉTRICA	FORMATO	A2
PROJETO	CONSTRUÇÃO DA PRAÇA DE DANIEL	REVISÃO	00
RESP. TÉCNICO	GESSIVALDO OLIVEIRA CARNEIRO - CREA: BA3000.88946	ARQUIVO ELETRÔNICO	PROJETO_ARQ_V3.dwg

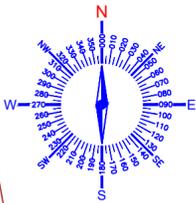

RUA MANOEL BARRETO

EDIFICAÇÕES EXISTENTES



ÁREA CORRESPONDENTE AO COMPLEXO POLICIAL DE SÃO JOSÉ DO JACUIPE-BA

**LEGENDA:**


- (A) PISO INTERTRAVADO COR GRAFITE - 10 cm X 20 cm X 6 cm
- (B) PISO INTERTRAVADO COR VERMELHO - 10 m X 20 cm x 6 cm
- (C) PISO INTERTRAVADO COR AMARELO - 10 m X 20 cm x 6 cm
- (D) GRAMA ESMERALDAS EM PLACA
- (E) AREIA PARA PARQUE

**QUANTITATIVO MOBILIÁRIO URBANO**

SÍMBOLO	QUANTIDADE	SÍMBOLO	QUANTIDADE
(A)	212,38 M <sup>2</sup>	(D)	190,60 M <sup>2</sup>
(B)	150,60 M <sup>2</sup>	(E)	47,78 M <sup>2</sup>
(C)	62,58 M <sup>2</sup>		

REVISÃO	DATA	DESCRIÇÃO	APROVAÇÃO
R - 00	29/07/2022	ELABORAÇÃO	OK


QUADRO DE ÁREAS - PRAÇA:	ÁREA (m <sup>2</sup> ) 728,75	PERÍMETRO (m) 105,37
--------------------------	----------------------------------	-------------------------

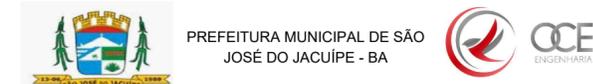

GESTÃO	ALBERLAN PERIS MOREIRA DA CUNHA	FASE DO PROJETO	ESTUDO
LOCAL	PRAÇA DE DANIEL, S/N, SEDE DO MUNICÍPIO SÃO JOSÉ DO JACUIPE - BA	FOLHA N°	6/9
TÍTULO	PLANTA DE PAVIMENTAÇÃO	FORMATO	A2
		REVISÃO	00


PROJETO	CONSTRUÇÃO DA PRAÇA DE DANIEL	RESP. TÉCNICO	GESSIVALDO OLIVEIRA CARNEIRO - CREA: BA3000.88948
ARQUIVO ELETRÔNICO	PROJETO ARQ_V3.dwg	DATA INICIAL	29/07/2022
		ESCALA	1/100

RUA DAS

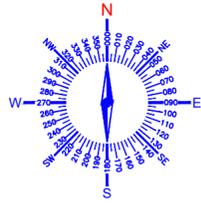

RUA MANOEL BARRETO

ÁREAS EXISTENTES

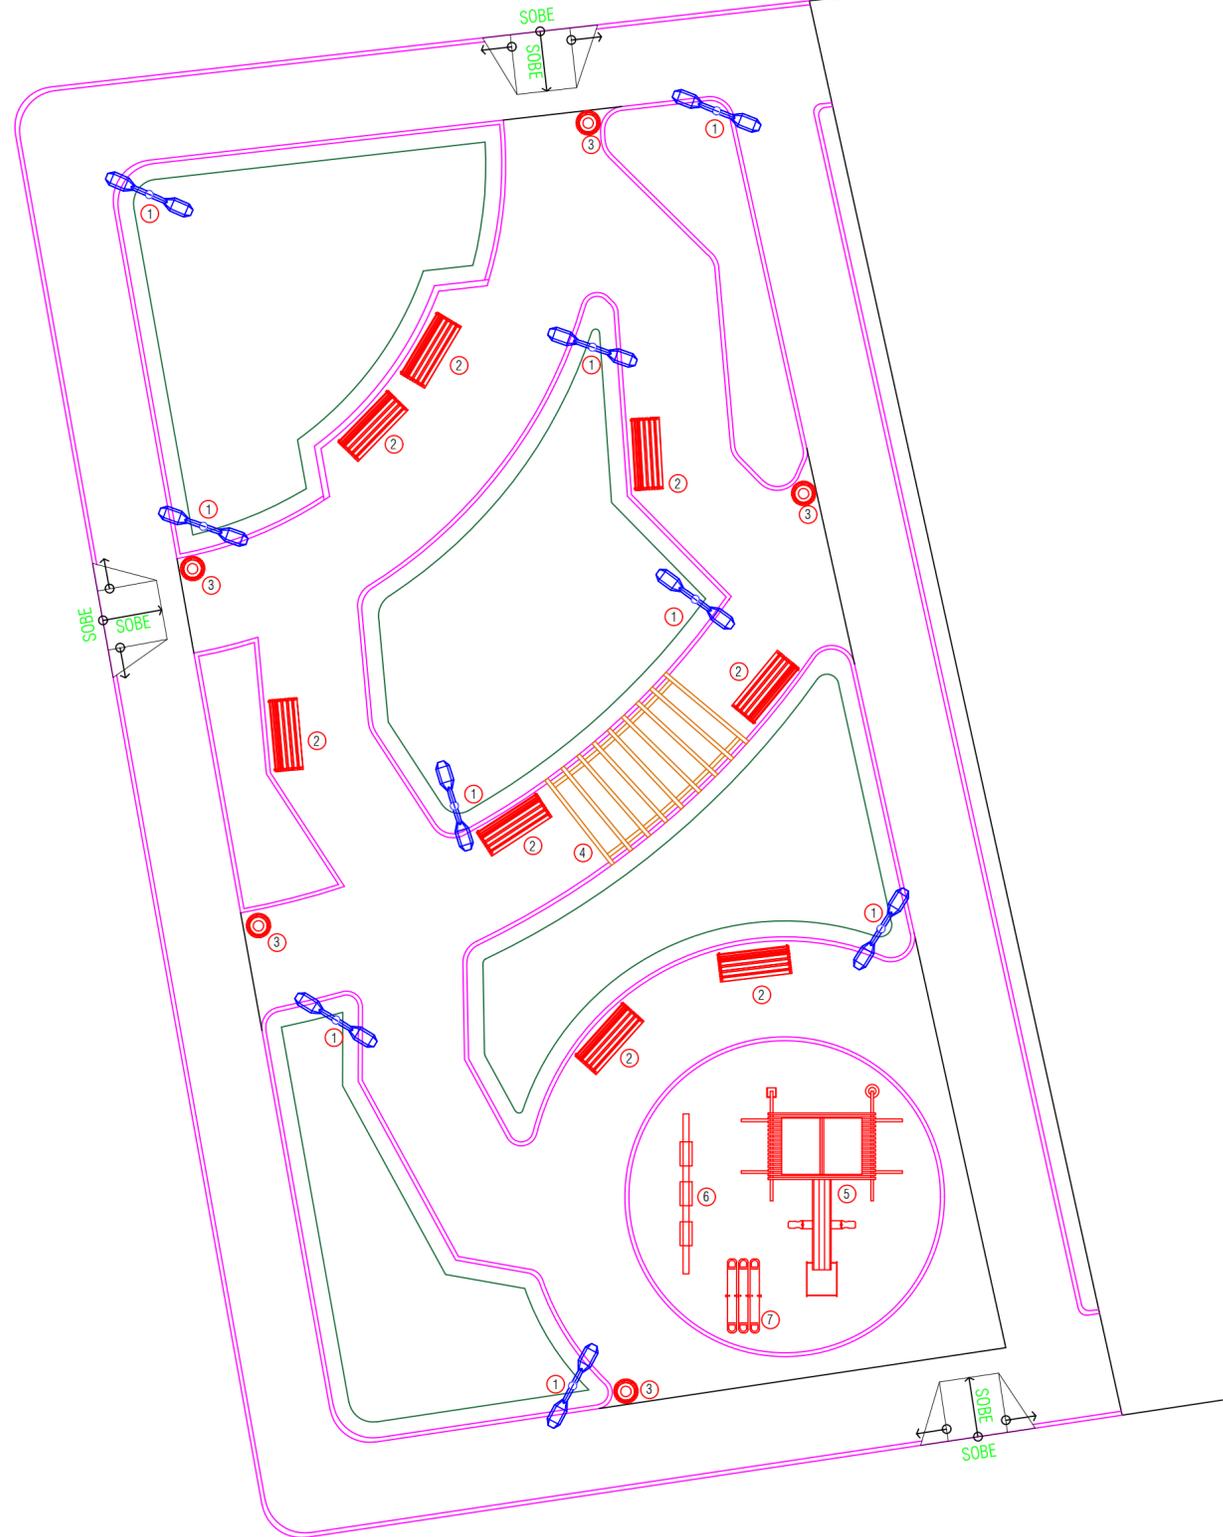

- 1 POSTE RETO H ÚTIL = 2,5 METROS, D=75MM C/ 02 LUMINÁRIAS, 02 PÉTALAS C/ PINTURA ELETROSTÁTICA
- 2 BANCO COLONIAL DE FERRO FUNDIDO E MADEIRA TRATADA L = 1,50 m



- 3 LIXEIRA EM EUCALIPTO TRATADO
- 4 PERGOLADO EM EUCALIPTO TRATADO



- 5 BRINQUEDO - BALANÇO TRIPLO EM EUCALIPTO TRATADO
- 6 BRINQUEDO - BALANÇO TRIPLA EM EUCALIPTO TRATADO



- 7 BRINQUEDO - GANGORRA TRIPLO EM EUCALIPTO TRATADO



QUANTITATIVO MOBILIÁRIO URBANO

SÍMBOLO	QUANTIDADE	SÍMBOLO	QUANTIDADE	SÍMBOLO	QUANTIDADE
1	09 UNIDADES	4	01 UNIDADES	7	01 UNIDADES
2	08 UNIDADES	5	01 UNIDADES		
3	05 UNIDADES	6	01 UNIDADES		

REVISÃO	DATA	DESCRIÇÃO	APROVAÇÃO
R - 00	29/07/2022	ELABORAÇÃO	OK

QUADRO DE ÁREAS - PRAÇA:	ÁREA (m²) 728,75	PERÍMETRO (m) 105,37
--------------------------	---------------------	-------------------------

PREFEITURA MUNICIPAL DE SÃO JOSÉ DO JACUIPE - BA

GESTÃO	ALBERLAN PERIS MOREIRA DA CUNHA	FASE DO PROJETO	ESTUDO
LOCAL	PRAÇA DE DANIEL, S/N, SEDE DO MUNICÍPIO SÃO JOSÉ DO JACUIPE - BA	FOLHA N°	7/9
TÍTULO	PLANTA DE MOBILIÁRIO	FORMATO	A2
		REVISÃO	00

PROJETO	CONSTRUÇÃO DA PRAÇA DE DANIEL	RESP. TÉCNICO	GESSIVALDO OLIVEIRA CARNEIRO - CREA: BA3000.88946
ARQUIVO ELETRÔNICO	PROJETO_ARQ_V3.dwg	DATA INICIAL	29/07/2022
		ESCALA	1/125