



COORDENADAS	
COMUNIDADE PÉ DE MANGA	LAT. = 11°20'49"S LOG. = 39°52'37"W
SOBRADINHO	LAT. = 11°20'52"S LOG. = 39°51'20"W
POVOADO DO LAMEIRO	LAT. = 11°22'35"S LOG. = 39°51'47"W
JOÃO DA CRUZ	LAT. = 11°22'20"S LOG. = 39°49'40"W
JAZIDA	LAT. = 11°23'52"S LOG. = 39°49'35"W
VÁRZEA DANTAS	LAT. = 11°23'56"S LOG. = 39°50'49"W
SANTA MARIA	LAT. = 11°25'04"S LOG. = 39°49'16"W

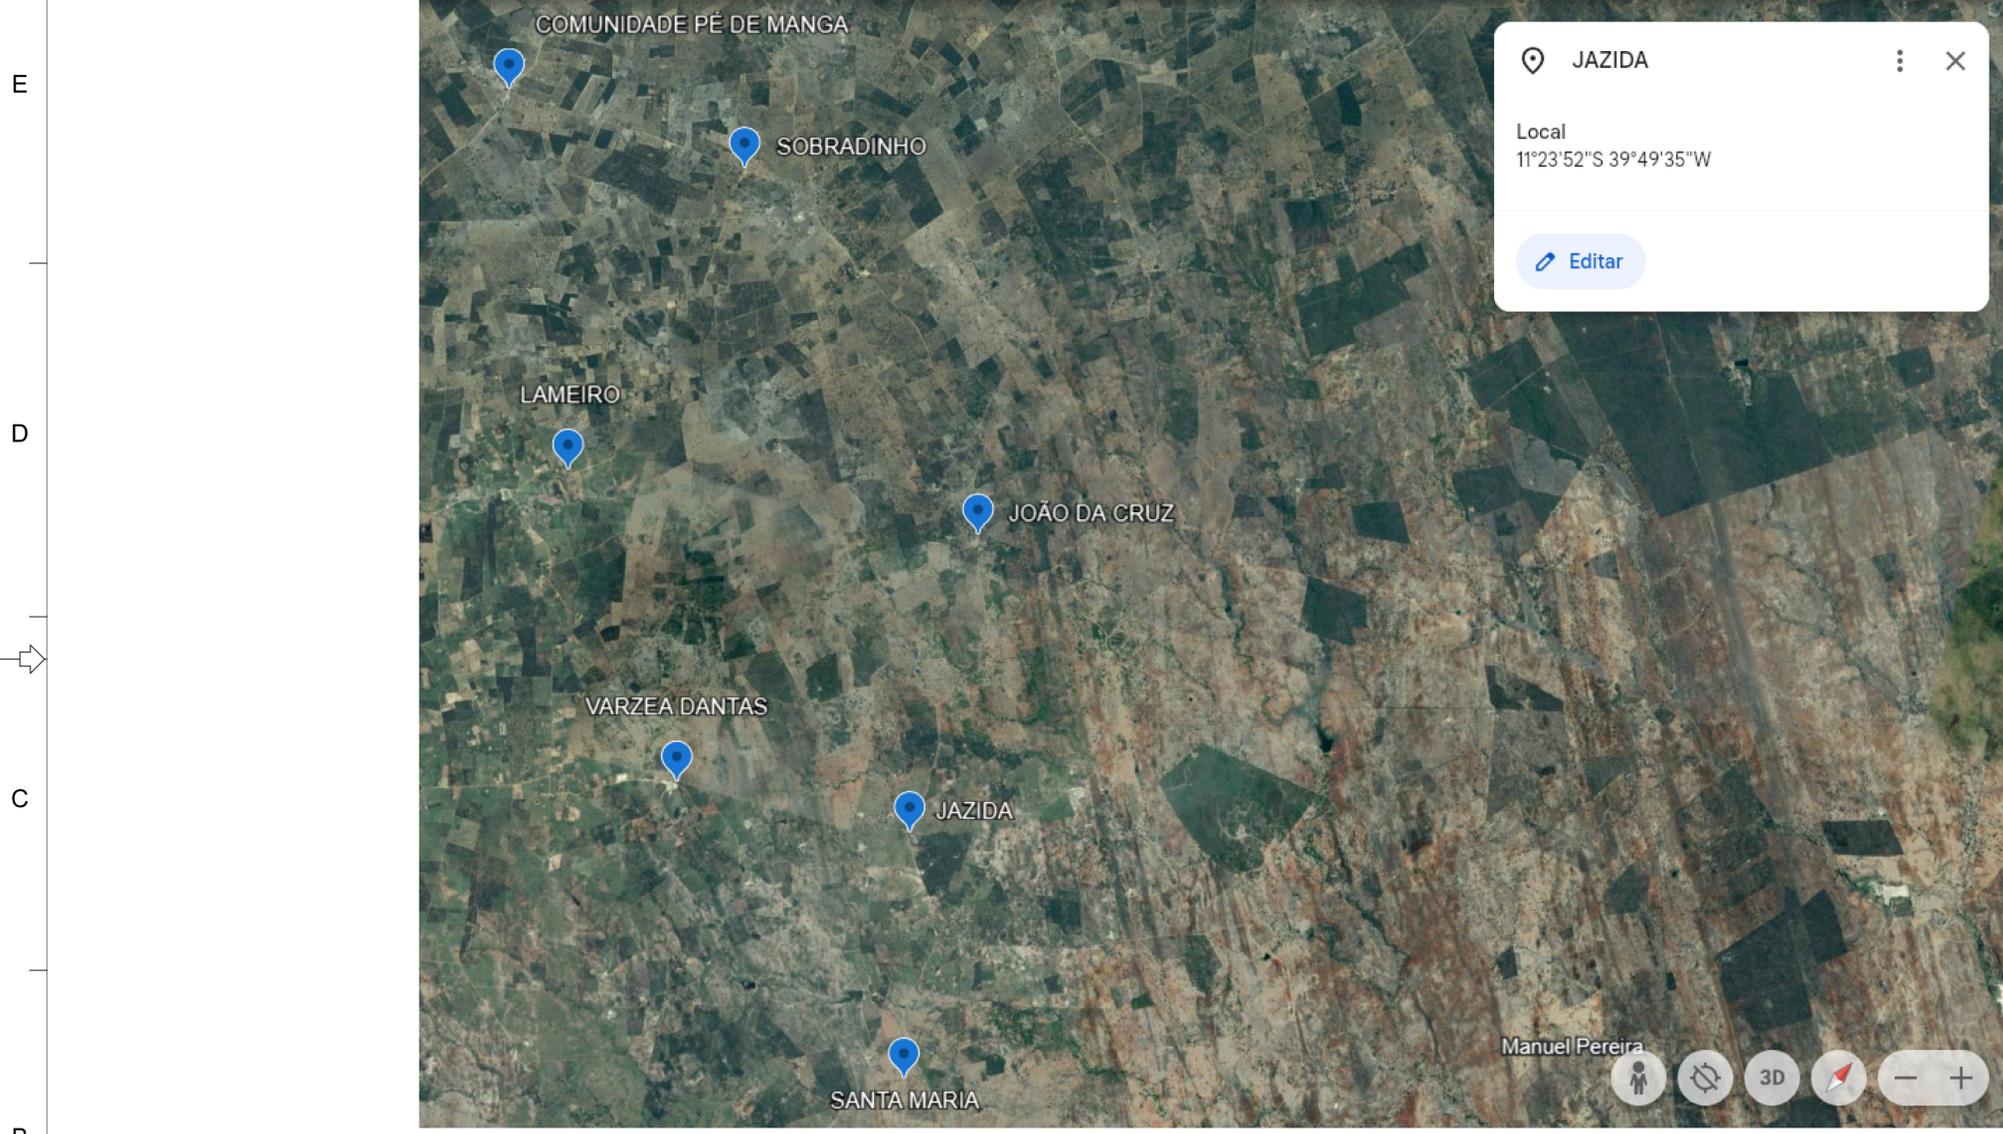

OBSERVAÇÕES	
ESPESURA PARA CASCALHAMENTO = 15CM LARGURA PARA CASCALHAMENTO = 6,00 M	
LEGENDAS	
	Casas
	Cerca de arame
	Curvas de nível
	Adutora
	Rodovia Asfalto
	Pavimentação Existente
	Postes
	Bueiros Existente

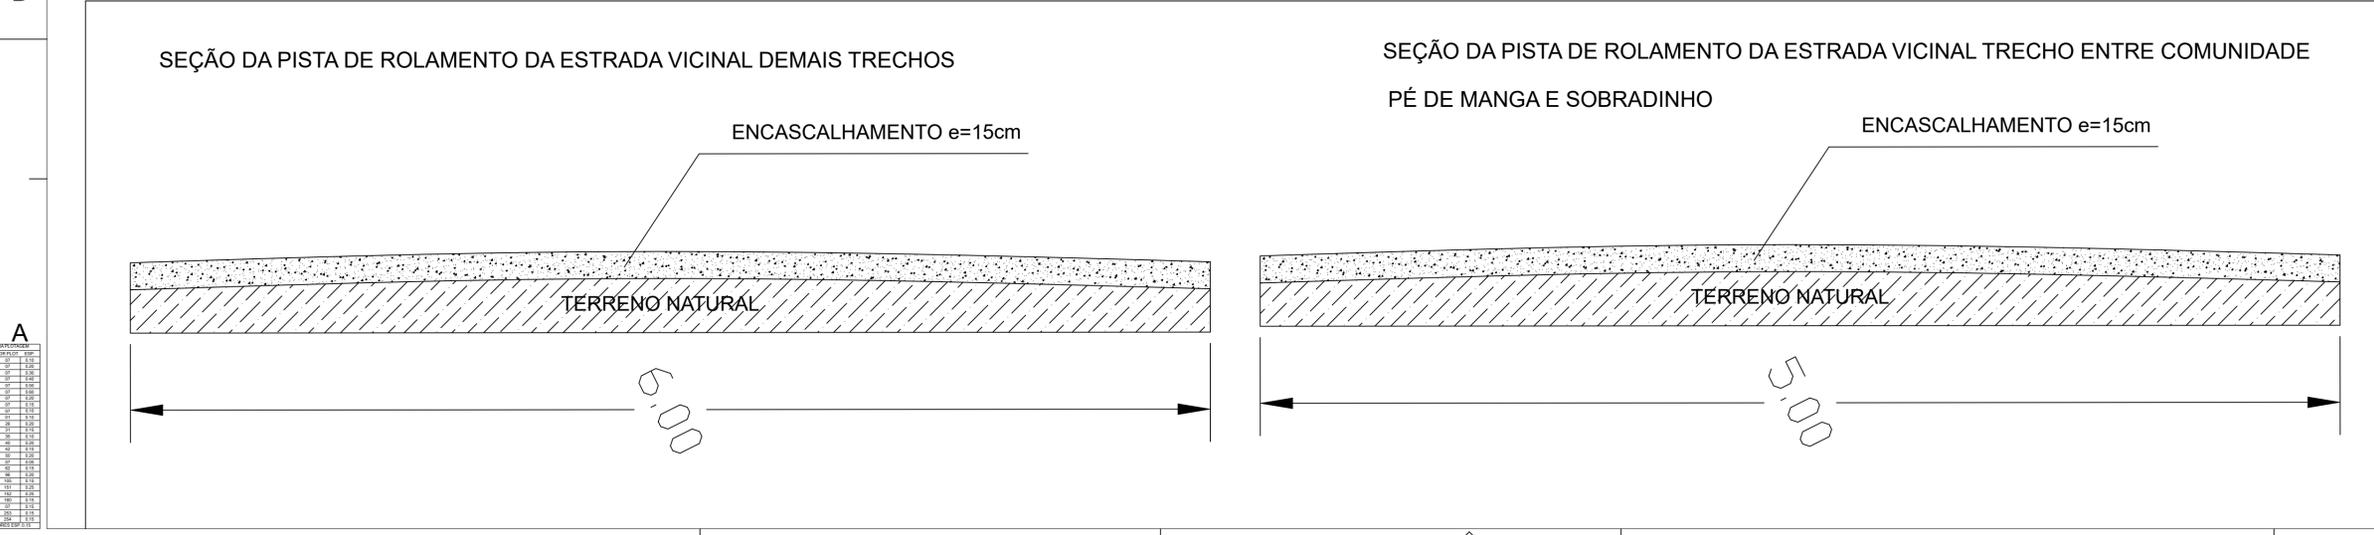

PROJETO APROVADO

Ismael Carneiro
Engenheiro Civil
CREA-BA: 30001.00841

REV.	DESCRIÇÃO	DATA	DESENHO	VERIF.	APROV.
0	EMISSÃO INICIAL	19/02/2024	ISMAEL	ISMAEL	

RESPONSÁVEL TÉCNICO:
ISMAEL DE OLIVEIRA CARNEIRO
CREA-BA: Eng. Civil - 30001.00841

DADOS:
RUA DO CAMPO, S/N, CEP 44.690-000 ITATIARA DO ALTO BONITO, SÃO JOSÉ DO JACUIPE - BA
E-MAIL: progressoengenharia2@gmail.com
TEL: (71) 99953-2574

TÍTULO:
Planta de Localização e Seção transversal

PREFEITURA MUNICIPAL DE SÃO JOSÉ DO JACUIPE

LOCAL: POVOADOS DO MUNICÍPIO

GESTÃO: ALBERLAN PERIS MOREIRA DA CUNHA

CIDADE: SÃO JOSÉ DO JACUIPE - BA.

ESCALA: 1:10000

VERIF: ISMAEL CARNEIRO
CREA-BA: 30001.00841

APROV: ISMAEL CARNEIRO
CREA-BA: 30001.00841

DATA: FEVEREIRO.24

FOLHA: 1 / 17