


SEÇÃO "A"  
1,50m <math>h \leq 3,00\text{m}</math>

ESCALA 1/25


POSICIONAMENTO DOS TUBOS  
DE DRENAGEM

ESCALA 1/25

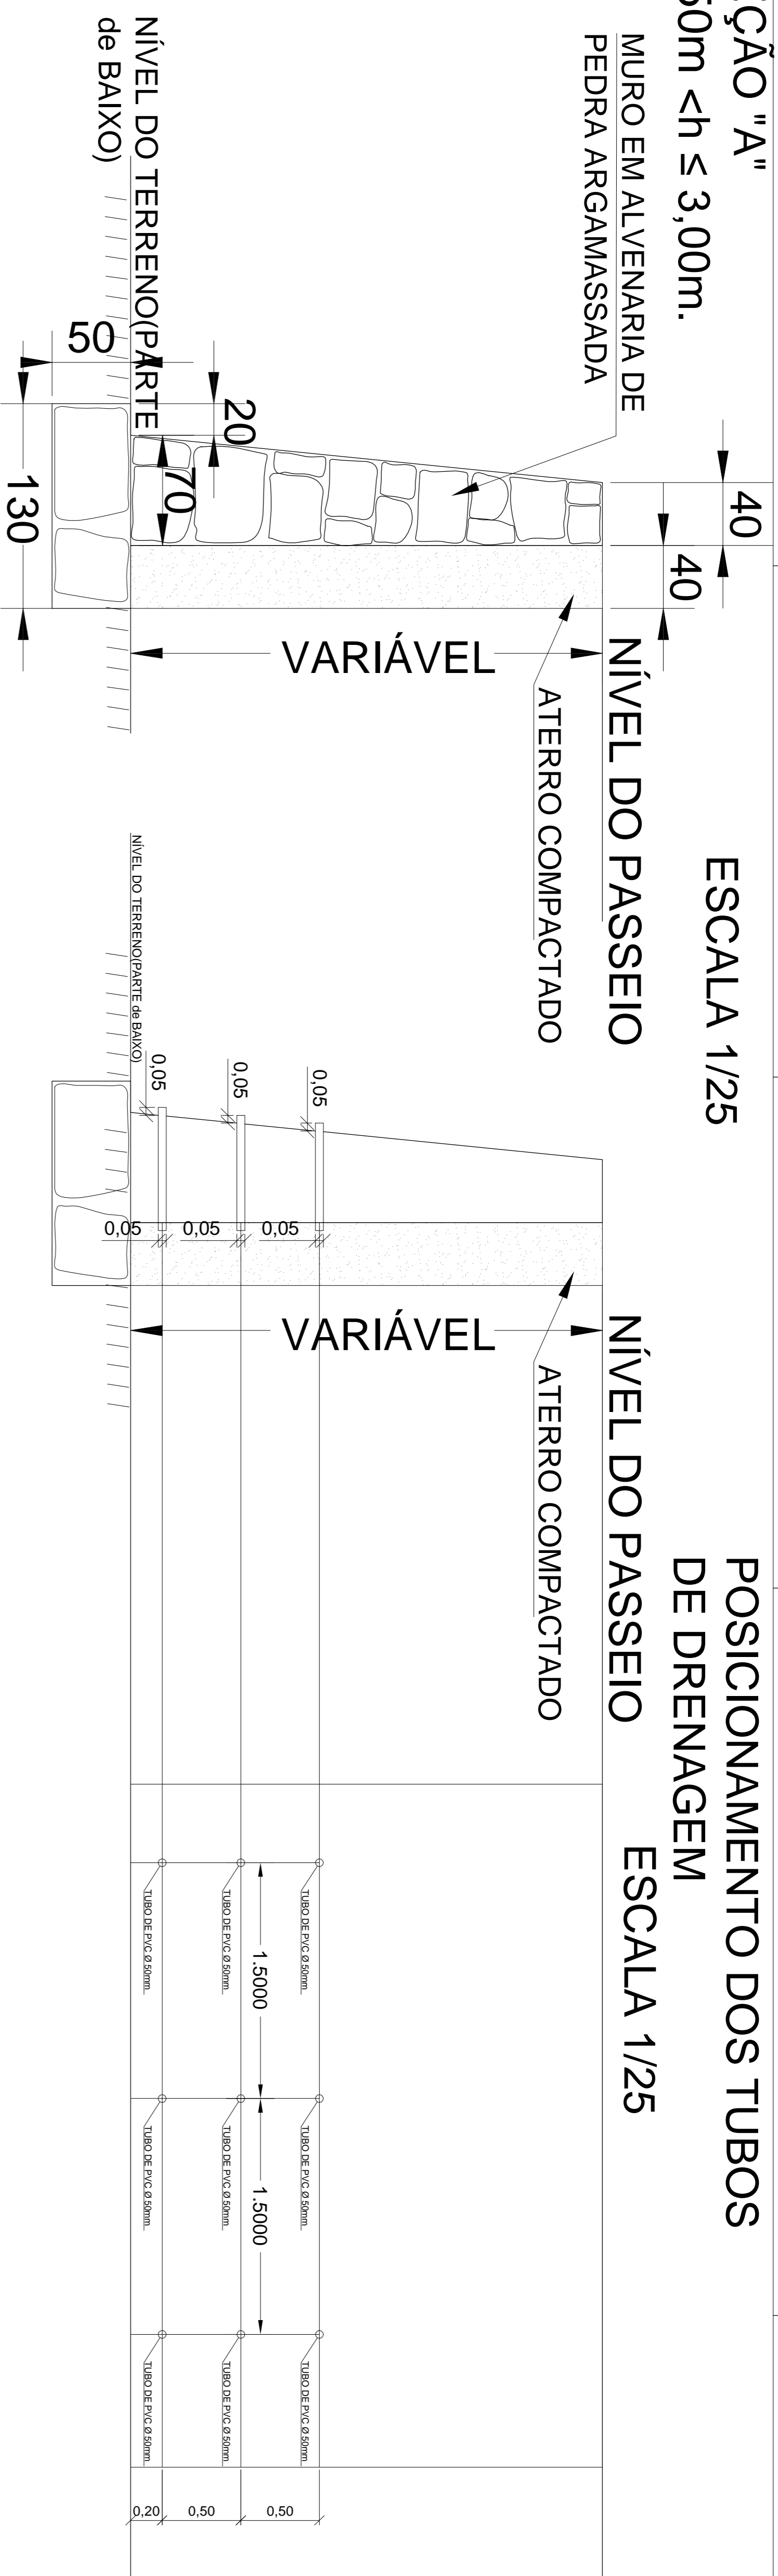

DETALHES DOS FILTROS  
DRENANTES  
ESCALA 1/10

VARIÁVEL

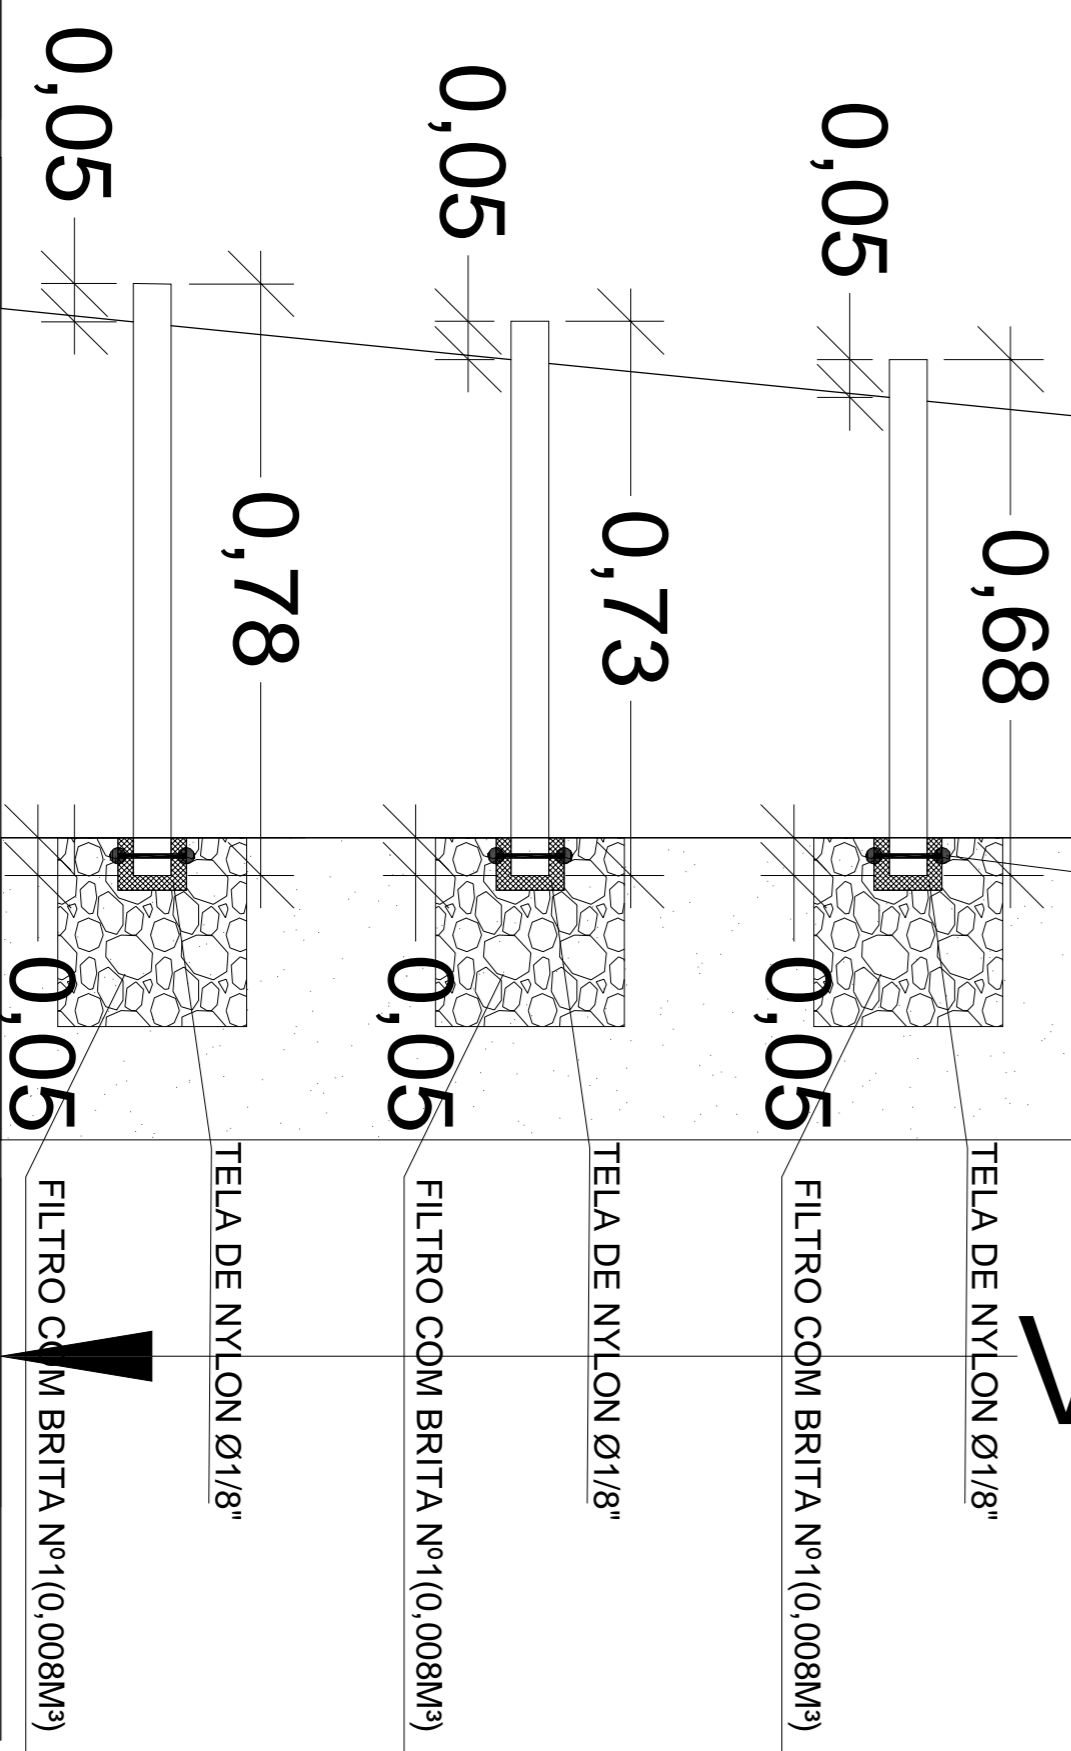


SEÇÃO "B"  
 $h \leq 1,50\text{m}$


ESCALA 1/25

POSICIONAMENTO DOS TUBOS  
DE DRENAGEM


ESCALA 1/25

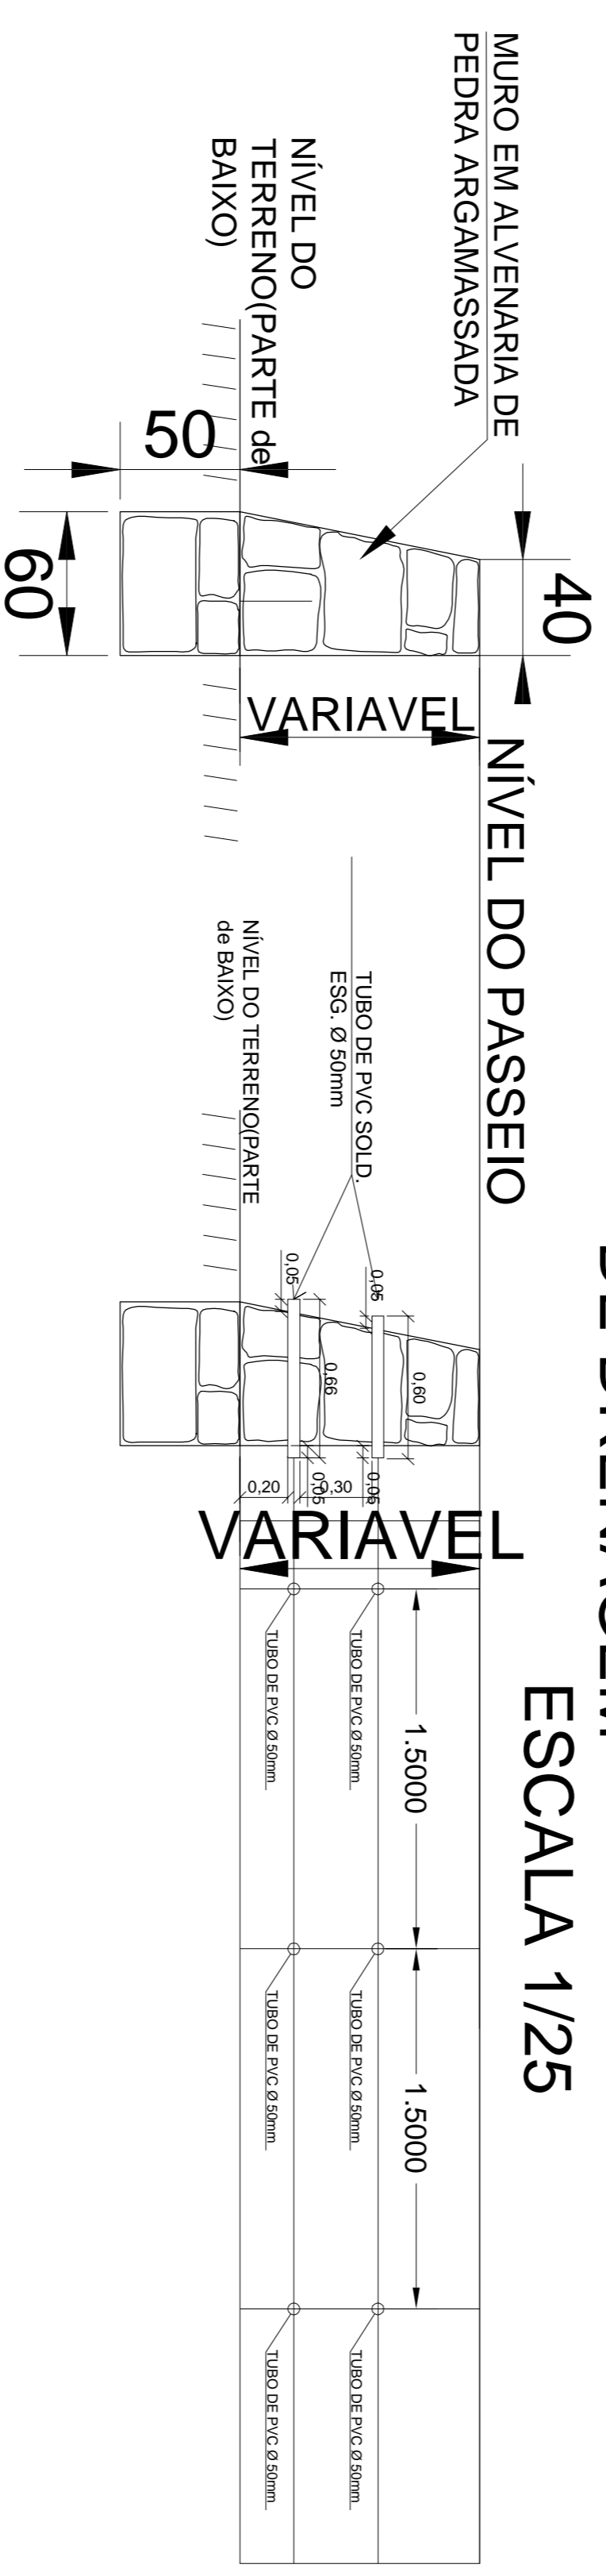

DETALHES DOS FILTROS  
DRENANTES  
ESCALA 1/10

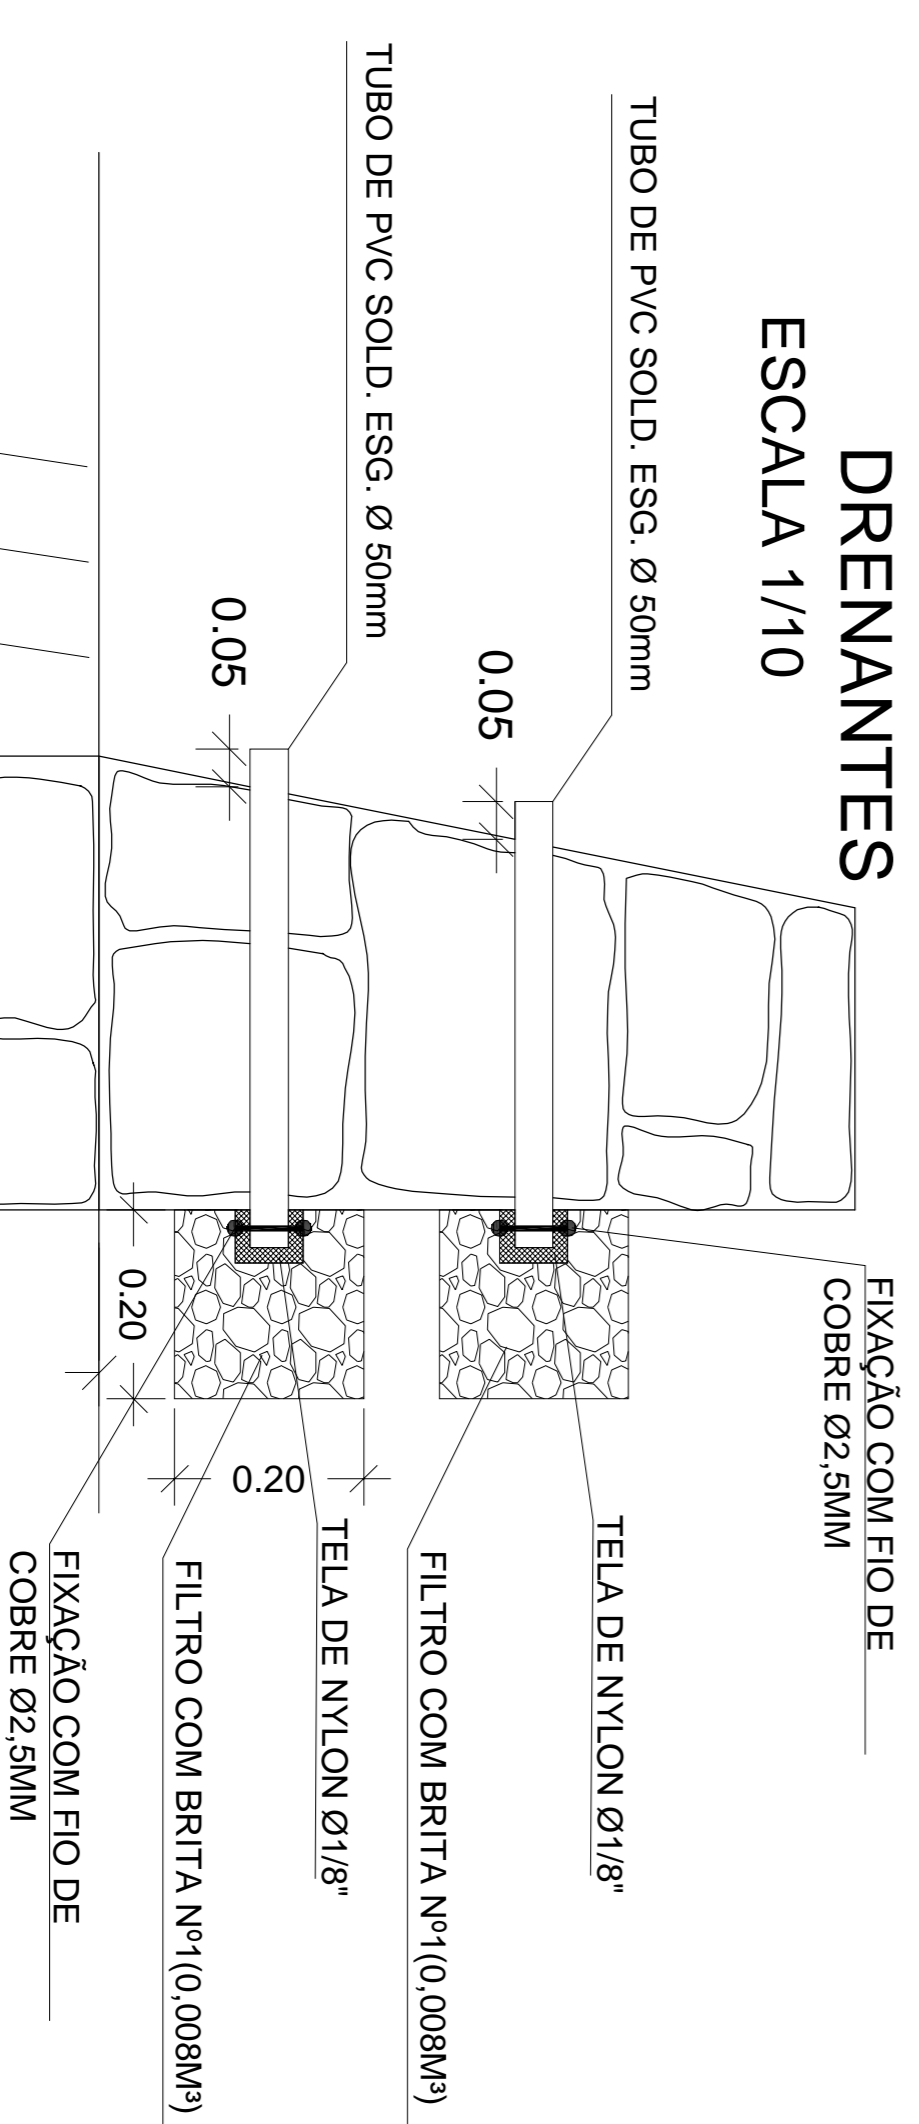

NÍVEL DO  
TERRENO(PARTE de  
BAIXO)

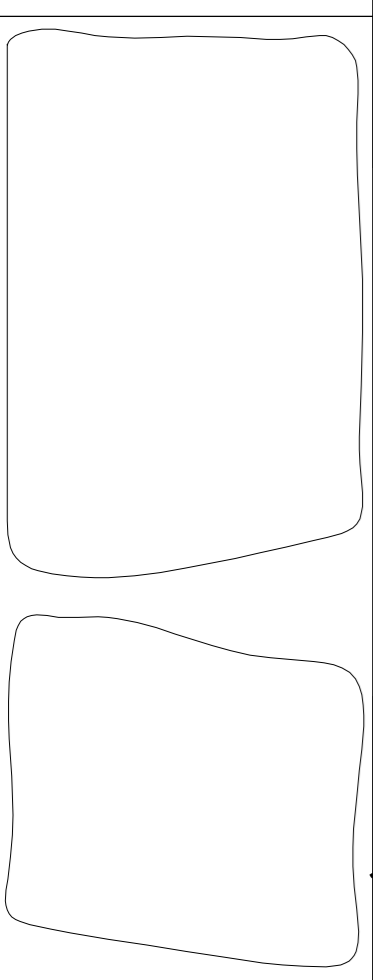

PREFEITURA MUNICIPAL DE PRESIDENTE TANCREDO NEVES

PROJETO DE PAVIMENTAÇÃO C/ DRENAGEM :RUA IRMA DULCE:  
RUA CARLOS GOMES, NO BARRIO DO CAJUEIRO, SEDE DO  
MUNICÍPIO DE PRESIDENTE TANCREDO NEVES-BA DE TALHES  
DOS MUIROS DE CONTENÇÃO E TUBOS DE DRENAGEM.

DATA: 09/2017 ESCALA: INDICADA DESENHO: Maurício Meilio M. da Silva PARABÓ: A1 PRIMEIRA: 07/08