

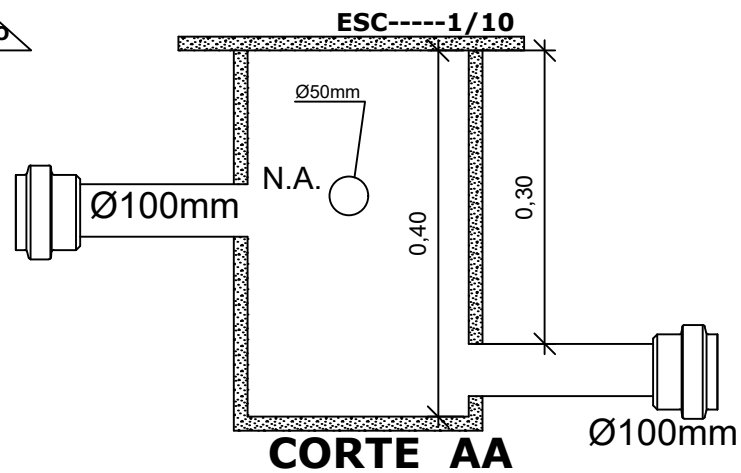


CAIXA DE INSPEÇÃO (DETALHES)

ESC-----1/10

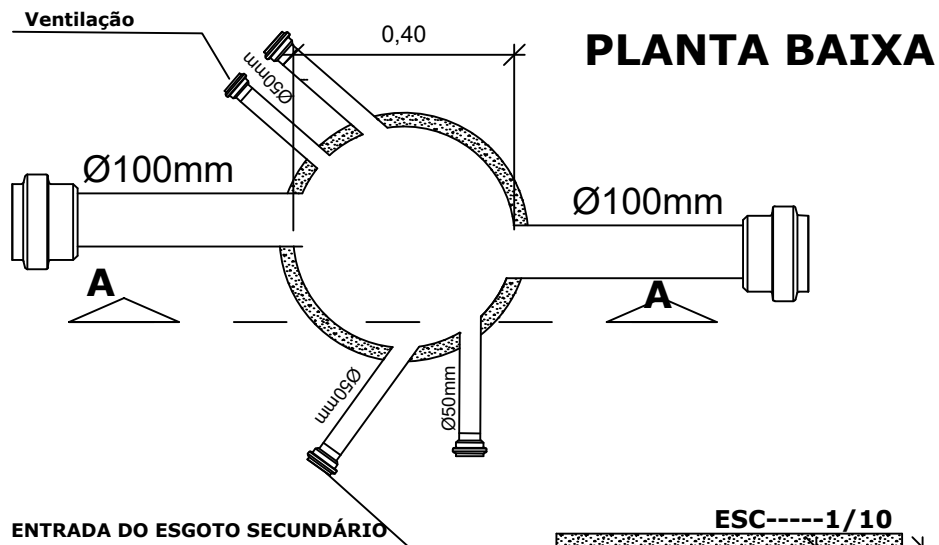

TAMPA

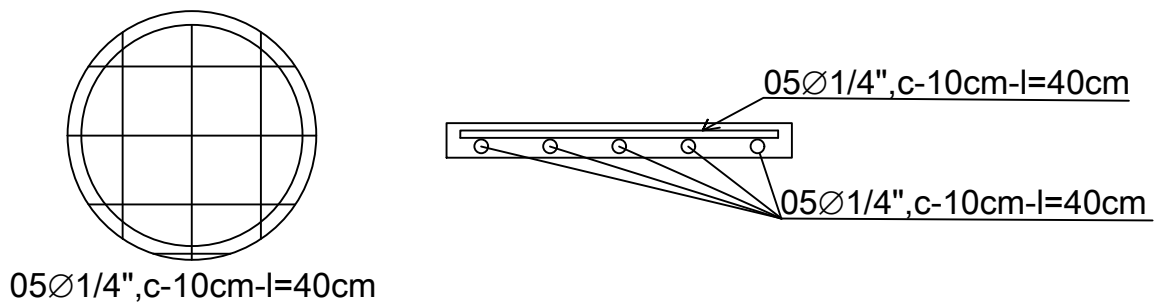

PREFEITURA MUNICIPAL DE
PRESIDENTE TANCREDO NEVES

TÍTULO
DETALHAMENTO CAIXA DE INSPEÇÃO

PROJETO
MELHORIAS SANITÁRIAS DOMICILIARES

LOCALIDADE
PRESIDENTE TANCREDO NEVES

FUNASA

MINISTÉRIO DA SAÚDE
FUNDAÇÃO NACIONAL DE SAÚDE



DATA
SET/2019

ESCALA
1:25

ARQUIVO

PRANCHA 12/15

AUTORES

NOME: CLOVIS DA SILVA BORGES
CREA: 17.513D

DESENV.

DESENHO

VISTO