

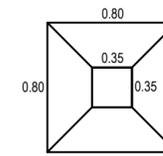


FUNDAÇÃO

PLANTA SAPATA

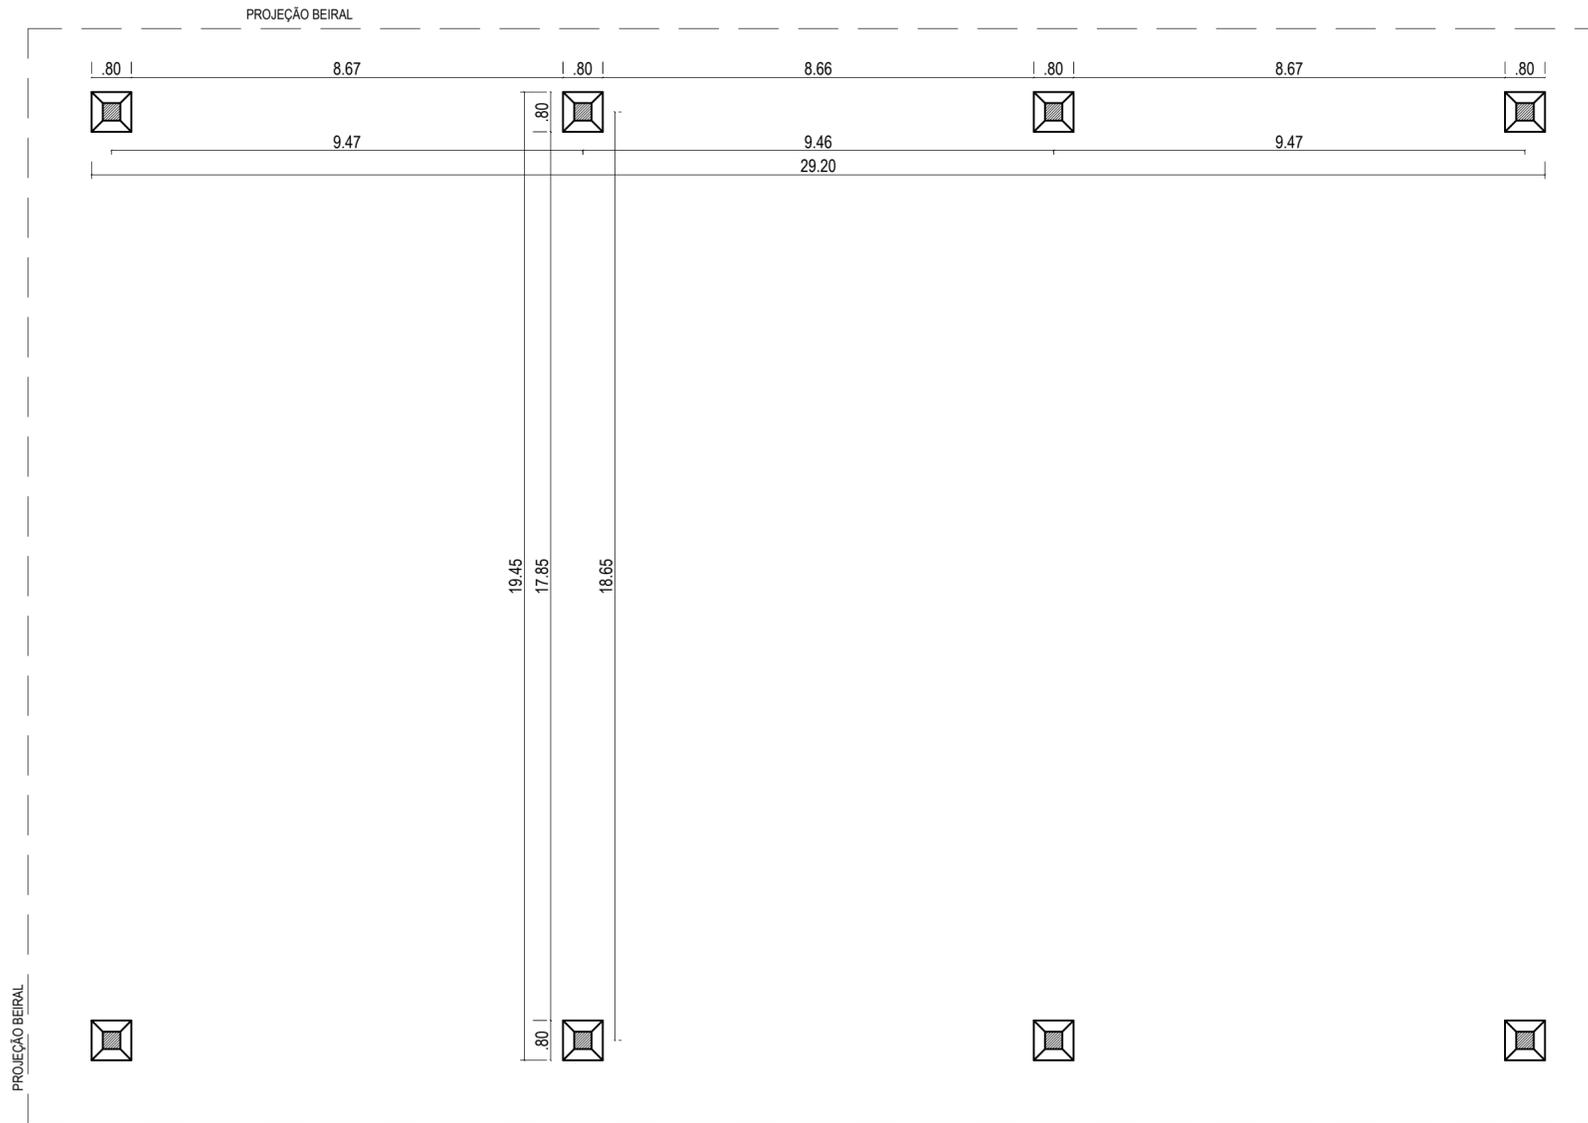

VISTAS

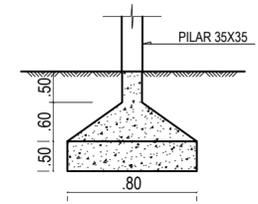

PLANTA FUNDAÇÃO  
Escala - 1/100

ASS.: \_\_\_\_\_  
RESP. T C.: LEONARDO DE ALENCAR BASTOS CREA: 92.912-D

DE ACORDO: \_\_\_\_\_

ASS.: \_\_\_\_\_

PROPRIET RIO: PREFEITURA MUNICIPAL DE IBIRATAIA  
PROJETO: ESTRUTURA MET LICA

FUNDAÇÃO DO TELHADO

Endere o: IBIRATAIA - BAHIA

Arquivo: Projeto Estrutura Met lica\_Galp o.dwg  
Desenho: LEONARDO BASTOS  
Desenvolvimento: LEONARDO BASTOS

Projeto: LEONARDO BASTOS

03/04

Escala: 1/100  
Data: 27/02/2020