


AS INFORMAÇÕES CONTIDAS NOS DESENHOS TÉCNICOS SE SOBREPÕEM SOBRE AS REPRESENTAÇÕES ILUSTRADAS NAS IMAGENS

FORMATO: A2  
DIMENSÕES: 594mm x 420mm  
ORIENTAÇÃO: PAISAGEM

REVISÃO Nº:	DATA:	DESCRIÇÃO:

 <b>LAMARY ARQUITETOS ASSOCIADOS</b> <small>www.lamaryarquitetos.com (73) 9 9552-0636 oi@lamaryarquitetos.com</small>	<b>PROJETO:</b> <b>GABINETE PREFEITURA IBIRATAIA</b>
	<b>CLIENTE:</b> PREFEITURA DE IBIRATAIA
<b>ENDEREÇO:</b> IBIRATAIA, BAHIA, BRASIL.	<b>CÓDIGO PROJETO:</b> <b>2157</b>
<b>DISCIPLINA:</b> ARQUITETURA	<b>ARQUIVO:</b> 2057 - GABINETE PREFEITURA DE IBIRATAIA_VERSÃO 02.dwg

<b>RESP:</b> ARQ. RAFAEL LAMARY	<b>TÍTULO DO DESENHO:</b> <b>IMAGENS</b>	<b>ESCALA:</b> -	<b>REVISÃO:</b> <b>R00</b>
<b>COORDENADOR:</b> -	<b>FASE:</b> PROJETO EXECUTIVO	<b>PRANCHA:</b> <b>1/13</b>	
<b>DATA:</b> 14/02/2022	<small>DIREITOS AUTORAIS RESERVADO A REPRODUÇÃO TOTAL OU PARCIAL SEM PRÉVIA AUTORIZAÇÃO, CONFORME RESOLUÇÃO Nº67, DE 5 DE DEZEMBRO DE 2013</small>		

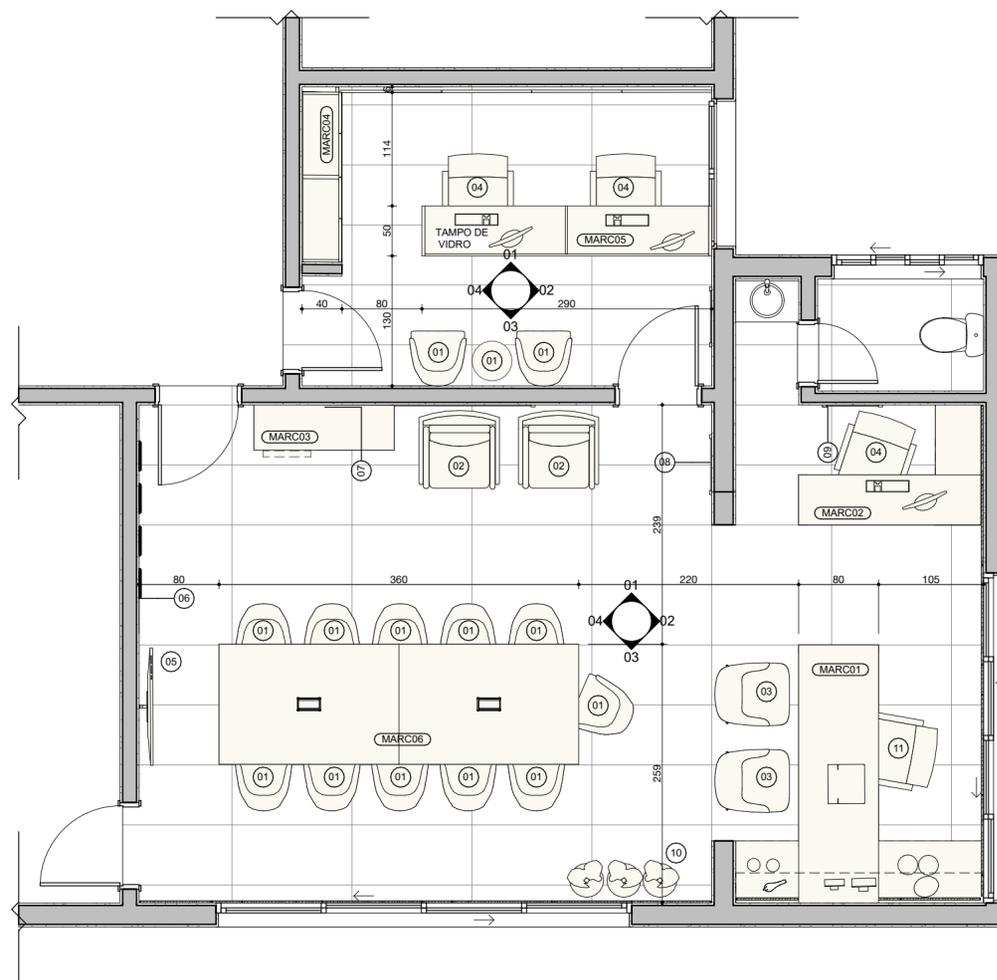

1 PLANTA DE LAYOUT  
ESCALA: 1:50

ESPECIFICAÇÃO DE MOBILIÁRIOS					
CÓDIGO	MODELO	SÉRIE	FABRI.	SITE DO PRODUTO	QUANT.
01	Cadeira de Escritório Eames Esteirinha Baixa Fixa - Tela Mesh Cobre	SKU: 779143	Mobly	<a href="https://www.mobly.com.br/caadeira-de-escritorio-eames-esteirinha-baixa-fixa-tela-mesh-cobre-807473.html#a=3 p=29 pn=1 t=Busca s=0">https://www.mobly.com.br/caadeira-de-escritorio-eames-esteirinha-baixa-fixa-tela-mesh-cobre-807473.html#a=3 p=29 pn=1 t=Busca s=0</a>	13
02	Poltrona Júlia Bege e Nogueira	SKU: 685893	Mobly	<a href="https://www.mobly.com.br/poltrona-julia-bege-e-nogueira-710050.html#a=3 p=1 pn=1 t=Busca s=0">https://www.mobly.com.br/poltrona-julia-bege-e-nogueira-710050.html#a=3 p=1 pn=1 t=Busca s=0</a>	2
03	Poltrona Giratória Liv de Suede Bege	0434429	Etna	<a href="https://www.etna.com.br/p/poltrona-giratoria-liv/0434429?prod_list=Search%20Results">https://www.etna.com.br/p/poltrona-giratoria-liv/0434429?prod_list=Search%20Results</a>	2
04	Cadeira de Escritório Presidente Giratória Portugal Branca	SKU: 529114	Mobly	<a href="https://www.mobly.com.br/caadeira-de-escritorio-presidente-giratoria-portugal-branca-550849.html">https://www.mobly.com.br/caadeira-de-escritorio-presidente-giratoria-portugal-branca-550849.html</a>	3
05	Televisão 52"	-	-	-	1
06	Molduras para Retrato 30 x 40cm	-	-	-	16
07	Quadro 200 x 110cm	-	-	-	1
08	Quadro 60 x 80cm	-	-	-	1
09	Quadro 60 x 120cm	-	-	-	4
10	Estandarte	-	-	-	3
11	Cadeira de Escritório Presidente Giratória Office Plus Branca	SKU: 187977	Mobly	<a href="https://www.mobly.com.br/caadeira-de-escritorio-presidente-giratoria-office-plus-branca-184441.html?syte_ref=personalization">https://www.mobly.com.br/caadeira-de-escritorio-presidente-giratoria-office-plus-branca-184441.html?syte_ref=personalization</a>	1
MARC01	Marcenaria 01	-	-	-	2
MARC02	Marcenaria 01	-	-	-	1
MARC02	Marcenaria 02	-	-	-	1
MARC03	Marcenaria 03	-	-	-	1
MARC04	Marcenaria 04	-	-	-	1
MARC05	Marcenaria 05	-	-	-	1

LEGENDA DE REPRESENTAÇÃO GRÁFICA

	ALVENARIA
	CONCRETO
	DRYWALL
	PROJEÇÃO ESTRUTURA
	REBOCO
	ENCHIMENTO
	FORRO DE GESSO

ESPESSURA DE ACABAMENTO CONSIDERADA

ÁREAS MOLHADAS: 2,50cm  
ÁREAS SECAS: 1,50cm  
ÁREAS EXTERNAS: 2,50cm


NOTAS

- 1- TODAS AS MEDIDAS ESTÃO EM CENTÍMETROS EXCETO ÀS COTA DE NÍVEL, QUE ESTÃO EM METRO.
- 2- ANTES DA EXECUÇÃO, VERIFICAR TODAS AS MEDIDAS NO LOCAL.
- 3- AS DIFERENÇAS QUE REPRESENTAREM ALTERAÇÃO DE QUALQUER SOLUÇÃO CONSTRUTIVA DEVERÃO SER COMUNICADAS AOS ARQUITETOS RESPONSÁVEIS ANTES DA EXECUÇÃO.
- 4- AS MEDIDAS DAS ALVENARIAS CORRESPONDEM ÀS MEDIDAS OSSO E AS MEDIDAS DE PISO CORRESPONDEM ÀS MEDIDAS ACABADAS.
- 5- NÃO TOMAR MEDIDAS EM ESCALÍMETRO.
- 6- AS INFORMAÇÕES CONTIDAS NESTES DESENHOS DEVERÃO SEMPRE SER UTILIZADAS EM CONJUNTO COM AQUELAS CONTIDAS NOS MEMORIAIS E DOCUMENTAÇÃO COMPLEMENTAR CORRESPONDENTE.
- 7- O MEMORIAL DESCRITIVO DE ARQUITETURA É UM DOCUMENTO INTEGRANTE DO PROJETO EXECUTIVO DE ARQUITETURA. É FUNDAMENTAL QUE ELE SEJA MINUCIOSAMENTE OBSERVADO.
- 8- TODOS OS DETALHES CONSTRUTIVOS DEVERÃO SER SUBMETIDOS À APROVAÇÃO DOS AUTORES DOS PROJETOS ANTES DA EXECUÇÃO DEFINITIVA, COM EXECUÇÃO DE PROTÓTIPOS QUANDO SOLICITADO.
- 9- TODOS OS ACABAMENTOS, PINTURAS, REVESTIMENTOS ETC DEVEM SER APROVADOS PELOS ARQUITETOS MEDIANTE AMOSTRA ANTES DE SUA EXECUÇÃO.
- 10- TODAS AS COTAS DE NÍVEL REFEREM-SE AO PISO ACABADO.


REVISÃO Nº:	DATA:	DESCRIÇÃO:

 <b>LAMARY ARQUITETOS ASSOCIADOS</b> <small>www.lamaryarquitetos.com (73) 9 9952-0636 oi@lamaryarquitetos.com</small>	PROJETO: <b>GABINETE PREFEITURA IBIRATAIA</b>
	CLIENTE: PREFEITURA DE IBIRATAIA
	ENDEREÇO: IBIRATAIA, BAHIA, BRASIL.
	DISCIPLINA: ARQUITETURA
CÓDIGO PROJETO: <b>2157</b>	
ARQUIVO: 2057 - GABINETE PREFEITURA DE IBIRATAIA_VERSÃO 02.dwg	

RESP: ARQ. RAFAEL LAMARY	TÍTULO DO DESENHO: <b>PLANTA DE LAYOUT</b>	ESCALA: 1:50, 1:1	REVISÃO: <b>R00</b>
COORDENADOR: -	FASE: PROJETO EXECUTIVO	PRANCHA: <b>2/13</b>	
DATA: 14/02/2022	DIREITOS AUTORAIS RESERVADO A REPRODUÇÃO TOTAL OU PARCIAL SEM PRÉVIA AUTORIZAÇÃO, CONFORME RESOLUÇÃO Nº67, DE 5 DE DEZEMBRO DE 2013		

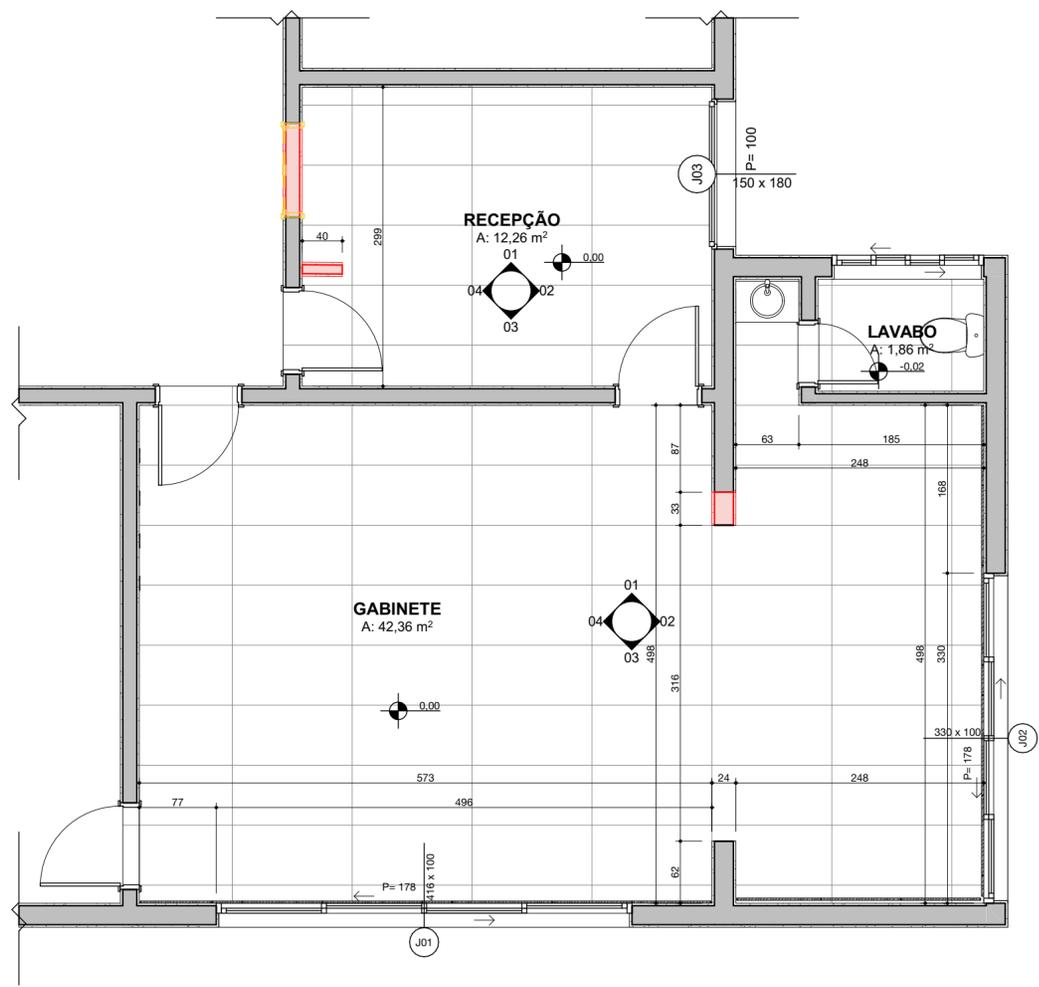


1 PLANTA CONSTRUTIVA  
ESCALA: 1:50

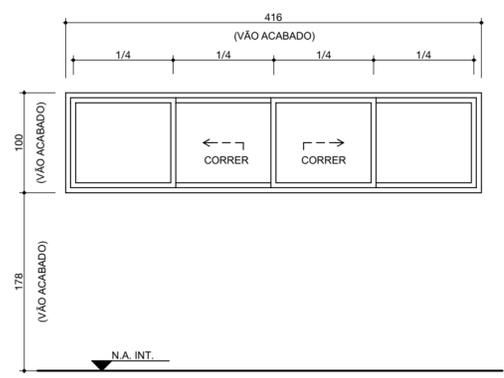

VISTA J01  
ESC:1:50

-CAIXILHO DE ALUMÍNIO COM ACABAMENTO DE PINTURA ELETROSTÁTICA NA COR BRANCA E VIDRO LAMINADO LISO TRANSPARENTE.  
-PUXADOR DE ACORDO COM O FORNECEDOR COM ACABAMENTO ACETINADO

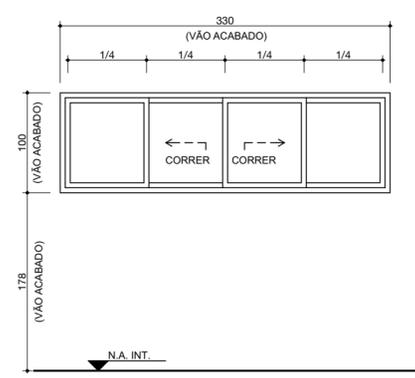

VISTA J02  
ESC:1:50

-CAIXILHO DE ALUMÍNIO COM ACABAMENTO DE PINTURA ELETROSTÁTICA NA COR BRANCA E VIDRO LAMINADO LISO TRANSPARENTE.  
-PUXADOR DE ACORDO COM O FORNECEDOR COM ACABAMENTO ACETINADO

LEGENDA DE REPRESENTAÇÃO GRÁFICA

- ALVENARIA
- CONCRETO
- DRYWALL
- PROJEÇÃO ESTRUTURA
- REBOCO
- ENCHIMENTO
- FORRO DE GESSO

ESPESSURA DE ACABAMENTO CONSIDERADA

- ÁREAS MOLHADAS: 2,50cm
- ÁREAS SECAS: 1,50cm
- ÁREAS EXTERNAS: 2,50cm

LEGENDA DE REFORMA:

- ALVENARIA A CONSTRUIR
- ALVENARIA A DEMOLIR

NOTAS


- 1- TODAS AS MEDIDAS ESTÃO EM CENTÍMETROS EXCETO ÀS COTA DE NÍVEL, QUE ESTÃO EM METRO.
- 2- ANTES DA EXECUÇÃO, VERIFICAR TODAS AS MEDIDAS NO LOCAL.
- 3- AS DIFERENÇAS QUE REPRESENTAREM ALTERAÇÃO DE QUALQUER SOLUÇÃO CONSTRUTIVA DEVERÃO SER COMUNICADAS AOS ARQUITETOS RESPONSÁVEIS ANTES DA EXECUÇÃO.
- 4- AS MEDIDAS DAS ALVENARIAS CORRESPONDEM ÀS MEDIDAS OSSO E AS MEDIDAS DE PISO CORRESPONDEM ÀS MEDIDAS ACABADAS.
- 5- NÃO TOMAR MEDIDAS EM ESCALÍMETRO.
- 6- AS INFORMAÇÕES CONTIDAS NESTES DESENHOS DEVERÃO SEMPRE SER UTILIZADAS EM CONJUNTO COM AQUELAS CONTIDAS NOS MEMORIAIS E DOCUMENTAÇÃO COMPLEMENTAR CORRESPONDENTE.
- 7- O MEMORIAL DESCRITIVO DE ARQUITETURA É UM DOCUMENTO INTEGRANTE DO PROJETO EXECUTIVO DE ARQUITETURA. É FUNDAMENTAL QUE ELE SEJA MINUCIOSAMENTE OBSERVADO.
- 8- TODOS OS DETALHES CONSTRUTIVOS DEVERÃO SER SUBMETIDOS À APROVAÇÃO DOS AUTORES DOS PROJETOS ANTES DA EXECUÇÃO DEFINITIVA, COM EXECUÇÃO DE PROTÓTIPOS QUANDO SOLICITADO.
- 9- TODOS OS ACABAMENTOS, PINTURAS, REVESTIMENTOS ETC DEVEM SER APROVADOS PELOS ARQUITETOS MEDIANTE AMOSTRA ANTES DE SUA EXECUÇÃO.
- 10- TODAS AS COTAS DE NÍVEL REFEREM-SE AO PISO ACABADO.

REVISÃO Nº:	DATA:	DESCRIÇÃO:

<p>LAMARY ARQUITETOS ASSOCIADOS www.lamaryarquitetos.com (73) 9 9952-0636 oi@lamaryarquitetos.com</p>	<p>PROJETO: <b>GABINETE PREFEITURA IBIRATAIA</b></p>
	<p>CLIENTE: <b>PREFEITURA DE IBIRATAIA</b></p>
	<p>ENDEREÇO: <b>IBIRATAIA, BAHIA, BRASIL.</b></p>
	<p>DISCIPLINA: <b>ARQUITETURA</b></p>
<p>CÓDIGO PROJETO: <b>2157</b></p>	
<p>ARQUIVO: 2057 - GABINETE PREFEITURA DE IBIRATAIA_VERSÃO 02.dwg</p>	

<p>RESP: <b>ARQ. RAFAEL LAMARY</b></p>	<p>TÍTULO DO DESENHO: <b>PLANTA CONSTRUTIVA, DET. CAIXILHO</b></p>	<p>ESCALA: <b>1:50</b></p>	<p>REVISÃO: <b>R00</b></p>
<p>COORDENADOR: <b>-</b></p>	<p>FASE: <b>PROJETO EXECUTIVO</b></p>	<p>PRANCHA: <b>3/13</b></p>	
<p>DATA: <b>14/02/2022</b></p>	<p>DIREITOS AUTORAIS RESERVADO A REPRODUÇÃO TOTAL OU PARCIAL SEM PRÉVIA AUTORIZAÇÃO, CONFORME RESOLUÇÃO Nº67, DE 5 DE DEZEMBRO DE 2013</p>		

FORMATO: A2  
 DIMENSÕES: 594mm x 420mm  
 ORIENTAÇÃO: PAISAGEM

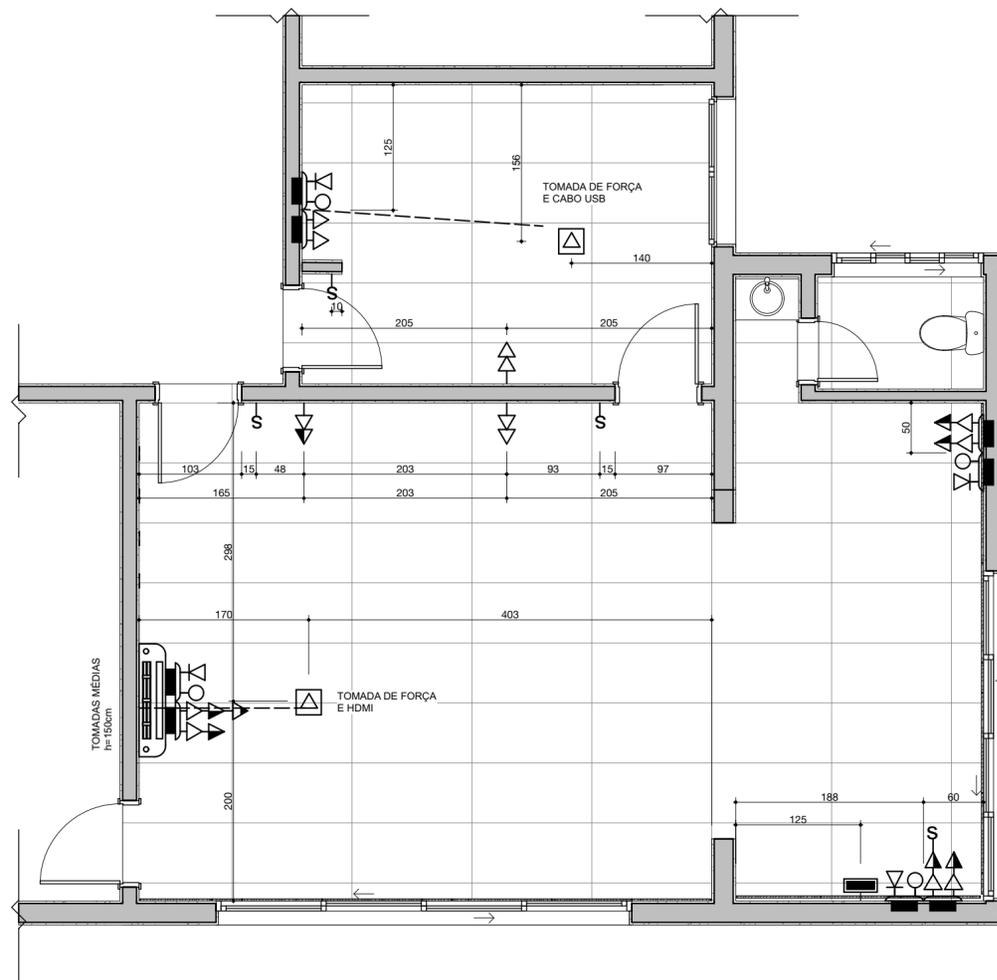

**1** PLANTA DE PONTOS ELÉTRICOS  
ESCALA: 1:50


- Cx.4x4" com 06 Interruptores h:1,17m
- Interruptor simples h:1,17m
- Interruptor Duplo h:1,10m
- Interruptor Triplo h:1,10m
- Interruptor Three-Way h:1,10m
- Tomada de força h: 0,30 m
- Tomada de força h: 1,30 m
- Tomada de força h: 2,20 m
- Tomada de força no Piso
- Tomada de força p/ Ar Condic. h: 2,30 m
- Tomada de força conjugada com interruptor h:1,10m
- Tomada de força Dupla h.:0,30m e h.:2,00m
- Cx. 4x4" c/ duas TUG h.:0,30m
- Cx. 4x4" c/ duas TUG h.:1,30m
- Sensor de Presença h.:2,10m
- Ponto de luz de emergência na parede h.:2,30m
- Campanha h.:2,40m
- Botão da campainha h:1,10m
- Interfone h:1,30m (COZINHA)/ h=0,70 (SUITE MASTER)
- Ponto p/ Telefone h:0,30m
- Ponto p/ Telefone h:1,30m
- Ponto p/ Antena h:0,30m
- Ponto p/ Antena h:1,30m
- Cx.4x4" c/ tomada de telefone e antena h:0,30m
- Quadro de Distribuição h:1,40m
- Caixa de Passagem h:1,40m
- SPLIT  
Unidade externa de SPLIT.
- Unidade interna de SPLIT.
- Cx. 4x4 h.:0,30m/1,30m
- Cx. 15x15 p/ telefone, rede, antena, cabeamento de audio e video/ h.:0,30m/1,30m
- PONTO PARA PASSAGEM DE FORÇA PARA ILUMINAÇÃO INTERNA DE ARMARIOS h=1.70
- ABAJUR OU FITA DE LED EM MOBILIÁRIO OU ESPELHOS (EM CIRCUITO) h=0.30 m

REVISÃO Nº:	DATA:	DESCRIÇÃO:

<p><b>LAMARY ARQUITETOS ASSOCIADOS</b> www.lamaryarquitetos.com (73) 9 9952-0636 oi@lamaryarquitetos.com</p>	AUTOR:	PROJETO:	<b>GABINETE PREFEITURA IBIRATAIA</b>
	CLIENTE:	PREFEITURA DE IBIRATAIA	
	ENDEREÇO:	IBIRATAIA, BAHIA, BRASIL.	CÓDIGO PROJETO: <b>2157</b>
	DISCIPLINA:	ARQUITETURA	ARQUIVO: 2057 - GABINETE PREFEITURA DE IBIRATAIA_VERSÃO 04.ppt

RESP: ARQ. RAFAEL LAMARY	TÍTULO DO DESENHO: <b>PLANTA DE PONTOS ELÉTRICOS</b>	ESCALA: 1:50	REVISÃO: <b>R00</b>
COORDENADOR: -	FASE: PROJETO EXECUTIVO	PRANCHA: <b>4/13</b>	
DATA: 14/02/2022	DIREITOS AUTORAIS RESERVADO A REPRODUÇÃO TOTAL OU PARCIAL SEM PRÉVIA AUTORIZAÇÃO, CONFORME RESOLUÇÃO Nº67, DE 5 DE DEZEMBRO DE 2013		

FORMATO: A2  
DIMENSÕES: 594mm x 420mm  
ORIENTAÇÃO: PAISAGEM

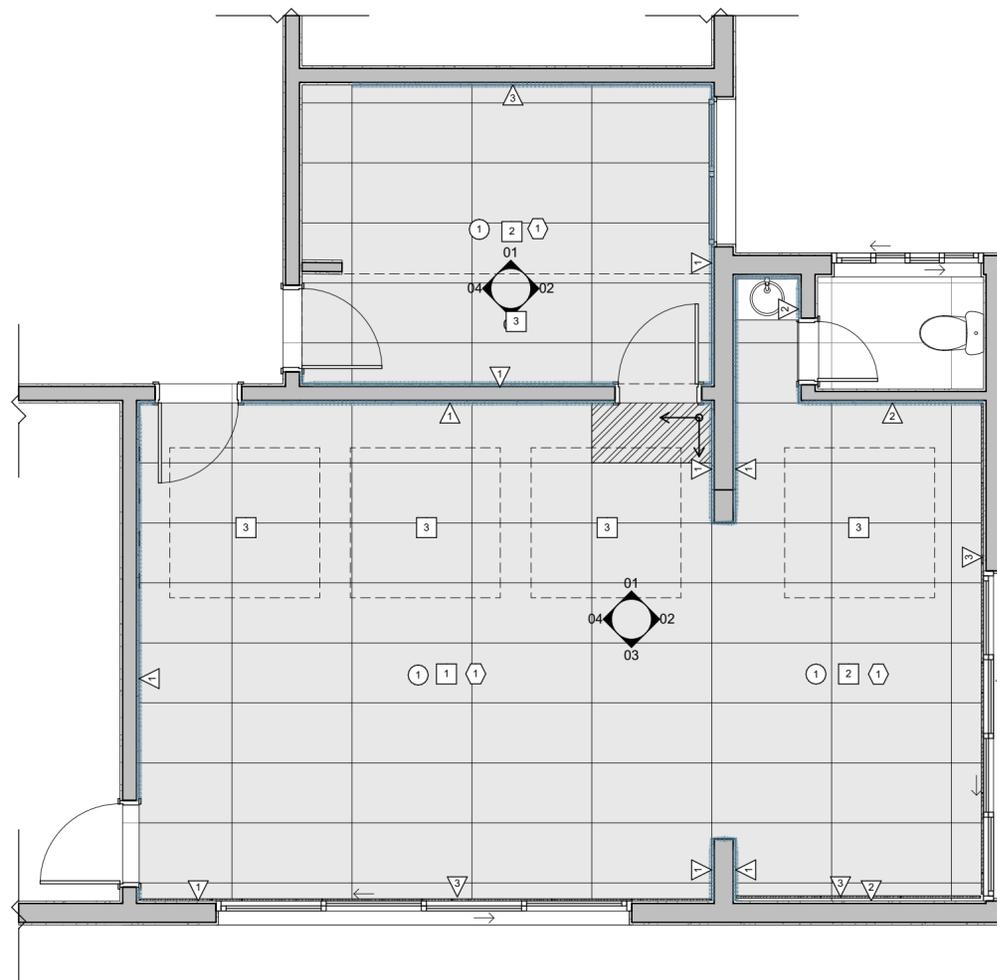

**1** PLANTA DE REVESTIMENTOS  
ESCALA: 1:50

LSITA DE ACABAMENTOS

PAREDES:		QUANTIDADE
△	PINTURA ACRÍLICA COR BRANCA FOSCO - CORAL OU SIMILAR	
△	BRAMATTO TEXTURA CRISTAL CINZA URBANO - BRASILUX -TX 46	
△	REVESTIMENTO COM PLACAS DE MDF - FREIJÓ PURO - DURATEX	
PISO:		
①	REVESTIMENTO PORCELANATO ACETINADO 60X120CM PEI 4 - MODELO À DEFINIR	53m <sup>2</sup>
TETO:		
1	PINTURA ACRÍLICA COR BRANCA FOSCO - CORAL OU SIMILAR	
2	BRAMATTO TEXTURA CRISTAL CINZA URBANO - BRASILUX -TX 46	
3	FORRO ACÚSTICO EM CHAPA DE GESSO CARTONADO PERFURADO	14m <sup>2</sup>
RODAPÉ:		
①	RODAPÁ DE PVC SANTA LUZIA - ALTURA 15cm.	34m

LEGENDA DE REPRESENTAÇÃO GRÁFICA

	ALVENARIA
	CONCRETO
	DRYWALL
	PROJEÇÃO ESTRUTURA
	REBOCO
	ENCHIMENTO
	FORRO DE GESSO

ESPESSURA DE ACABAMENTO CONSIDERADA

ÁREAS MOLHADAS: 2,50cm  
ÁREAS SECAS: 1,50cm  
ÁREAS EXTERNAS: 2,50cm

LEGENDA PAGINA O




NOTAS

- 1- TODAS AS MEDIDAS ESTÃO EM CENTÍMETROS EXCETO ÀS COTA DE NÍVEL, QUE ESTÃO EM METRO.
- 2- ANTES DA EXECUÇÃO, VERIFICAR TODAS AS MEDIDAS NO LOCAL.
- 3- AS DIFERENÇAS QUE REPRESENTAREM ALTERAÇÃO DE QUALQUER SOLUÇÃO CONSTRUTIVA DEVERÃO SER COMUNICADAS AOS ARQUITETOS RESPONSÁVEIS ANTES DA EXECUÇÃO.
- 4- AS MEDIDAS DAS ALVENARIAS CORRESPONDEM ÀS MEDIDAS OSO E AS MEDIDAS DE PISO CORRESPONDEM ÀS MEDIDAS ACABADAS.
- 5- NÃO TOMAR MEDIDAS EM ESCALÍMETRO.
- 6- AS INFORMAÇÕES CONTIDAS NESTES DESENHOS DEVERÃO SEMPRE SER UTILIZADAS EM CONJUNTO COM AQUELAS CONTIDAS NOS MEMORIAIS E DOCUMENTAÇÃO COMPLEMENTAR CORRESPONDENTE.
- 7- O MEMORIAL DESCRITIVO DE ARQUITETURA É UM DOCUMENTO INTEGRANTE DO PROJETO EXECUTIVO DE ARQUITETURA. É FUNDAMENTAL QUE ELE SEJA MINUCIOSAMENTE OBSERVADO.
- 8- TODOS OS DETALHES CONSTRUTIVOS DEVERÃO SER SUBMETIDOS À APROVAÇÃO DOS AUTORES DOS PROJETOS ANTES DA EXECUÇÃO DEFINITIVA, COM EXECUÇÃO DE PROTÓTIPOS QUANDO SOLICITADO.
- 9- TODOS OS ACABAMENTOS, PINTURAS, REVESTIMENTOS ETC DEVEM SER APROVADOS PELOS ARQUITETOS MEDIANTE AMOSTRA ANTES DE SUA EXECUÇÃO.
- 10- TODAS AS COTAS DE NÍVEL REFEREM-SE AO PISO ACABADO.


REVISÃO Nº:	DATA:	DESCRIÇÃO:

 <b>LAMARY ARQUITETOS ASSOCIADOS</b> <small>www.lamaryarquitetos.com (73) 9 9952-0636 oi@lamaryarquitetos.com</small>	<b>PROJETO:</b> <b>GABINETE PREFEITURA IBIRATAIA</b>
	<b>CLIENTE:</b> PREFEITURA DE IBIRATAIA
	<b>ENDEREÇO:</b> IBIRATAIA, BAHIA, BRASIL.
	<b>DISCIPLINA:</b> ARQUITETURA
<b>CÓDIGO PROJETO:</b> <b>2157</b>	<b>ARQUIVO:</b> 2057 - GABINETE PREFEITURA DE IBIRATAIA_VERSÃO 02 24.ppt

<b>RESP:</b> ARQ. RAFAEL LAMARY	<b>TÍTULO DO DESENHO:</b> <b>PLANTA DE REVESTIMENTOS</b>	<b>ESCALA:</b> 1:50	<b>REVISÃO:</b> <b>R00</b>
<b>COORDENADOR:</b> -	<b>FASE:</b> PROJETO EXECUTIVO	<b>PRANCHA:</b> <b>5/13</b>	
<b>DATA:</b> 14/02/2022	<small>DIREITOS AUTORAIS RESERVADO A REPRODUÇÃO TOTAL OU PARCIAL SEM PRÉVIA AUTORIZAÇÃO, CONFORME RESOLUÇÃO Nº67, DE 5 DE DEZEMBRO DE 2013</small>		

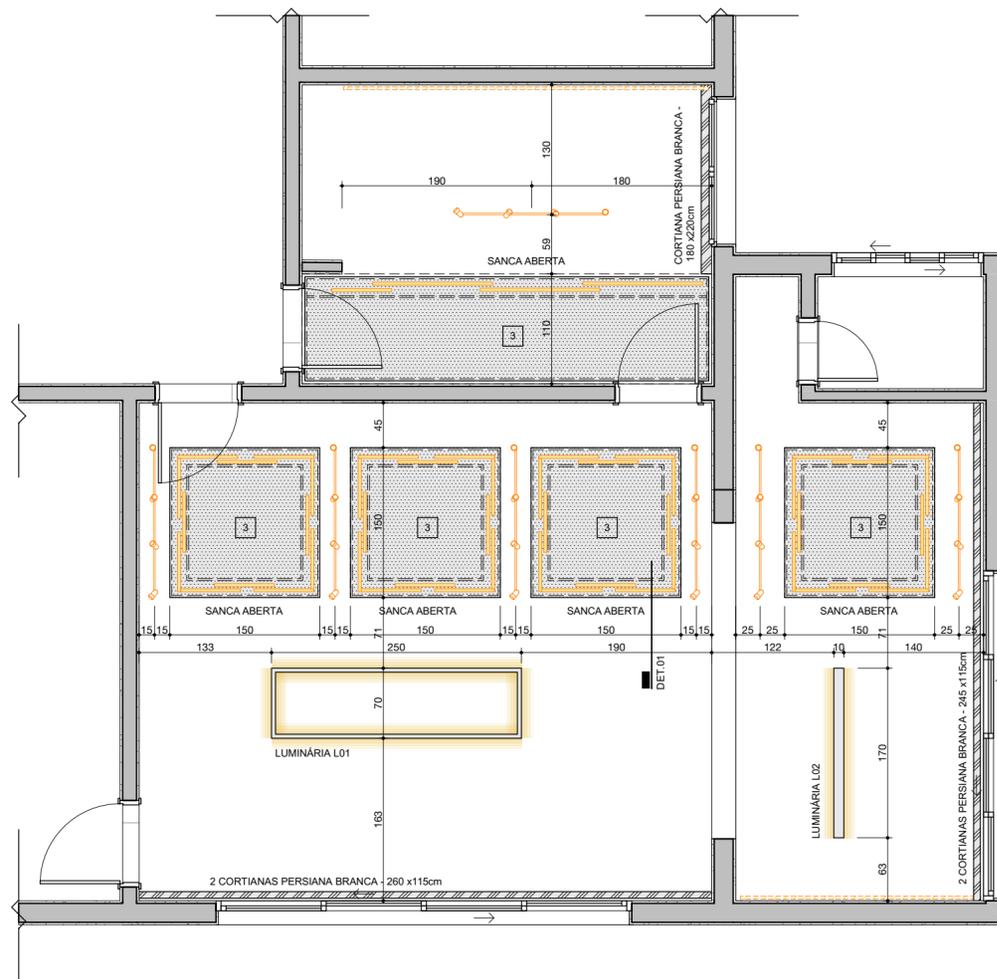

1 PLANTA LUMINOTÉCNICA E FORRO  
ESCALA: 1:50

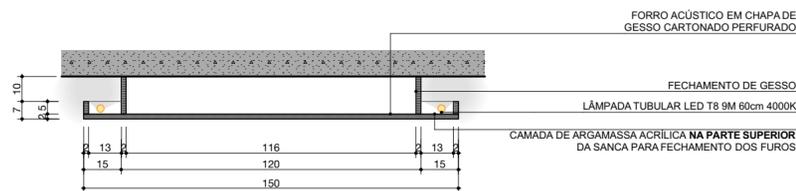

DET-01  
ESC:1:20

LISTA DE LUMINÁRIAS:

QUANTIDADE		
49 UNIDADES		LÂMPADA TUBULAR LED T8 9M 60cm 4000K
3 UNIDADES		LÂMPADA TUBULAR LED T8 9M 120cm 4000K
7 UNIDADES		TRILHO ELETRIFICADO 150cm COM 4 SPOTS BRANCOS
6,15m		FITA DE LED + FONTE 220V 6W/M 3000K

LEGENDA DE REPRESENTAÇÃO GRÁFICA

	ALVENARIA
	CONCRETO
	DRYWALL
	PROJEÇÃO ESTRUTURA
	REBOCO
	ENCHIMENTO
	FORRO DE GESSO

ESPESSURA DE ACABAMENTO CONSIDERADA

ÁREAS MOLHADAS: 2,50cm  
ÁREAS SECAS: 1,50cm  
ÁREAS EXTERNAS: 2,50cm

NOTAS


- 1- TODAS AS MEDIDAS ESTÃO EM CENTÍMETROS EXCETO ÀS COTA DE NÍVEL, QUE ESTÃO EM METRO.
- 2- ANTES DA EXECUÇÃO, VERIFICAR TODAS AS MEDIDAS NO LOCAL.
- 3- AS DIFERENÇAS QUE REPRESENTAREM ALTERAÇÃO DE QUALQUER SOLUÇÃO CONSTRUTIVA DEVERÃO SER COMUNICADAS AOS ARQUITETOS RESPONSÁVEIS ANTES DA EXECUÇÃO.
- 4- AS MEDIDAS DAS ALVENARIAS CORRESPONDEM ÀS MEDIDAS OSO E AS MEDIDAS DE PISO CORRESPONDEM ÀS MEDIDAS ACABADAS.
- 5- NÃO TOMAR MEDIDAS EM ESCALÍMETRO.
- 6- AS INFORMAÇÕES CONTIDAS NESTES DESENHOS DEVERÃO SEMPRE SER UTILIZADAS EM CONJUNTO COM AQUELAS CONTIDAS NOS MEMORIAIS E DOCUMENTAÇÃO COMPLEMENTAR CORRESPONDENTE.
- 7- O MEMORIAL DESCRITIVO DE ARQUITETURA É UM DOCUMENTO INTEGRANTE DO PROJETO EXECUTIVO DE ARQUITETURA. É FUNDAMENTAL QUE ELE SEJA MINUCIOSAMENTE OBSERVADO.
- 8- TODOS OS DETALHES CONSTRUTIVOS DEVERÃO SER SUBMETIDOS À APROVAÇÃO DOS AUTORES DOS PROJETOS ANTES DA EXECUÇÃO DEFINITIVA, COM EXECUÇÃO DE PROTÓTIPOS QUANDO SOLICITADO.
- 9- TODOS OS ACABAMENTOS, PINTURAS, REVESTIMENTOS ETC DEVEM SER APROVADOS PELOS ARQUITETOS MEDIANTE AMOSTRA ANTES DE SUA EXECUÇÃO.
- 10- TODAS AS COTAS DE NÍVEL REFEREM-SE AO PISO ACABADO.

REVISÃO Nº:	DATA:	DESCRIÇÃO:


<p>AUTOR:</p> <p>LAMARY ARQUITETOS ASSOCIADOS www.lamaryarquitetos.com (73) 9 9952-0636 oi@lamaryarquitetos.com</p>	<p>PROJETO:</p> <p><b>GABINETE PREFEITURA IBIRATAIA</b></p>
	<p>CLIENTE:</p> <p>PREFEITURA DE IBIRATAIA</p>
	<p>ENDEREÇO:</p> <p>IBIRATAIA, BAHIA, BRASIL.</p>
	<p>CÓDIGO PROJETO:</p> <p><b>2157</b></p>
<p>DISCIPLINA:</p> <p>ARQUITETURA</p>	<p>ARQUIVO:</p> <p>2057 - GABINETE PREFEITURA DE IBIRATAIA_VERSÃO 04.pdf</p>

<p>RESP:</p> <p>ARQ. RAFAEL LAMARY</p>	<p>TÍTULO DO DESENHO:</p> <p><b>PLANTA DE FORRO E LUMINOTÉCNICO</b></p>	<p>ESCALA:</p> <p>1:50, 1:20</p>	<p>REVISÃO:</p> <p><b>R00</b></p>
<p>COORDENADOR:</p> <p>-</p>	<p>FASE:</p> <p>PROJETO EXECUTIVO</p>	<p>PRANCHA:</p> <p><b>6/13</b></p>	
<p>DATA:</p> <p>14/02/2022</p>	<p>DIREITOS AUTORAIS RESERVADO A REPRODUÇÃO TOTAL OU PARCIAL SEM PRÉVIA AUTORIZAÇÃO, CONFORME RESOLUÇÃO Nº67, DE 5 DE DEZEMBRO DE 2013</p>		


LUMINÁRIA 01

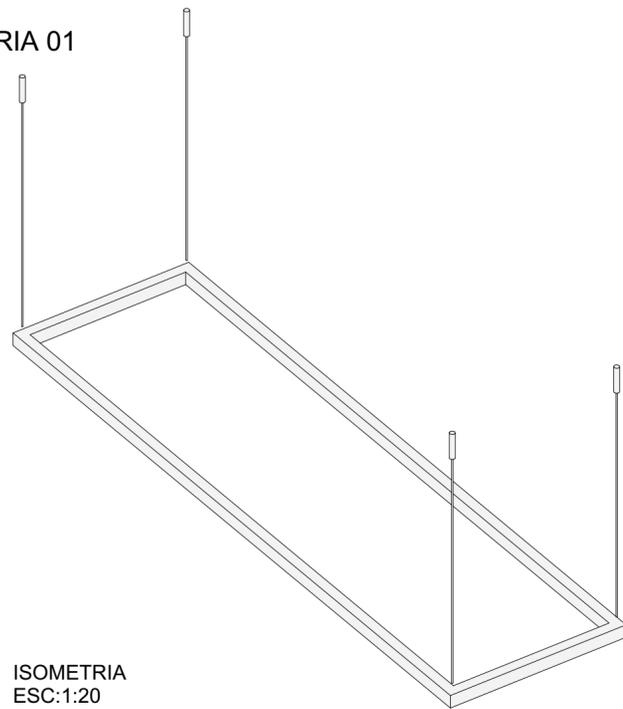


ISOMETRIA  
ESC:1:20

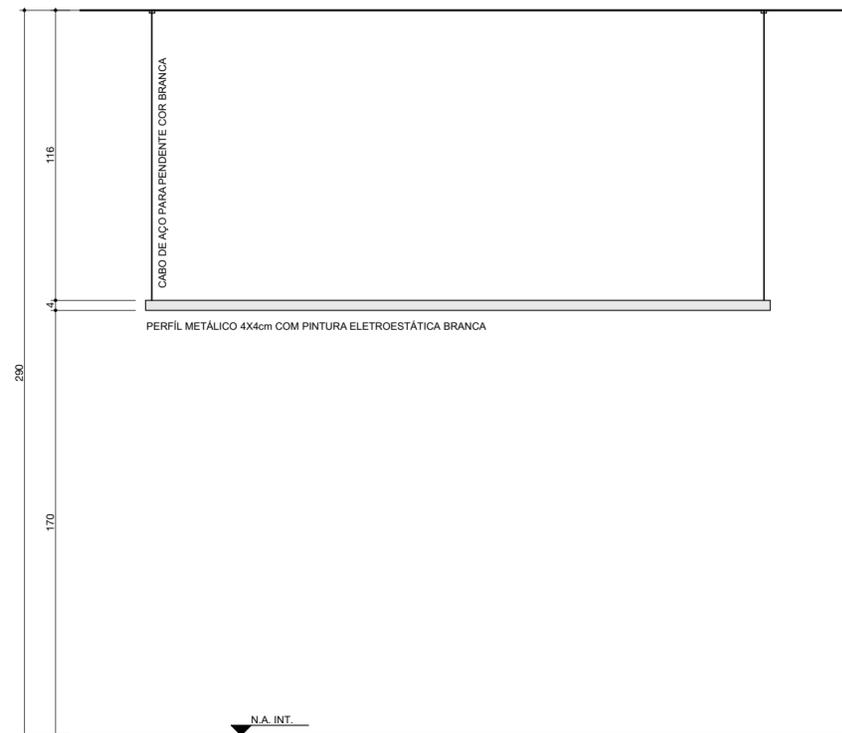


VISTA  
ESC:1:20

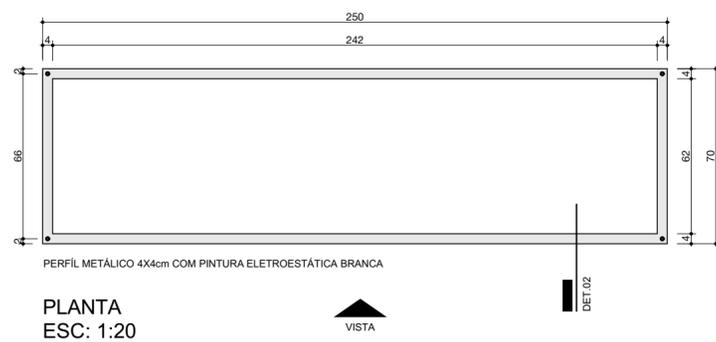



LUMINÁRIA 02

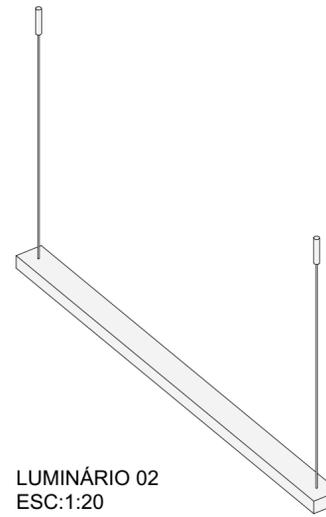


LUMINÁRIO 02  
ESC:1:20

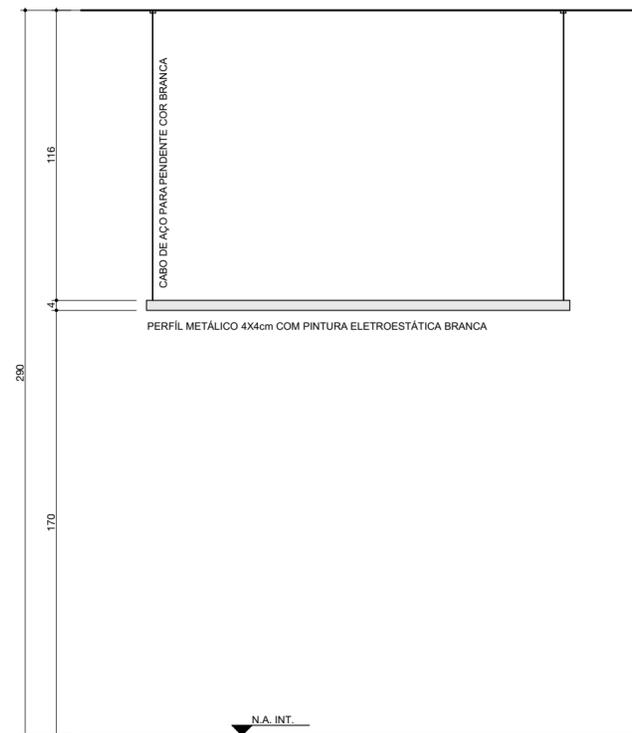

VISTA  
ESC:1:20

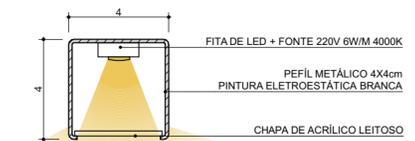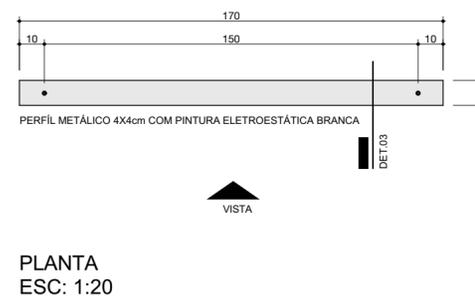

DET-02  
ESC:1:2

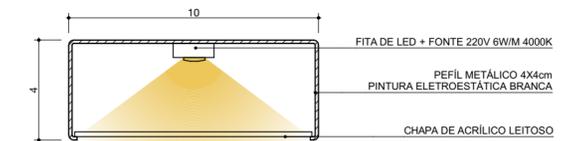


DET-03  
ESC:1:2

REVISÃO Nº:	DATA:	DESCRIÇÃO:


<p>AUTOR:</p>  <p>LAMARY ARQUITETOS ASSOCIADOS www.lamaryarquitetos.com (73) 9 9952-0636 oi@lamaryarquitetos.com</p>	<p>PROJETO: <b>GABINETE PREFEITURA IBIRATAIA</b></p>	
	<p>CLIENTE: <b>PREFEITURA DE IBIRATAIA</b></p>	
	<p>ENDEREÇO: <b>IBIRATAIA, BAHIA, BRASIL.</b></p>	<p>CÓDIGO PROJETO: <b>2157</b></p>
	<p>DISCIPLINA: <b>ARQUITETURA</b></p>	<p>ARQUIVO: <b>2057 - GABINETE PREFEITURA DE IBIRATAIA_VERSÃO 02 24/02/2022</b></p>

<p>RESP: <b>ARQ. RAFAEL LAMARY</b></p>	<p>TÍTULO DO DESENHO: <b>DETALHE LUMINÁRIAS</b></p>	<p>ESCALA: <b>1:20, 1:2</b></p>	<p>REVISÃO: <b>R00</b></p>
<p>COORDENADOR: <b>-</b></p>	<p>FASE: <b>PROJETO EXECUTIVO</b></p>	<p>PRANCHA: <b>7/13</b></p>	
<p>DATA: <b>14/02/2022</b></p>	<p>DIREITOS AUTORAIS RESERVADO A REPRODUÇÃO TOTAL OU PARCIAL SEM PRÉVIA AUTORIZAÇÃO, CONFORME RESOLUÇÃO Nº67, DE 5 DE DEZEMBRO DE 2013</p>		




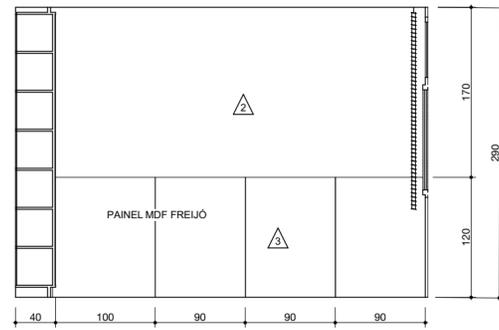


01  
ESC:1:50

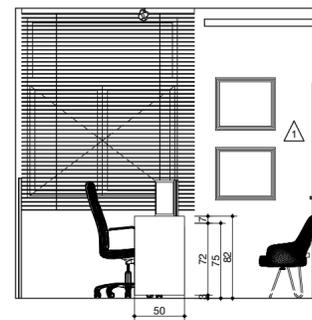


02  
ESC:1:50

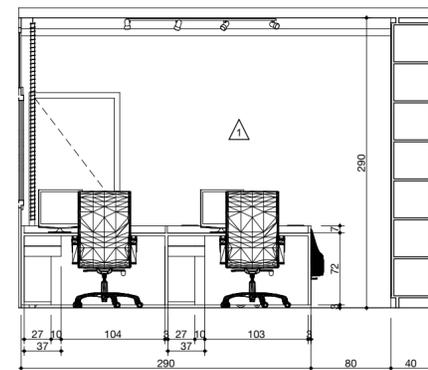


03  
ESC:1:50

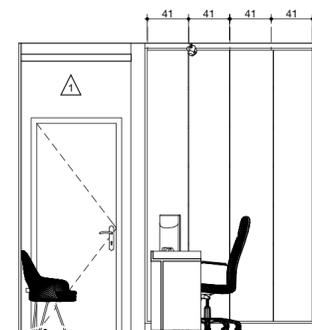

04  
ESC:1:50

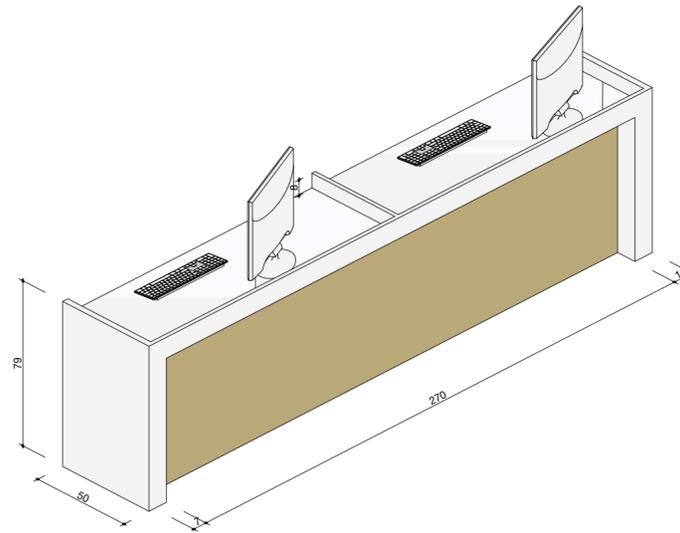

MARC05  
ESC:1:25

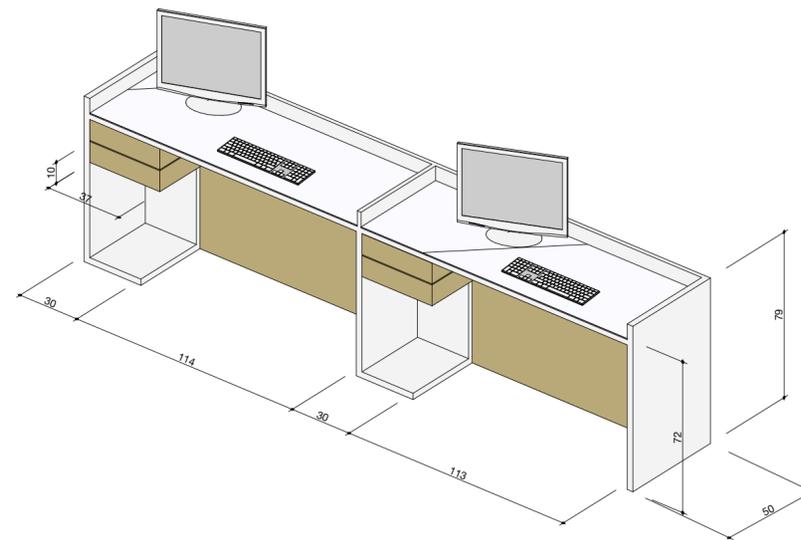

MARC05  
ESC:1:25

LSITA DE ACABAMENTOS

	QUANTIDADE
<b>PAREDES:</b>	
△ PINTURA ACRÍLICA COR BRANCA FOSCO - CORAL OU SIMILAR	
△ BRAMATTO TEXTURA CRISTAL CINZA URBANO - BRASILUX -TX 46	
△ REVESTIMENTO COM PLACAS DE MDF - FREIJÓ PURO - DURATEX	
<b>PISO:</b>	
① REVESTIMENTO PORCELANATO ACETINADO 60X120CM PEI 4 - MODELO À DEFINIR	53m <sup>2</sup>
<b>TETO:</b>	
1 PINTURA ACRÍLICA COR BRANCA FOSCO - CORAL OU SIMILAR	
2 BRAMATTO TEXTURA CRISTAL CINZA URBANO - BRASILUX -TX 46	
3 FORRO ACÚSTICO EM CHAPA DE GESSO CARTONADO PERFURADO	14m <sup>2</sup>
<b>RODAPÉ:</b>	
① RODAPÉ DE PVC SANTA LUZIA - ALTURA 15cm.	34m

LEGENDA DE REPRESENTAÇÃO GRÁFICA



ESPESSURA DE ACABAMENTO CONSIDERADA

ÁREAS MOLHADAS: 2,50cm  
ÁREAS SECAS: 1,50cm  
ÁREAS EXTERNAS: 2,50cm


NOTAS

- 1- TODAS AS MEDIDAS ESTÃO EM CENTÍMETROS EXCETO ÀS COTA DE NÍVEL, QUE ESTÃO EM METRO.
- 2- ANTES DA EXECUÇÃO, VERIFICAR TODAS AS MEDIDAS NO LOCAL.
- 3- AS DIFERENÇAS QUE REPRESENTAREM ALTERAÇÃO DE QUALQUER SOLUÇÃO CONSTRUTIVA DEVERÃO SER COMUNICADAS AOS ARQUITETOS RESPONSÁVEIS ANTES DA EXECUÇÃO.
- 4- AS MEDIDAS DAS ALVENARIAS CORRESPONDEM ÀS MEDIDAS OSSO E AS MEDIDAS DE PISO CORRESPONDEM ÀS MEDIDAS ACABADAS.
- 5- NÃO TOMAR MEDIDAS EM ESCALÍMETRO.
- 6- AS INFORMAÇÕES CONTIDAS NESTES DESENHOS DEVERÃO SEMPRE SER UTILIZADAS EM CONJUNTO COM AQUELAS CONTIDAS NOS MEMORIAIS E DOCUMENTAÇÃO COMPLEMENTAR CORRESPONDENTE.
- 7- O MEMORIAL DESCRITIVO DE ARQUITETURA É UM DOCUMENTO INTEGRANTE DO PROJETO EXECUTIVO DE ARQUITETURA. É FUNDAMENTAL QUE ELE SEJA MINUCIOSAMENTE OBSERVADO.
- 8- TODOS OS DETALHES CONSTRUTIVOS DEVERÃO SER SUBMETIDOS À APROVAÇÃO DOS AUTORES DOS PROJETOS ANTES DA EXECUÇÃO DEFINITIVA, COM EXECUÇÃO DE PROTÓTIPOS QUANDO SOLICITADO.
- 9- TODOS OS ACABAMENTOS, PINTURAS, REVESTIMENTOS ETC DEVEM SER APROVADOS PELOS ARQUITETOS MEDIANTE AMOSTRA ANTES DE SUA EXECUÇÃO.
- 10- TODAS AS COTAS DE NÍVEL REFEREM-SE AO PISO ACABADO.


REVISÃO Nº:	DATA:	DESCRIÇÃO:

<p>LAMARY ARQUITETOS ASSOCIADOS www.lamaryarquitetos.com (73) 9 9952-0636 oi@lamaryarquitetos.com</p>	<p>PROJETO:</p> <p><b>GABINETE PREFEITURA IBIRATAIA</b></p>	
	<p>CLIENTE:</p> <p>PREFEITURA DE IBIRATAIA</p>	
	<p>ENDEREÇO:</p> <p>IBIRATAIA, BAHIA, BRASIL.</p>	<p>CÓDIGO PROJETO:</p> <p><b>2157</b></p>
	<p>DISCIPLINA:</p> <p>ARQUITETURA</p>	<p>ARQUIVO:</p> <p>2057 - GABINETE PREFEITURA DE IBIRATAIA_VERSÃO 02.dwg</p>


<p>RESP:</p> <p>ARQ. RAFAEL LAMARY</p>	<p>TÍTULO DO DESENHO:</p> <p><b>VISTAS RECEPÇÃO</b></p>	<p>ESCALA:</p> <p>1:50, 1:25</p>	<p>REVISÃO:</p>
<p>COORDENADOR:</p> <p>-</p>	<p>FASE:</p> <p>PROJETO EXECUTIVO</p>	<p>PRANCHA:</p> <p><b>9/13</b></p>	
<p>DATA:</p> <p>14/02/2022</p>	<p>DIREITOS AUTORAIS RESERVADO A REPRODUÇÃO TOTAL OU PARCIAL SEM PRÉVIA AUTORIZAÇÃO, CONFORME RESOLUÇÃO Nº67, DE 5 DE DEZEMBRO DE 2013</p>		

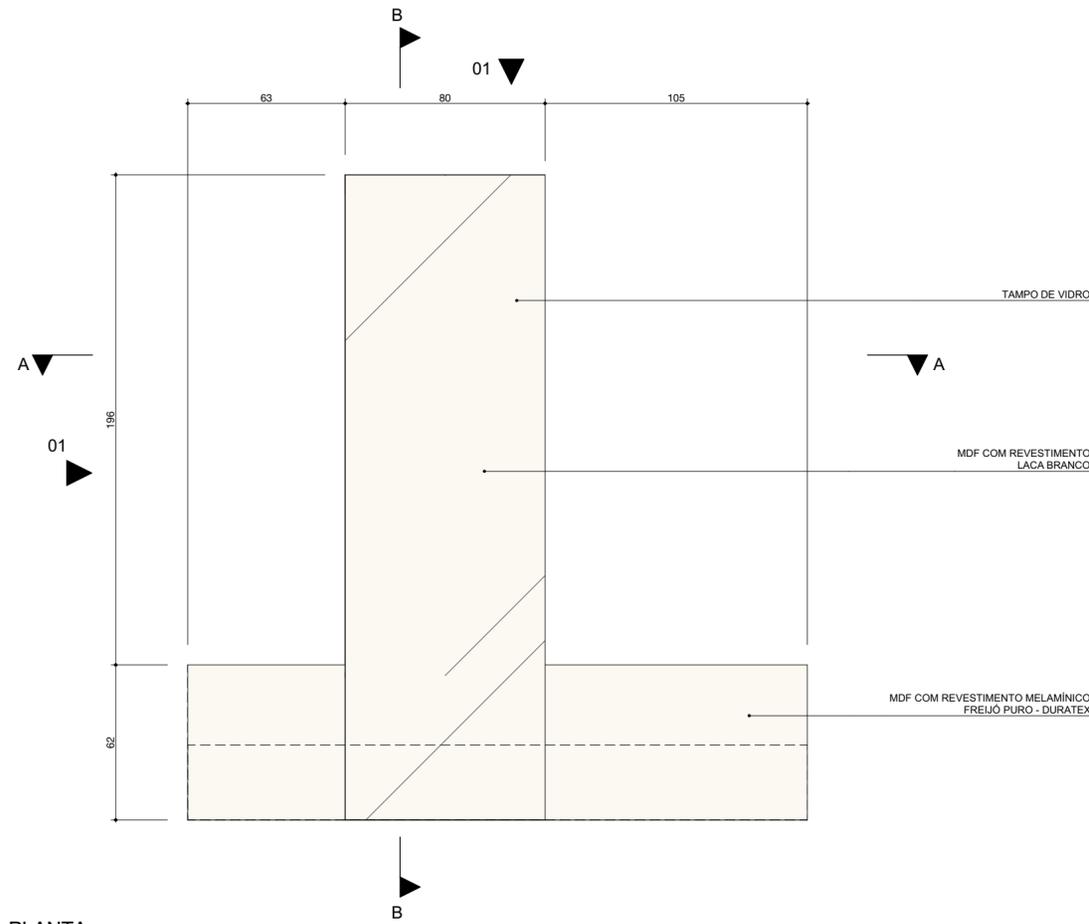


PLANTA  
ESC:1:20

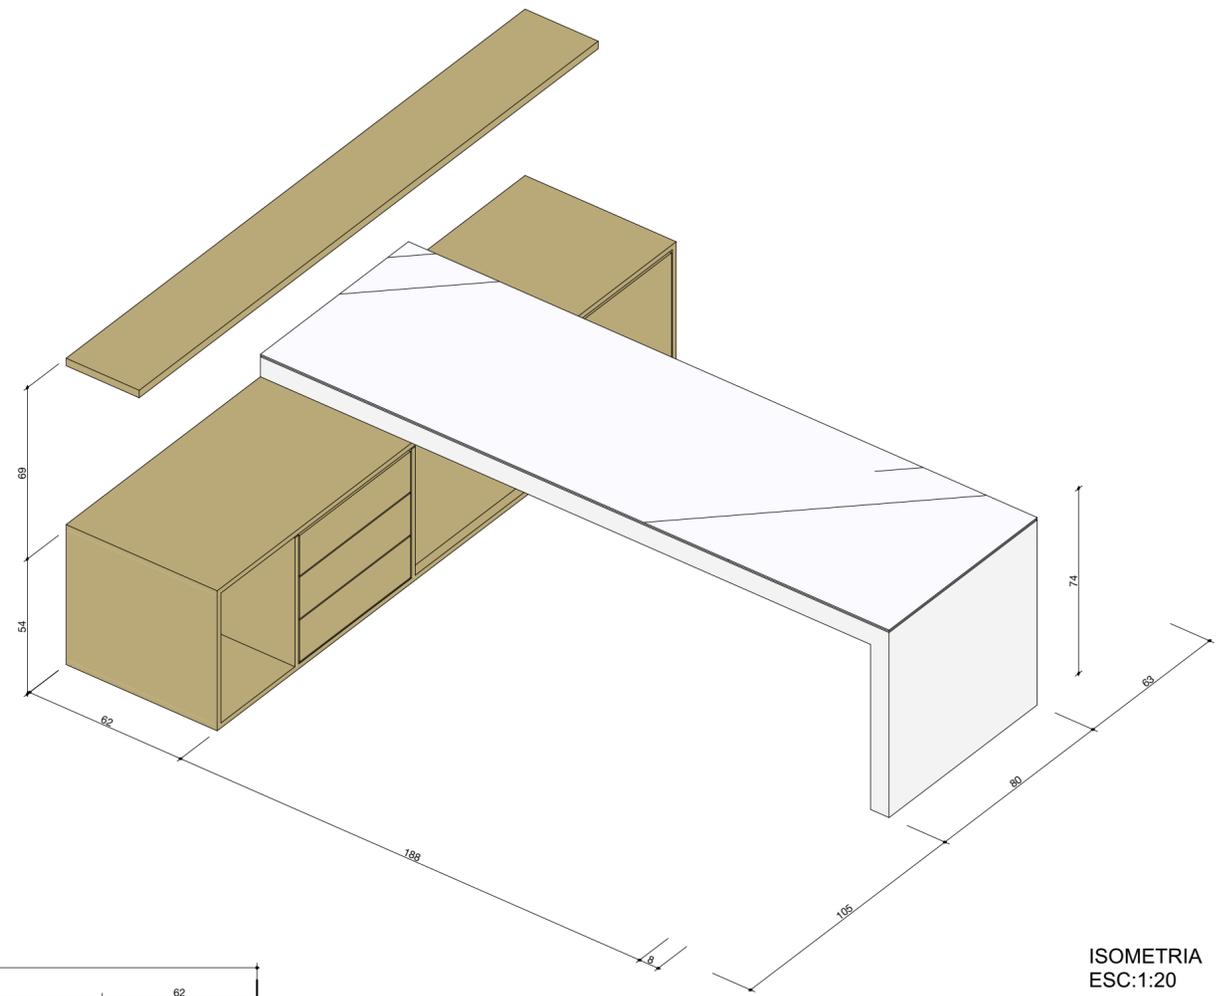


ISOMETRIA  
ESC:1:20

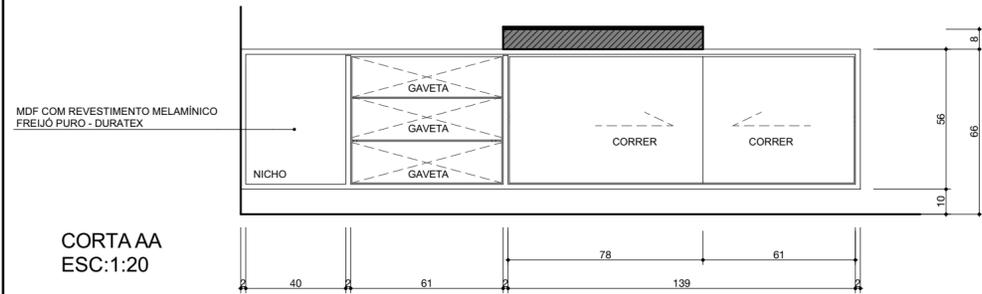


CORTA AA  
ESC:1:20

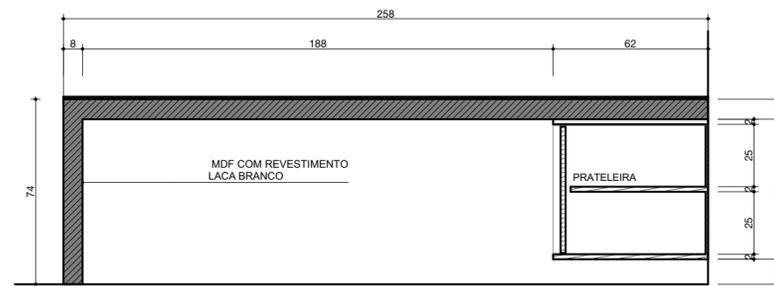

CORTE BB  
ESC:1:20

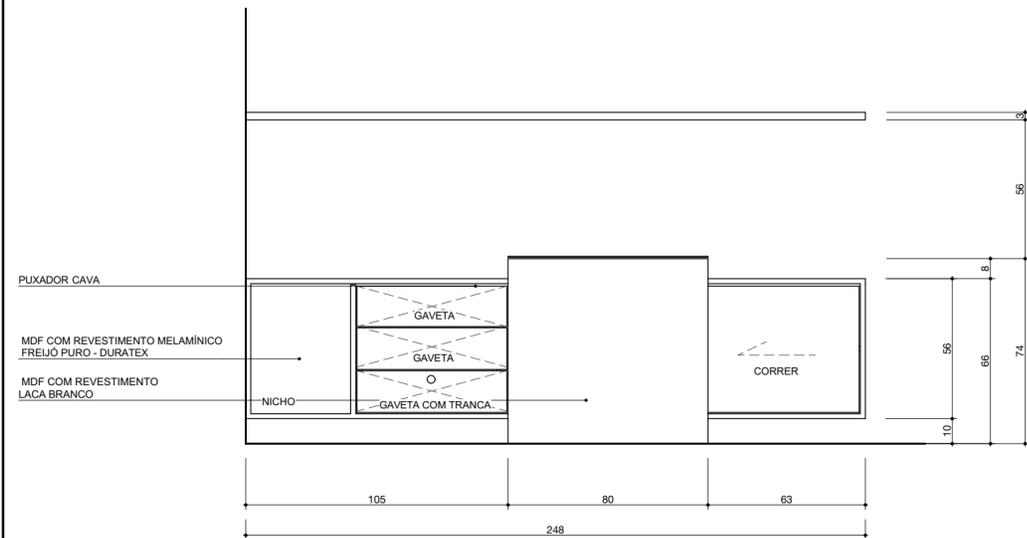

VISTA 01  
ESC:1:20

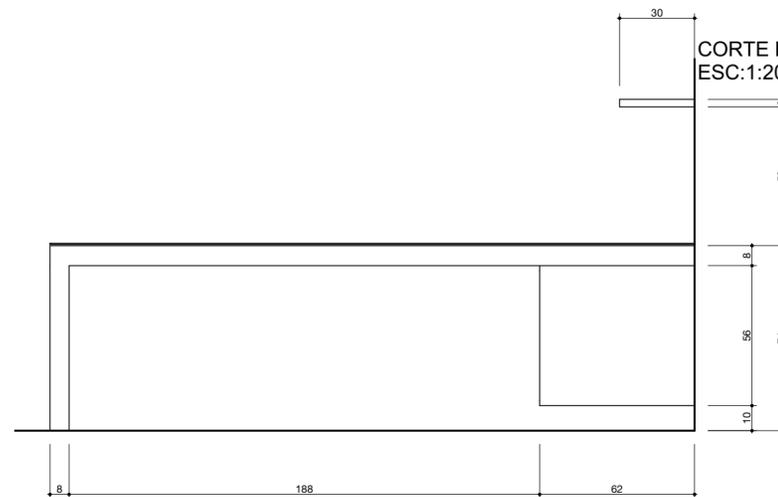







VISTA 02  
ESC:1:20

REVISÃO Nº:	DATA:	DESCRIÇÃO:

AUTOR:  <b>LAMARY ARQUITETOS ASSOCIADOS</b> <small>(73) 9 9952-0636 www.lamaryarquitetos.com oi@lamaryarquitetos.com</small>	PROJETO: <b>GABINETE PREFEITURA IBIRATAIA</b>
	CLIENTE: PREFEITURA DE IBIRATAIA
ENDEREÇO: IBIRATAIA, BAHIA, BRASIL.	CÓDIGO PROJETO: <b>2157</b>
DISCIPLINA: ARQUITETURA	ARQUIVO: 2057 - GABINETE PREFEITURA DE IBIRATAIA_VERSÃO 02.dwg

RESP: ARQ. RAFAEL LAMARY	TÍTULO DO DESENHO: <b>DETALHE MARCENARIA 01</b>	ESCALA: 1:20	REVISÃO: <b>R00</b>
COORDENADOR: -	FASE: PROJETO EXECUTIVO	PRANCHA: <b>10/13</b>	
DATA: 14/02/2022	DIREITOS AUTORAIS RESERVADO A REPRODUÇÃO TOTAL OU PARCIAL SEM PRÉVIA AUTORIZAÇÃO, CONFORME RESOLUÇÃO Nº67, DE 5 DE DEZEMBRO DE 2013		


FORMATO: A2  
DIMENSÕES: 594mm x 420mm  
ORIENTAÇÃO: PAISAGEM

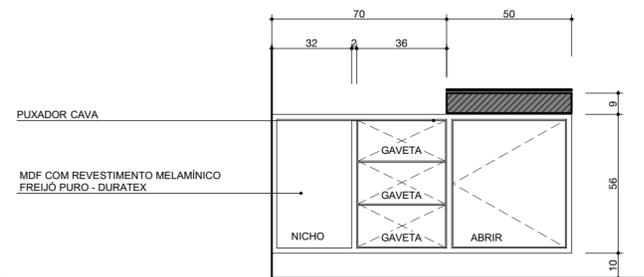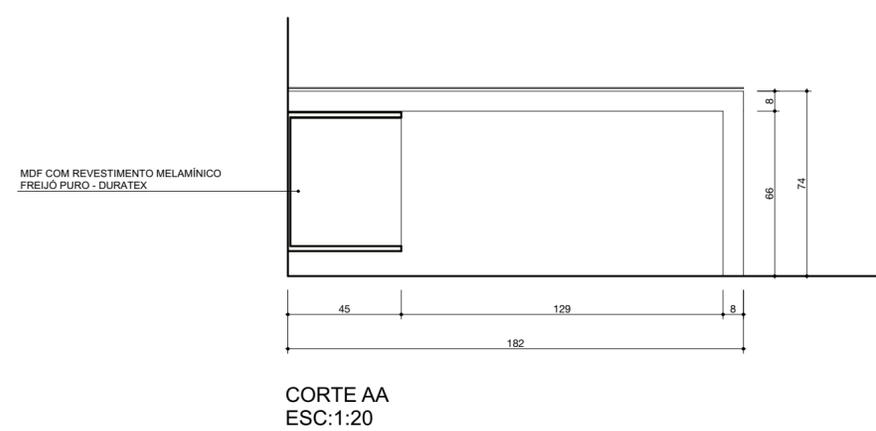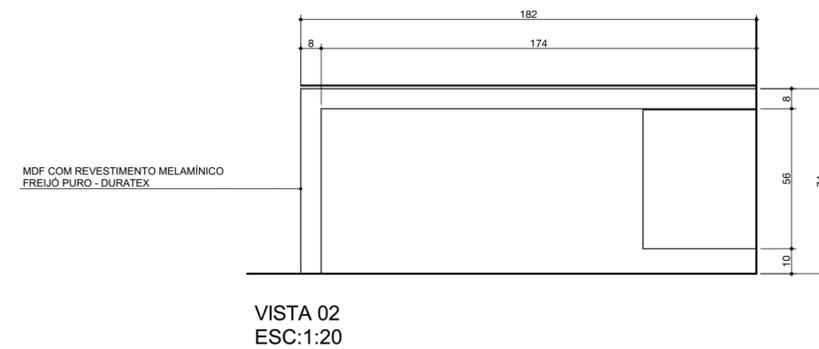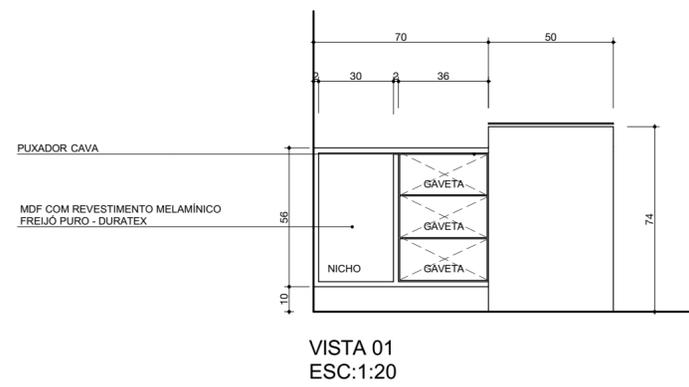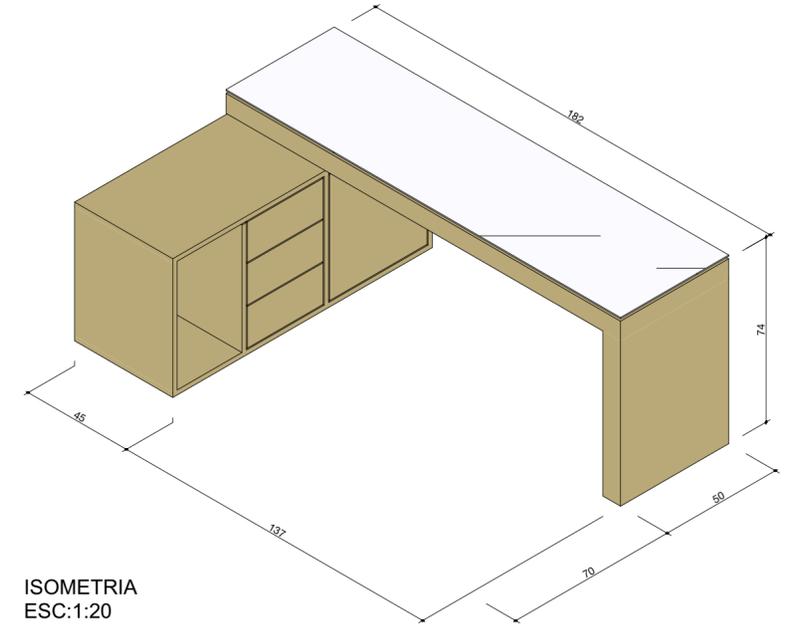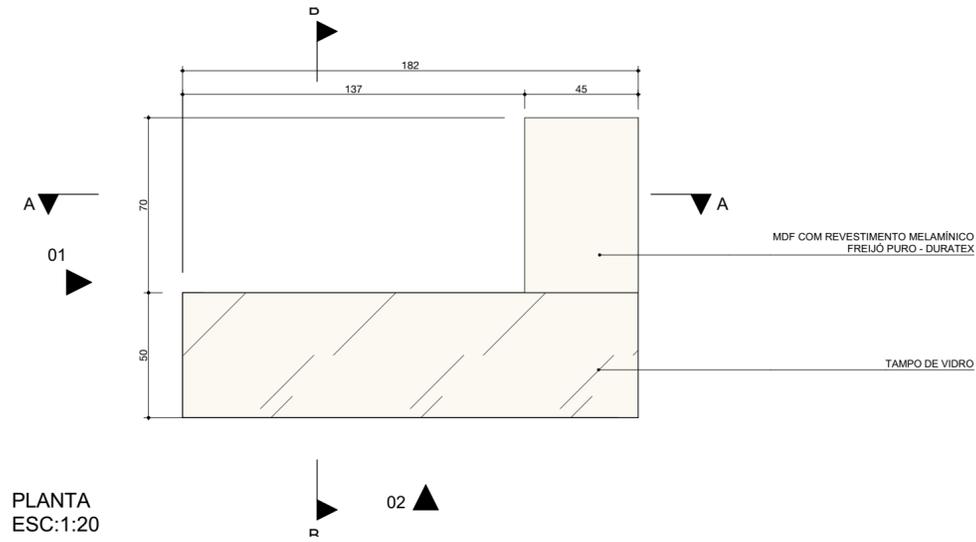


REVISÃO Nº:	DATA:	DESCRIÇÃO:

<p>AUTOR:</p>  <p>LAMARY ARQUITETOS ASSOCIADOS www.lamaryarquitetos.com (73) 9 9952-0636 oi@lamaryarquitetos.com</p>	<p>PROJETO: <b>GABINETE PREFEITURA IBIRATAIA</b></p>	
	<p>CLIENTE: <b>PREFEITURA DE IBIRATAIA</b></p>	
	<p>ENDEREÇO: <b>IBIRATAIA, BAHIA, BRASIL.</b></p>	<p>CÓDIGO PROJETO: <b>2157</b></p>
	<p>DISCIPLINA: <b>ARQUITETURA</b></p>	<p>ARQUIVO: <b>2057 - GABINETE PREFEITURA DE IBIRATAIA_VERSÃO 02.dwg</b></p>


<p>RESP: <b>ARQ. RAFAEL LAMARY</b></p>	<p>TÍTULO DO DESENHO: <b>CORTE BB DETALHE MARCENARIA ESC:1:20</b></p>	<p>ESCALA: <b>1:20</b></p>	<p>REVISÃO: <b>R00</b></p>
<p>COORDENADOR: <b>-</b></p>	<p>FASE: <b>PROJETO EXECUTIVO</b></p>	<p>PRANCHA: <b>11/13</b></p>	
<p>DATA: <b>14/02/2022</b></p>	<p>DIREITOS AUTORAIS RESERVADO A REPRODUÇÃO TOTAL OU PARCIAL SEM PRÉVIA AUTORIZAÇÃO, CONFORME RESOLUÇÃO Nº67, DE 5 DE DEZEMBRO DE 2013</p>		

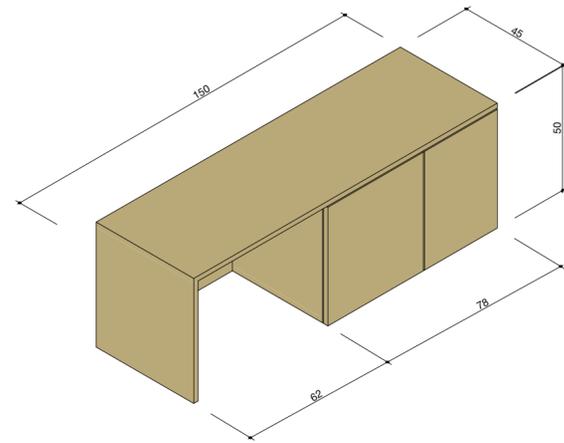


ISOMETRIA  
ESC:1:20

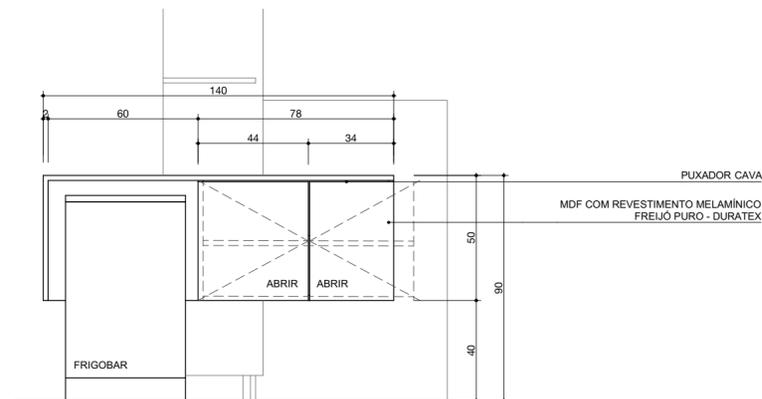

VISTA  
ESC:1:20

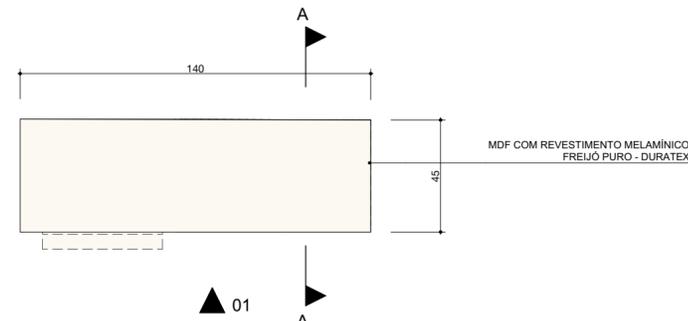

PLANTA  
ESC:1:20

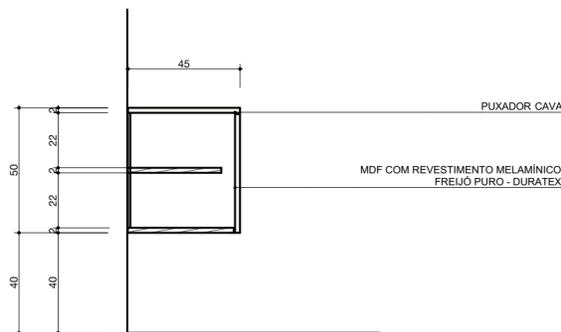

CORTE A  
ESC:1:20

FORMATO: A2  
DIMENSÕES: 594mm X 420mm  
ORIENTAÇÃO: PAISAGEM

REVISÃO Nº:	DATA:	DESCRIÇÃO:

<p>AUTOR:</p>  <p>LAMARY ARQUITETOS ASSOCIADOS www.lamaryarquitetos.com (73) 9 9952-0636 oi@lamaryarquitetos.com</p>	<p>PROJETO: GABINETE PREFEITURA IBIRATAIA</p>	
	<p>CLIENTE: PREFEITURA DE IBIRATAIA</p>	
	<p>ENDEREÇO: IBIRATAIA, BAHIA, BRASIL.</p>	<p>CÓDIGO PROJETO: 2157</p>
	<p>DISCIPLINA: ARQUITETURA</p>	<p>ARQUIVO: 2057 - GABINETE PREFEITURA DE IBIRATAIA_VERSÃO 024.pdf</p>

<p>RESP: ARQ. RAFAEL LAMARY</p>	<p>TÍTULO DO DESENHO: DETALHE MARCENARIA 03</p>	<p>ESCALA: 1:20</p>	<p>REVISÃO: R00</p>
<p>COORDENADOR: -</p>	<p>FASE: PROJETO EXECUTIVO</p>	<p>PRANCHA: 12/13</p>	
<p>DATA: 14/02/2022</p>	<p>DIREITOS AUTORAIS RESERVADO A REPRODUÇÃO TOTAL OU PARCIAL SEM PRÉVIA AUTORIZAÇÃO, CONFORME RESOLUÇÃO Nº67, DE 5 DE DEZEMBRO DE 2013</p>		

