


8460300.1595

brejo

NQ

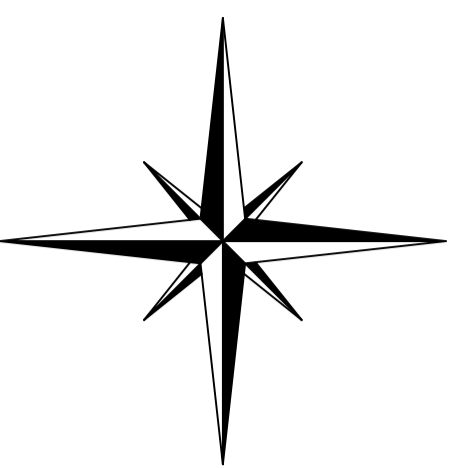

8460247.4295


8460141.9466

432664.8034

432723.1334

432781.4734

Rua Everaldo Resende Guimarães

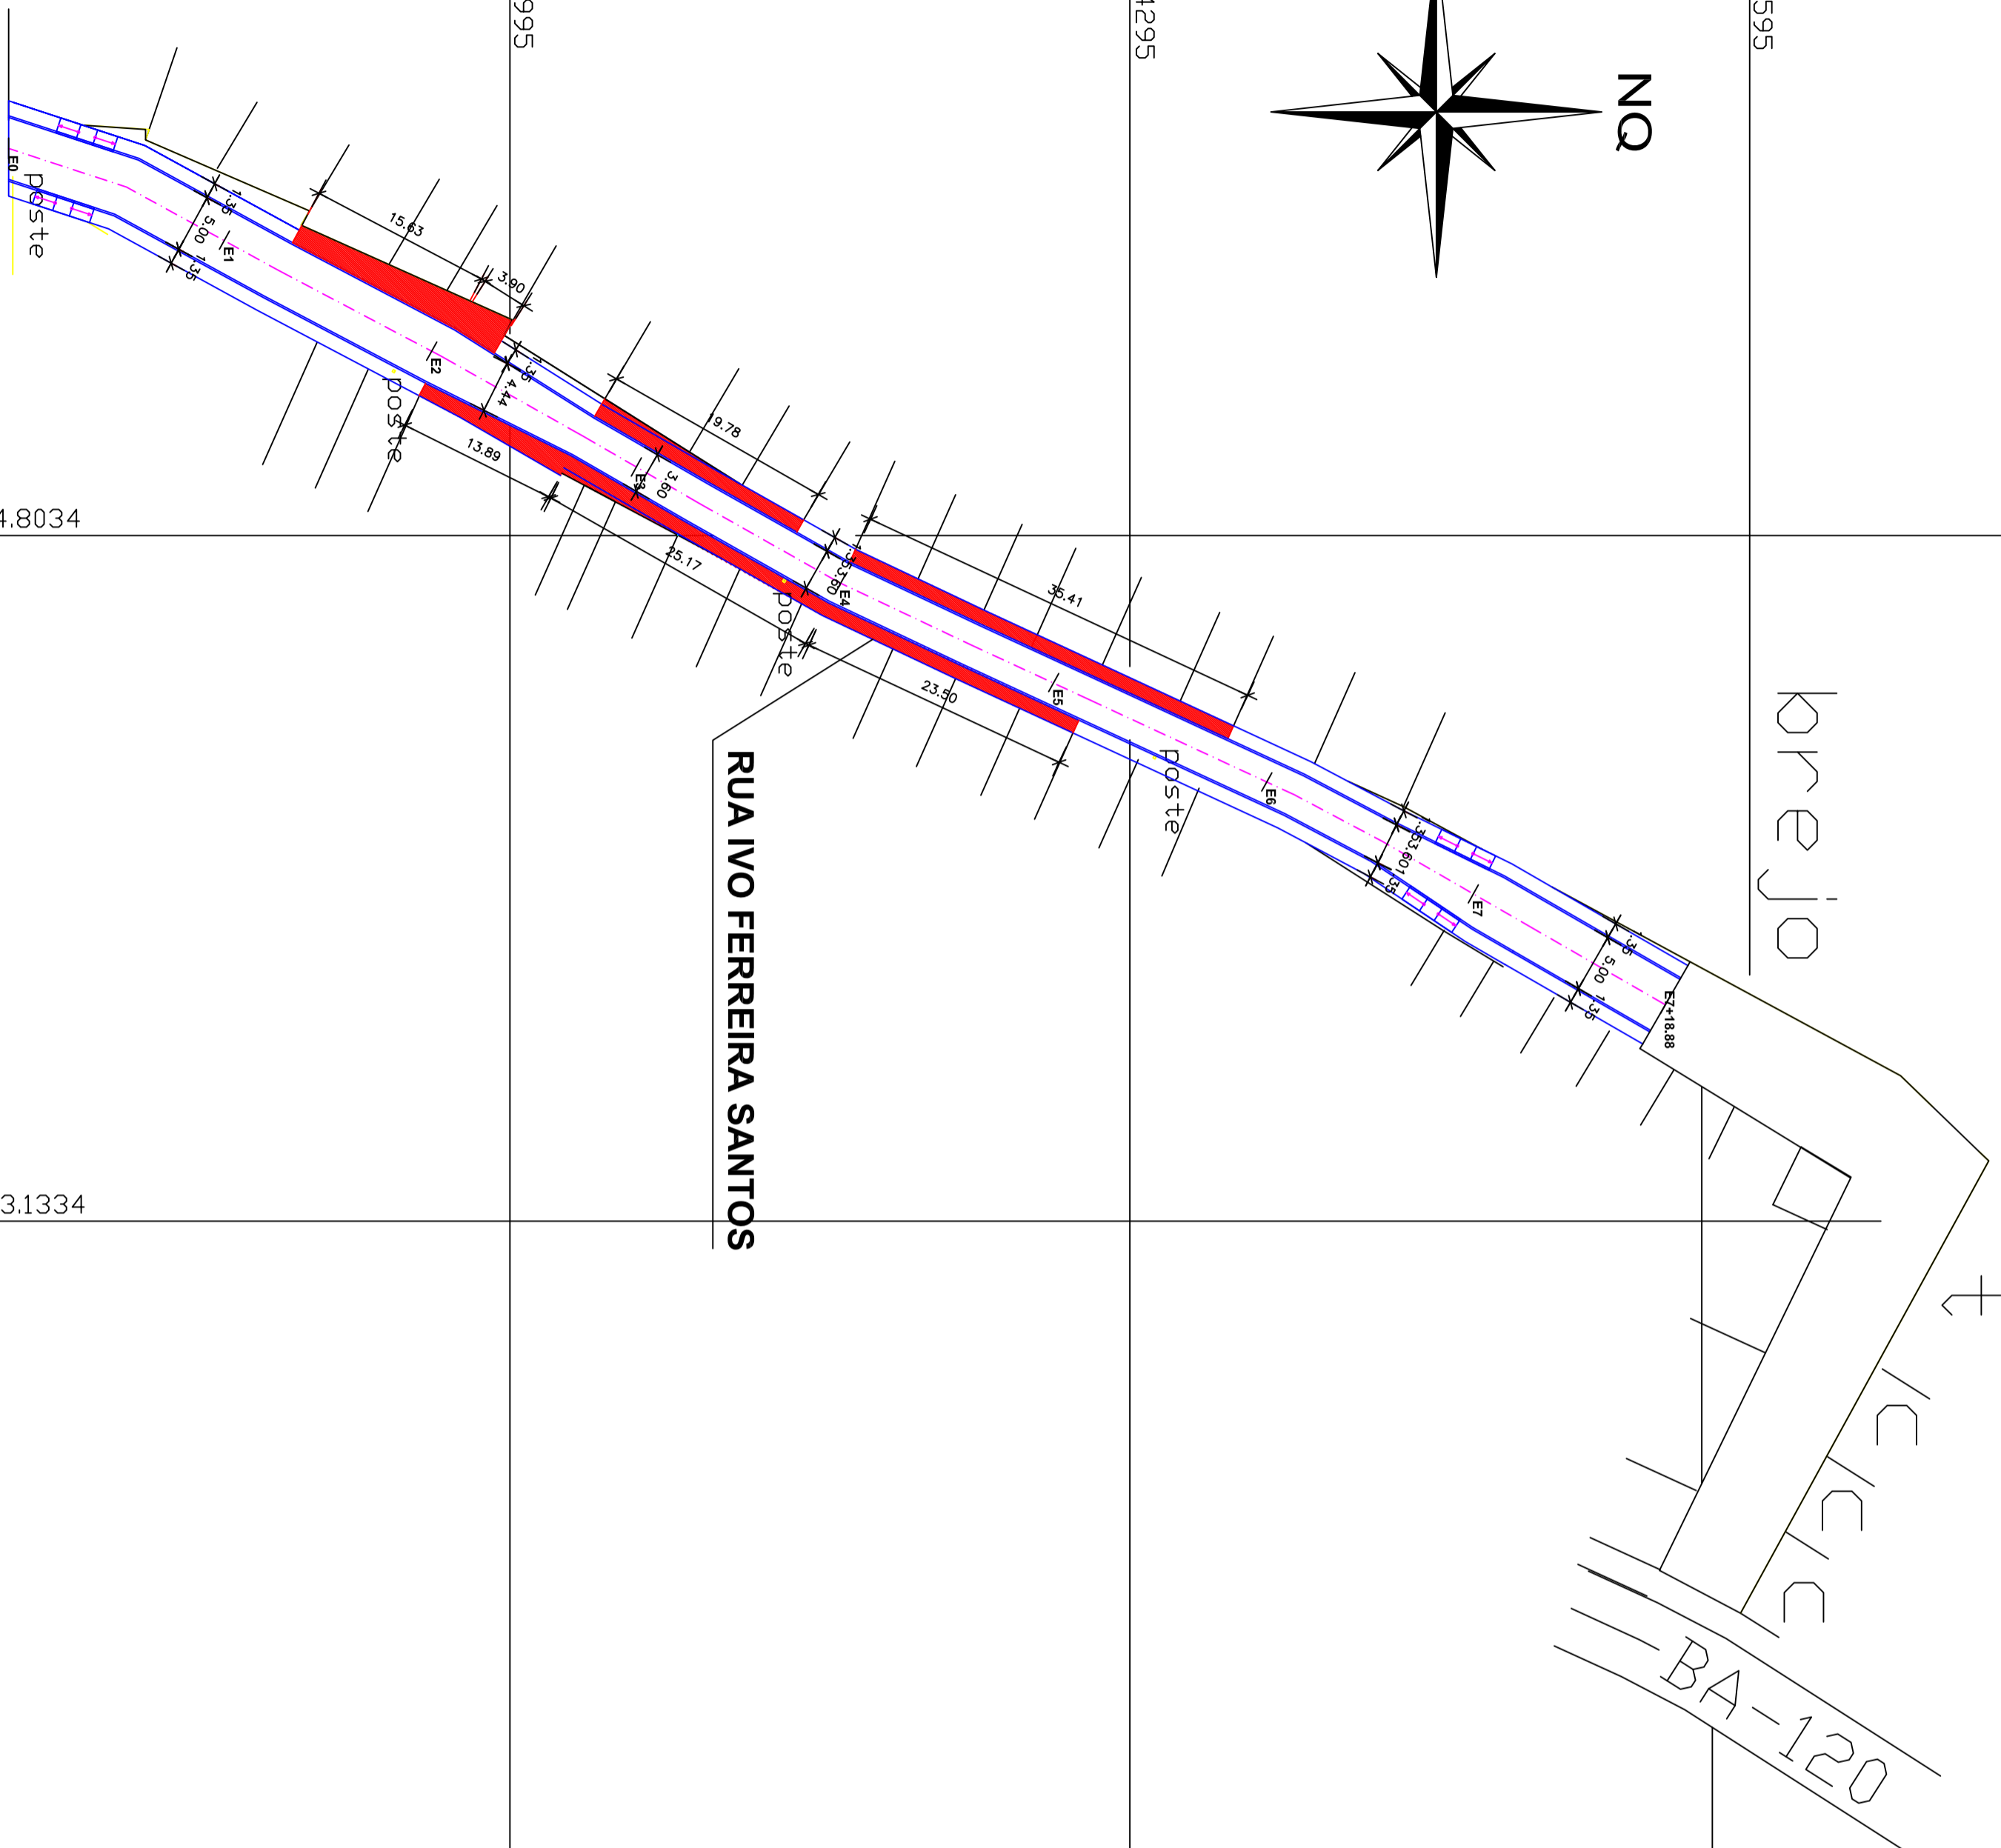

LEGENDA:

	TESTADA		RAMPA
	POSTE		EIXO DAS RUAS
	CERCA		CURVAS DE NIVEL
	CALÇADA EXISTENTE		

03					
02					
01	EMISSÃO INICIAL		RAMA ROCHA	WELIGTON	WELIGTON
REVISÃO	DESCRIÇÃO	DATA	DESENHO	VERIF.	APROV.

OBSERVAÇÕES:

1. MEDIDAS EM METRO.
2. TODAS AS MEDIDAS E QUANTIDADES SEVERÃO SER CONFERIDAS NA OBRA ANTES DE QUALQUER PROCEDIMENTO DE FABRICAÇÃO.
3. DIREITOS AUTORAIS RESERVADOS: ESTE PROJETO NÃO PODERÁ SER REPRODUZIDO OU MODIFICADO (TOTAL OU EM PARTES) SEM A EXPRESSA AUTORIZAÇÃO DOS AUTORES.



PREFEITURA MUNICIPAL DE IBIRATAIA

GESTÃO ANA CLEIA DOS SANTOS LEAL

PROJETO DE PAVIMENTAÇÃO E DREANAGEM SUPERFICIAL

PLANTA DE LOCALIZAÇÃO

ENGENHEIRO	WELIGTON SOUZA	CREA	51.368/07-6	DESENHO	RAMA ROCHA	FOLHA	03/08
DATA	AGOSTO/2019	ESCALA	1/500				